


BEBYGD AREAL	
Tomt :	ca 1650m ²
Hus :	158 m ²
Parkering:	72m ²
GRAD AV UTNYTTING (%-BYA)	
BYA=158m ²	
$\frac{230 \times 100}{1650} = 13,9\% \text{ BYA}$	
MUA 100m ² pr bueining 2 p-plasser pr enhet	
MUA 344,7m ² på terreng	



UTARBEIDET AV:	DAK PARTNER AS
TILTAKSHAVER:	MAJO EIGEDOM AS
BYGGEPLASS:	Sletta
G.nr/B.nr:	499/152
KOMMUNE:	ALVER



TEGN, INNHOLD:	Situasjonskart	MÅLESTOKK:	1 : 500
PROSJEKT:	Standard KISTRAND	PROSJEKT NR:	
ARKITEKT:	I.Porzucek	DATO:	19-04-21
TEGN:		REV:	A
TEGN.NR:			

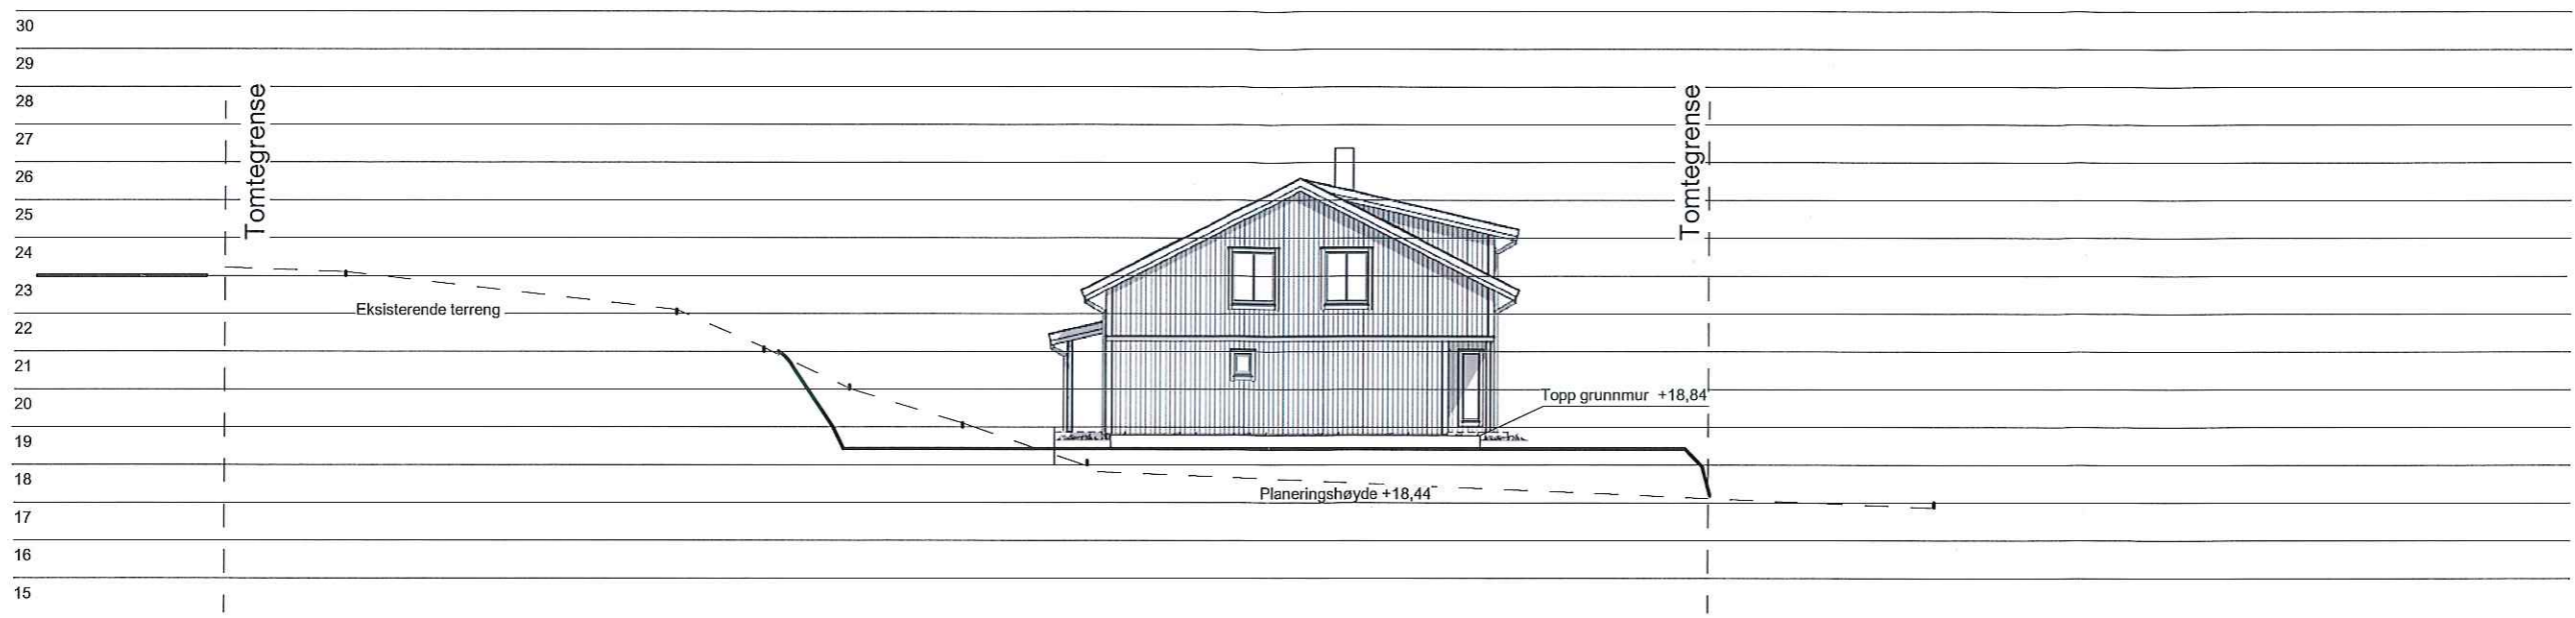

B1



A1



UTARBEIDET AV: DAK PARTNER AS	
TILTAKSHAVER: <i>MAJO EIGEDOM A/S</i>	G.nr/B.nr: 499/152
BYGGEPLASS: Sletta	KOMMUNE: <i>ALVER</i>



TEGN, INNHOLD: Profil		MÅLESTOKK: 1 : 200	
PROSJEKT: Standard KISTRAND		PROSJEKT NR:	
ARKITEKT: I.Porzucek	DATO: 19-04-21	TEGN:	REV: A
TEGN.NR:			