




Sør

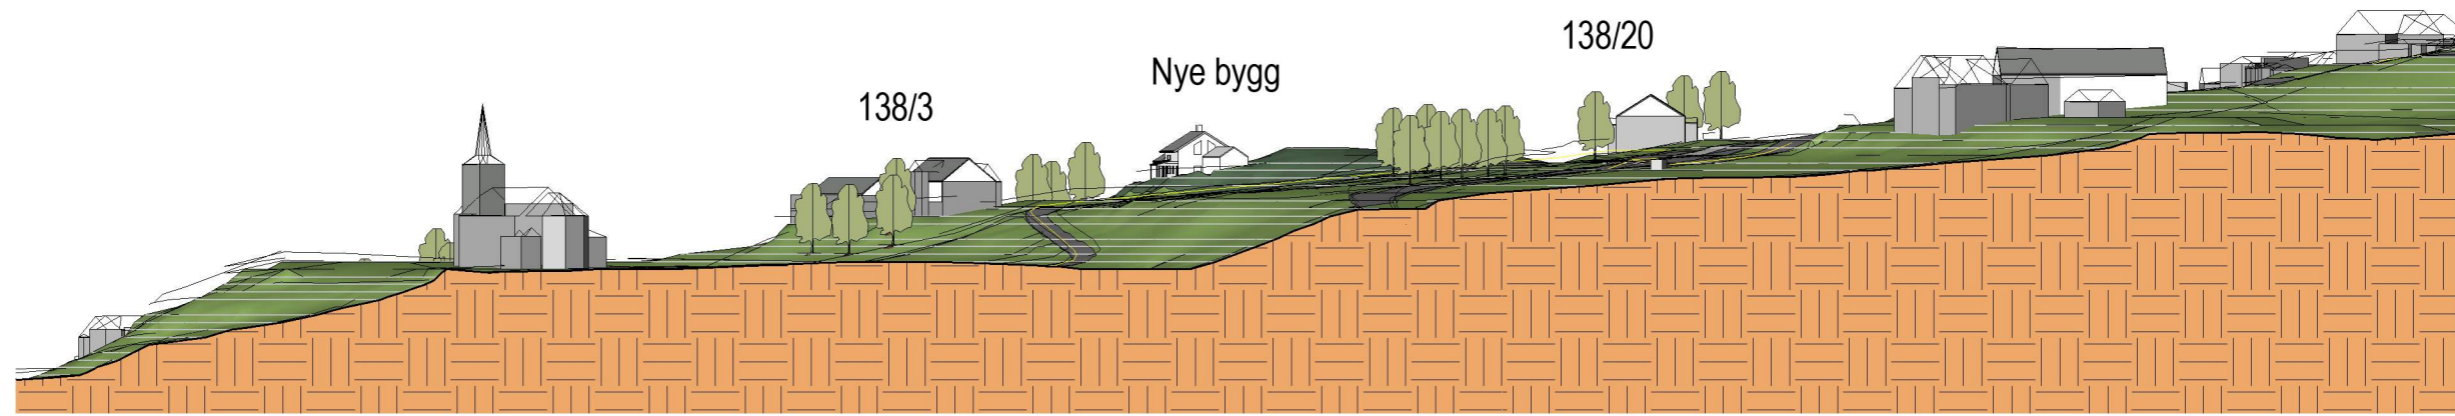


Vest

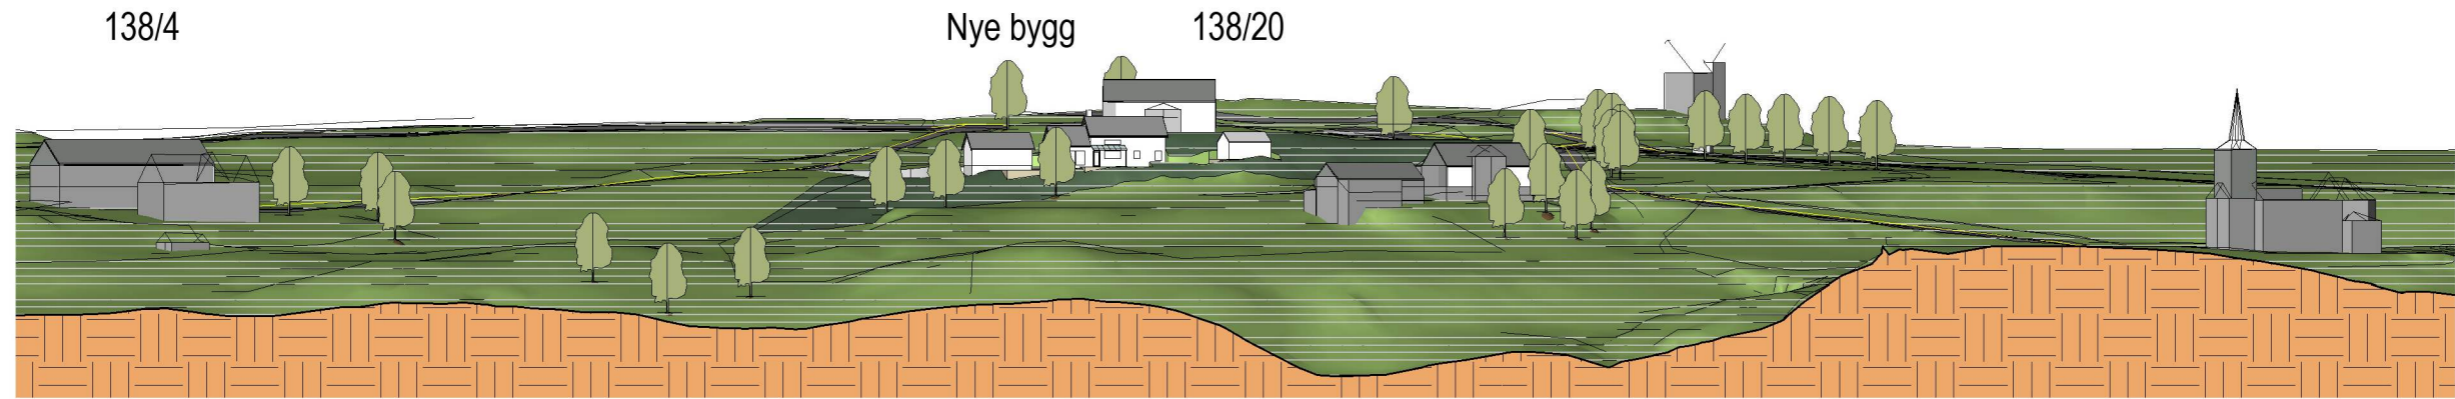

Nord

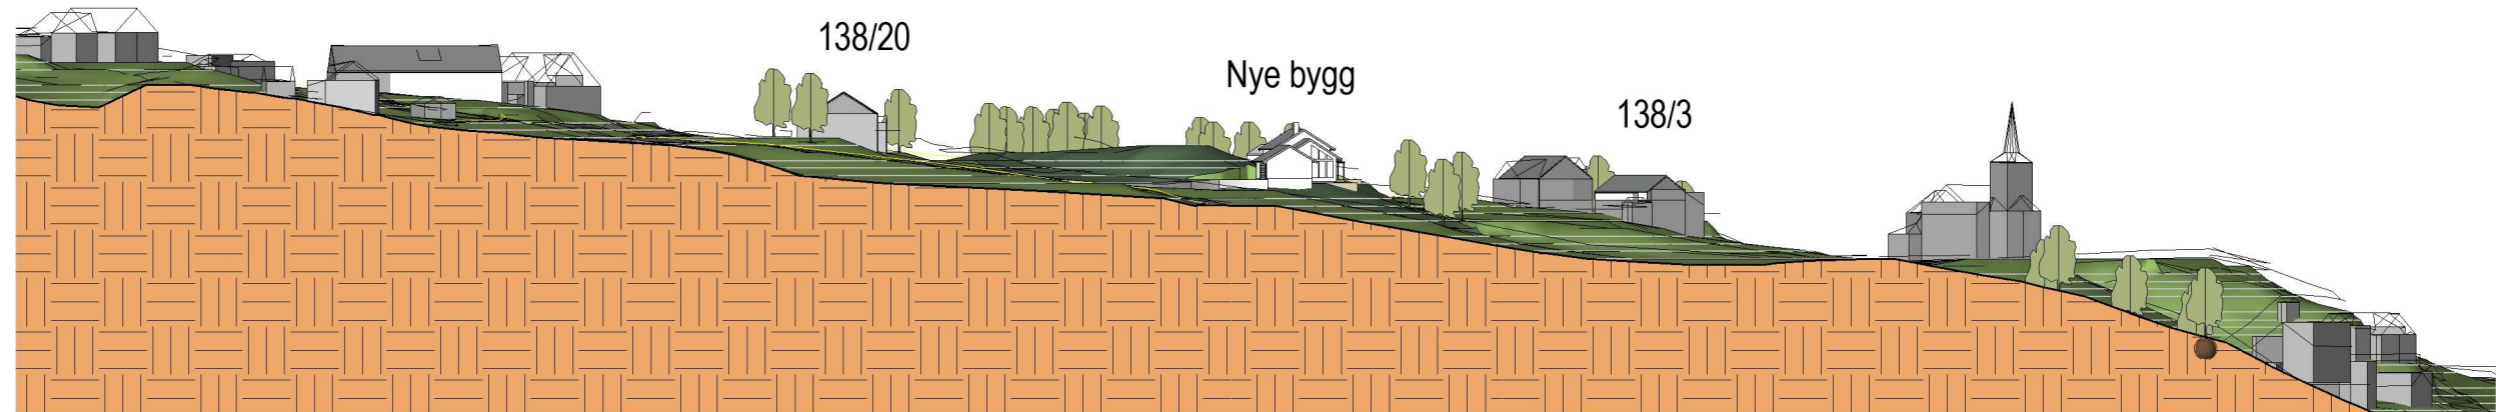

Øst

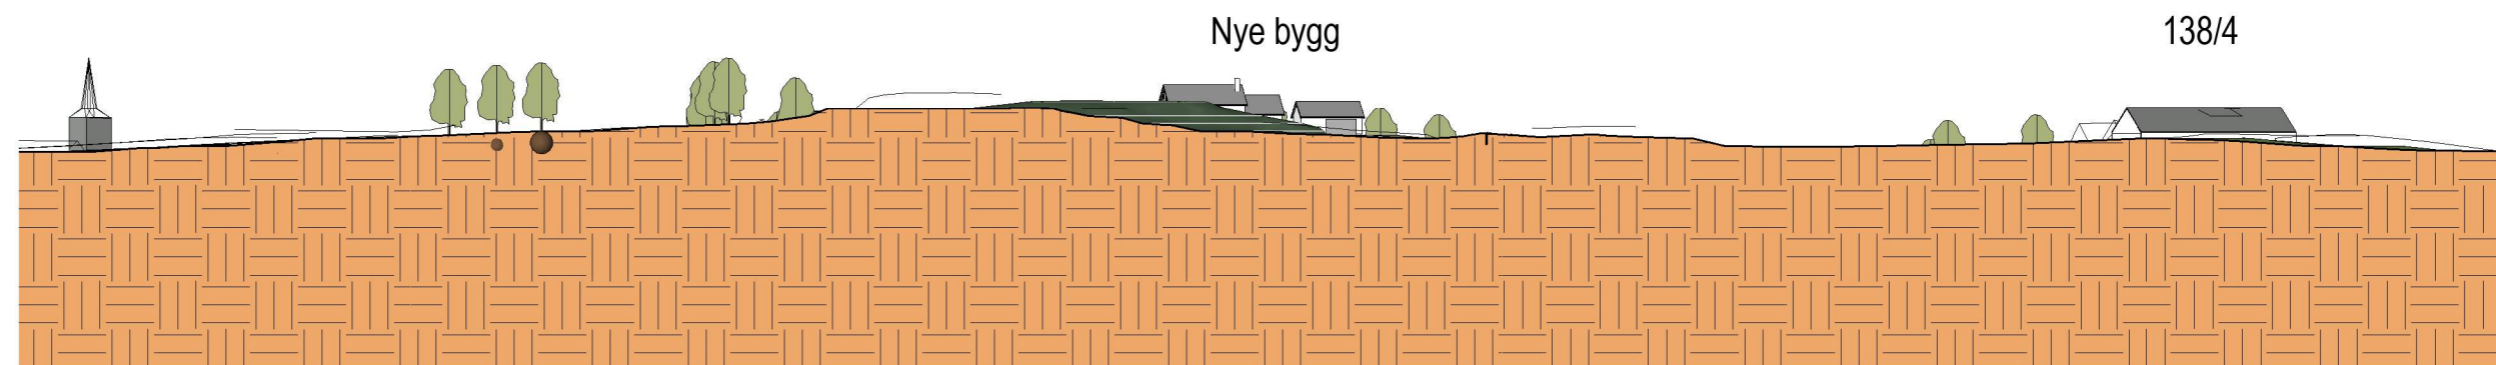

ENEBOLIG, ASPHAUGEN	Landskapsnitt	Mål 1 : 1000/ A3
G. nr. 138 B. nr. 18, Tveiten øvre	DISPENSASJONSSØKNAD	Tegn.nr A-200
Alver kommune	Nina Marie Kvamme	Rev F
P. nr. 1214	Klokkarstien 8, 5911 Alversund	Dato 15.04.2021
Arkitekt Mette Kyed Thorson	Sivilarkitekt MNAL Medlem av Arkitektbedriftene	Org.nr 987 788 682
	Kvalen 16, N-5955 Lindås Tlf +47 901 48 834	mktho@online.no