


3D oversikt fra sør

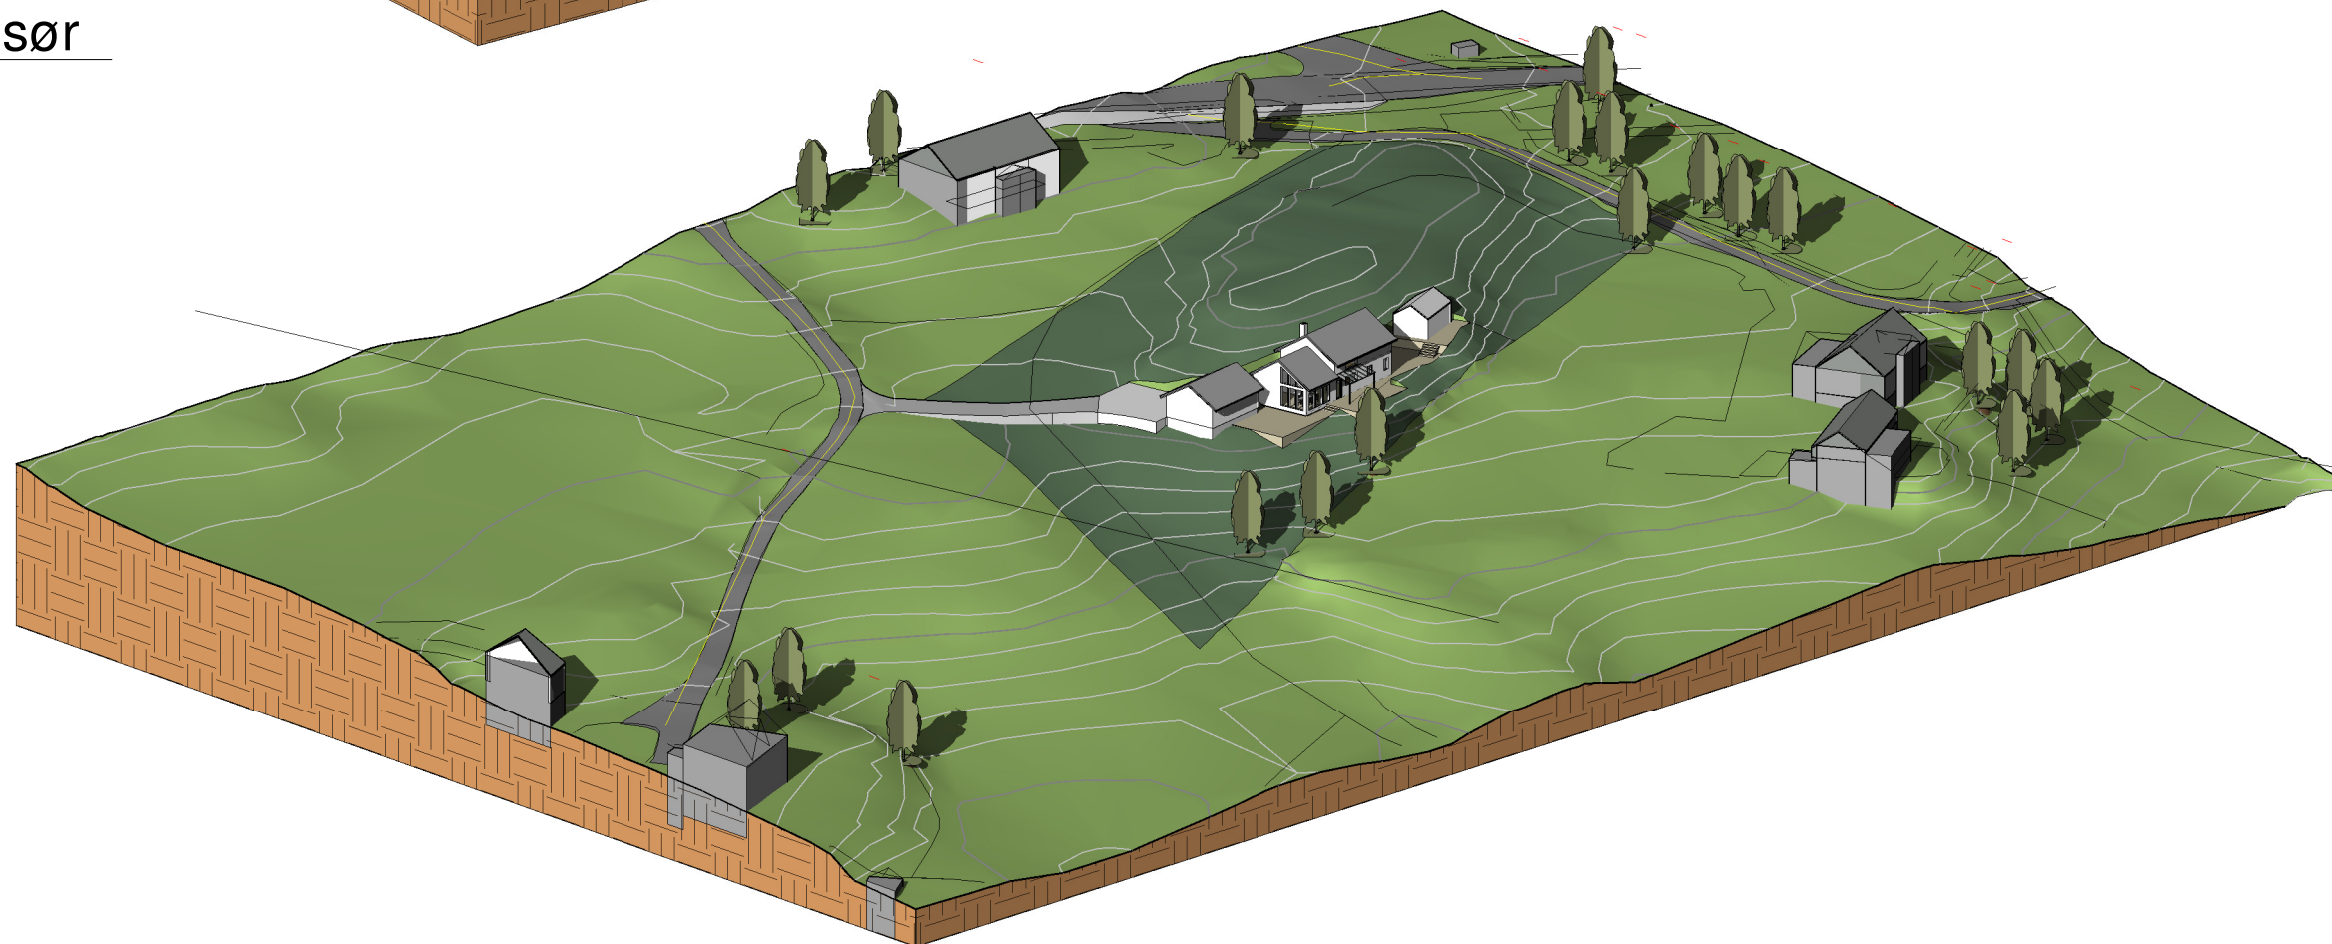

3D oversikt fra nord

ENEBOLIG, ASPHAUGEN		3D oversikt	Mål / A3
G. nr. 138 B. nr. 18, Tveiten øvre Alver kommune P. nr. 1214		DISPENSASJONSSØKNAD Nina Marie Kvamme Klokkarstien 8, 5911 Alversund	Tegn.nr A-210
Arkitekt Mette Kyed Thorson		Sivilarkitekt MNAL Medlem av Arkitektbedriftene Kvalen 16, N-5955 Lindås Tlf +47 901 48 834 mktho@online.no	Rev F
			Dato 15.04.2021