


1 Snitt A-A  
1 : 200

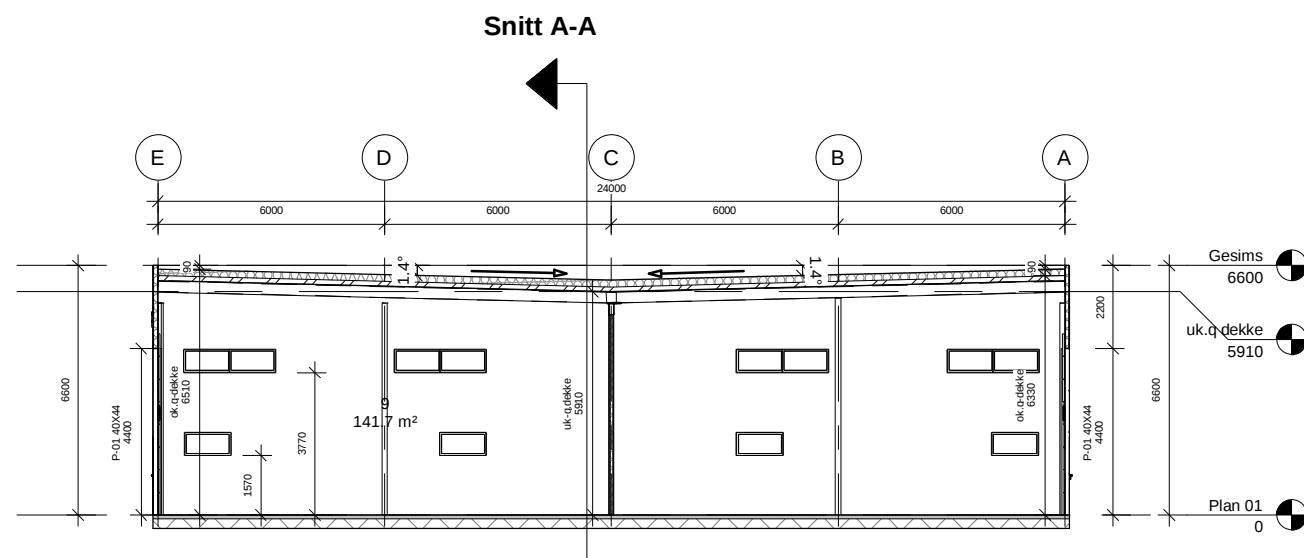

2 Snitt B-B  
1 : 200

Rev.	Dato	Beskrivelse	Sign	Kontr
Fase: <b>BYGGESØKNAD</b>				
Lokalisering: <b>Alver kommune Gnr.212, Bnr.6</b>				
Tittel: <b>BBA AS Stålhall B</b>			Tegn.: SAN	Rev.
			Dato: 22.04.21	
			Format: A3	
			Målestokk: 1 : 200	
			Kontroll prosjekt	
			Sign.: RE	Kontroll: RE
Prosjektnr.:	Tegningsnr.:			
1129	A-30 40 01			
Type tegning: Snitt A-A og B-B		<b>ARKITEKT ROLV EIDE AS</b> <small>Tel: 56332380 Postboks 325 5343 Straume E-post: post@arkrolveide.no www.arkrolveide.no</small>		

Utskriftsdato: 22.04.2021 10:29:01