


1008-21 Situasjonsplan

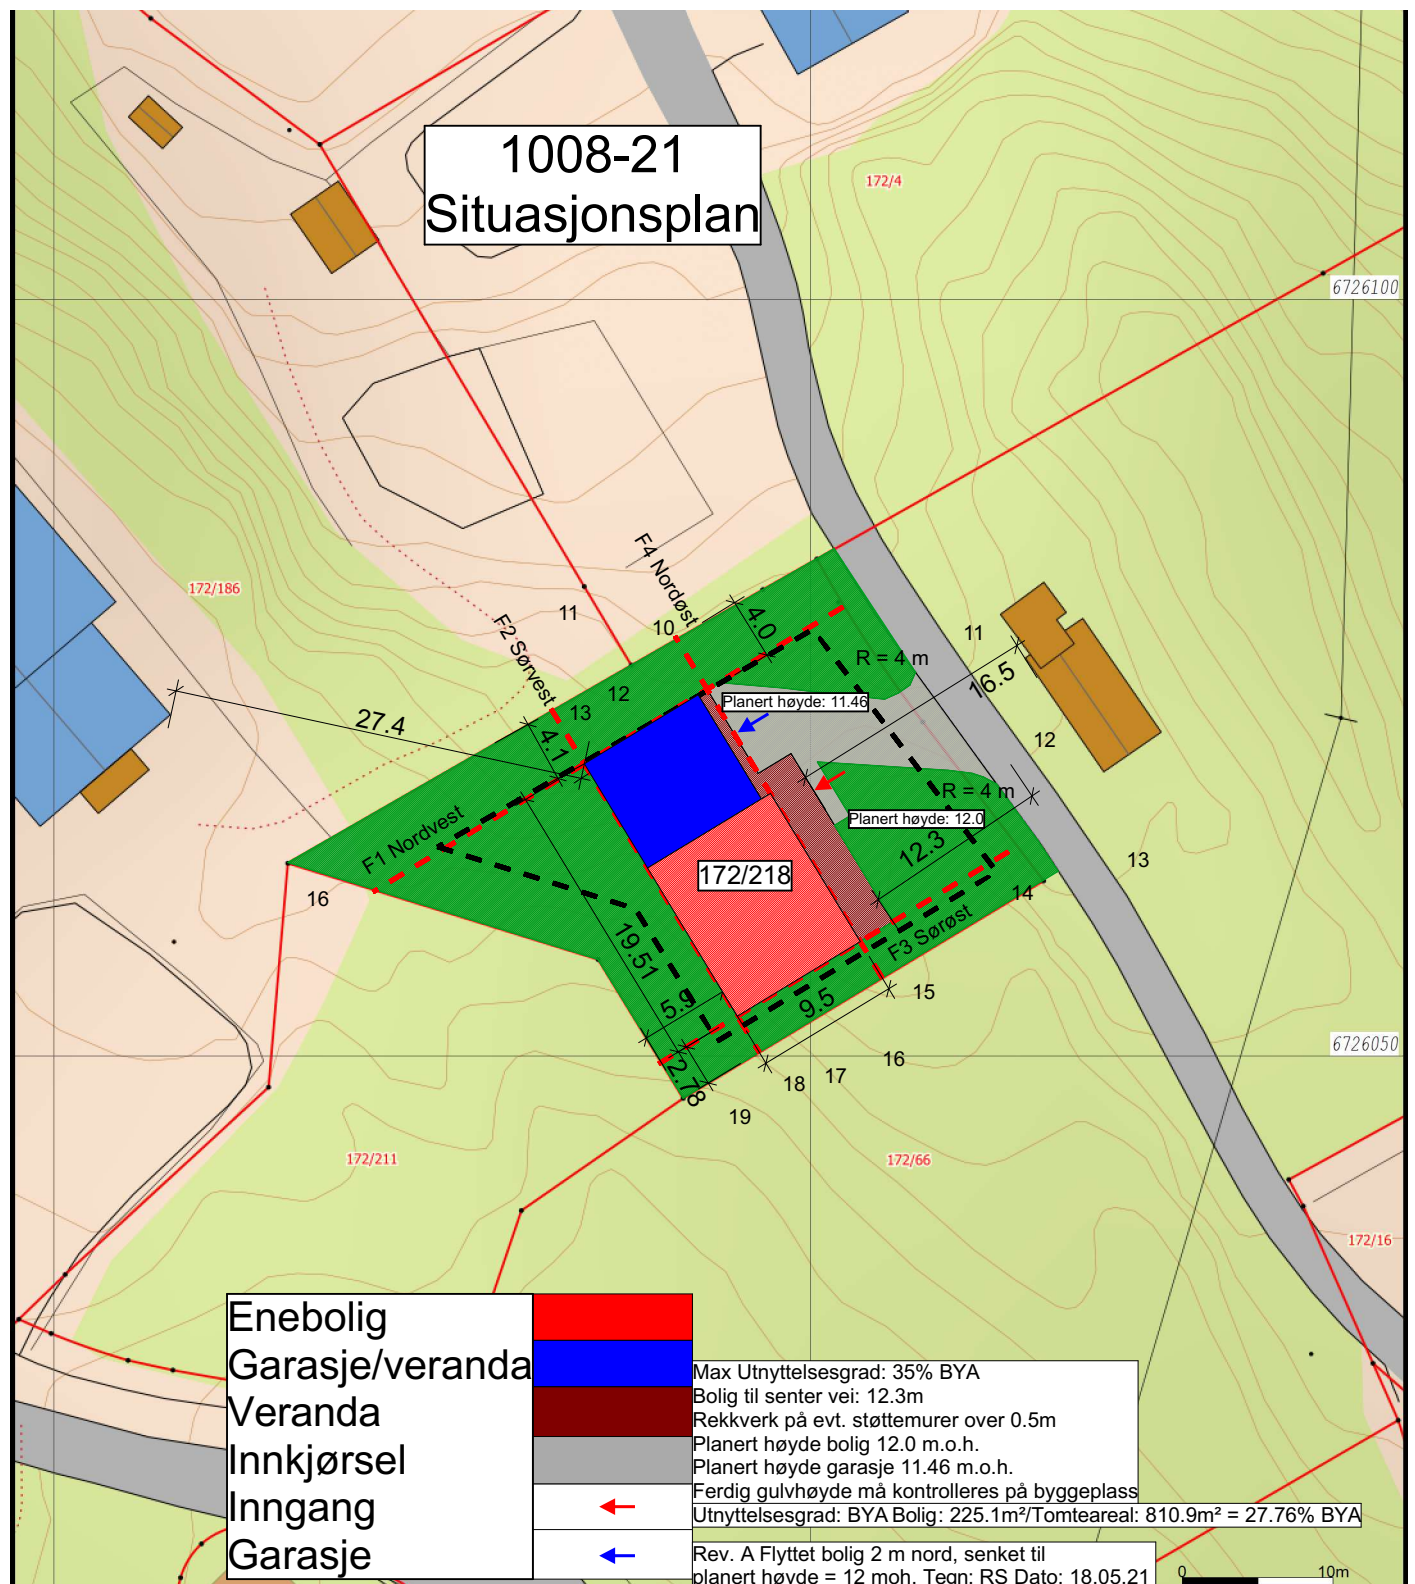

Enebolig	
Garasje/veranda	
Veranda	
Innkjørsel	
Inngang	
Garasje	

Max Utnyttelsesgrad: 35% BYA
 Bolig til senter vei: 12.3m
 Rekkverk på evt. støttemurer over 0.5m
 Planert høyde bolig 12.0 m.o.h.
 Planert høyde garasje 11.46 m.o.h.
 Ferdig gulvhøyde må kontrolleres på byggeplass
 Utnyttelsesgrad: BYA Bolig: 225.1m²/Tomteareal: 810.9m² = 27.76% BYA

Rev. A Flyttet bolig 2 m nord, senket til planert høyde = 12 moh. Teg: RS Dato: 18.05.21

Målte Grenser	Våningshus
Registrerte Grenser	Større bustader
Udefinert grenser	Hytte/feriehus
Terrengmålte grense	Garasje/uthus
Konstruert grensepunkt	Industri/lager
Bolig	Andre bygg
Bustad m/leilighet	

Beliggenhet og høyder må oppfattes som orienterende.
 Koordinatsystem: EUREF89 - SONE 32 (EPSG:25832)
 Høydesystem: NN 2000 høyder (EPSG:5941)

Dato: 2021.03.24
 Sign: lili

Tidligere: Lindås kommune
 Geodataavdeling

Alver kommune

Målestokk
 1:500

BYGGESØKNADSTEGNING Situasjonsplanplan	
Tiltakshaver: Pål Børslid	Tiltak: Tomt 13
	Gnr./Bnr. BF3/13
Leverandør: Seim Bygg AS Nesbrekka 28 SEIM 5912	ANSVARLIG PROSJEKTERENDE: Dakark AS
	A4
TEGNINGENE MÅ IKKE KOPIERES ELLER BENYTTES VED UTFØRELSE AV ARBEIDER UTEN MEDVIRKNING FRA DAKARK AS TEGNINGENE ER IKKE GYLDIG UTEN KVALITETSIKRINGSYSTEMET TIL DAKARK AS	

BYGGMANN®

MAL 1:500	Prosjektnr. 1008-21
DATO: 06.04.21	Org. nr: 976598407
TEGNER: RS	
www.byggmann.no	Tegningsnr. A10-02

