


Fasade 4 ▼

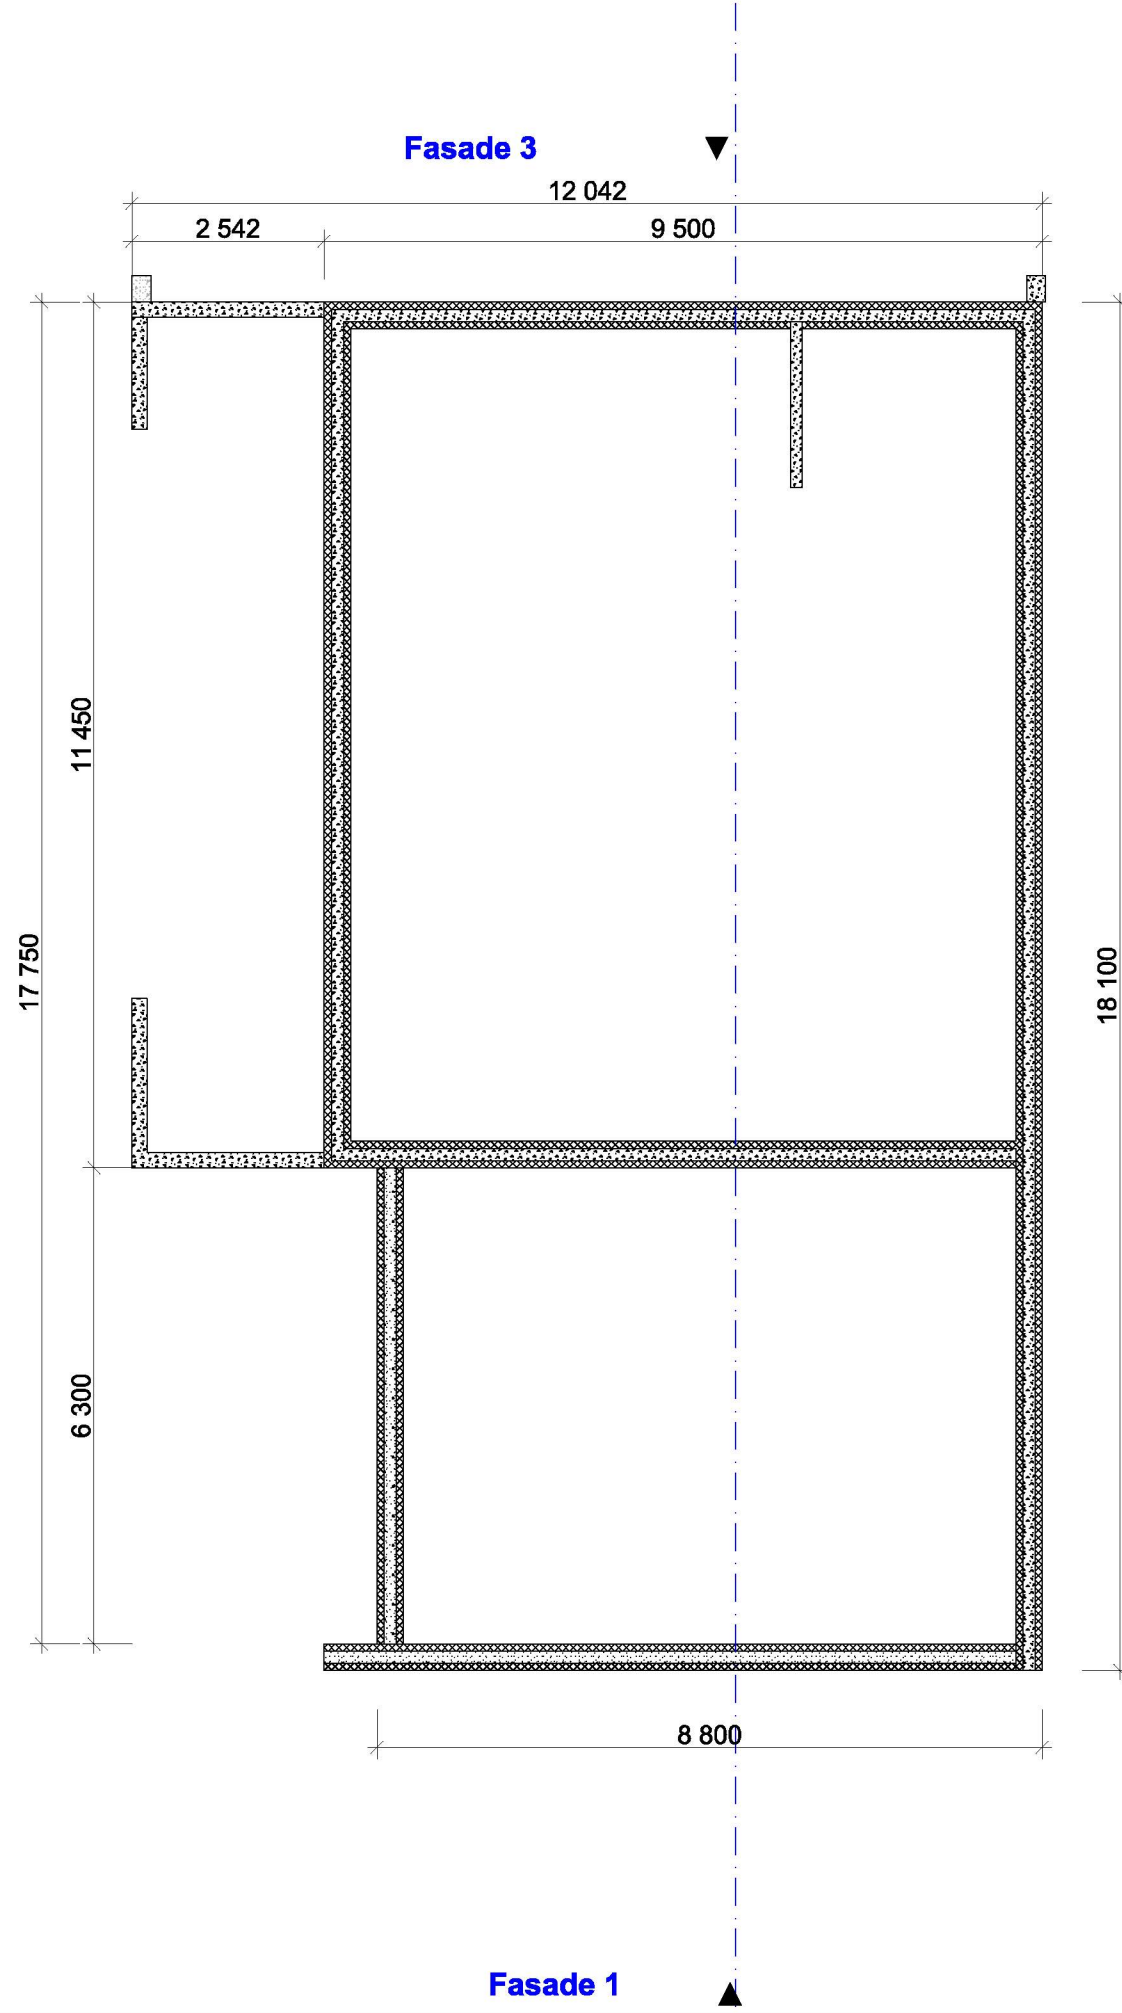

Fasade 1 ▲

Fasade 2 ▲

**BYGGESØKNADSTEGNING**  
Ringmur

**BYGGMANN®**

Tiltakshaver:  
Pål Børslid  
1

MÅL:  
1:100

Tiltak:  
Tomt 13

Gnr./Bnr.  
BF3/13

Prosjektnr.  
1008-21

Leverandør:  
Seim Bygg AS  
Nesbrekka 28 SEIM 5912

DATE:  
27.01.21

ANSVARLIG PROSJEKTERENDE:  
Dakark AS

Org. nr.  
976598407

TEGNER:  
RS


A3

www.byggmann.no

TEGNINGENE MÅ IKKE KOPIERES ELLER BENYTTES VED UTFØRELSE AV ARBEIDER UTEN MEDVIRKNING FRA DAKARK AS  
TEGNINGENE ER IKKE GYLDIG UTEN KVALITETSIKRINGSYSTEMET TIL DAKARK AS

Tegningsnr.  
A21-03



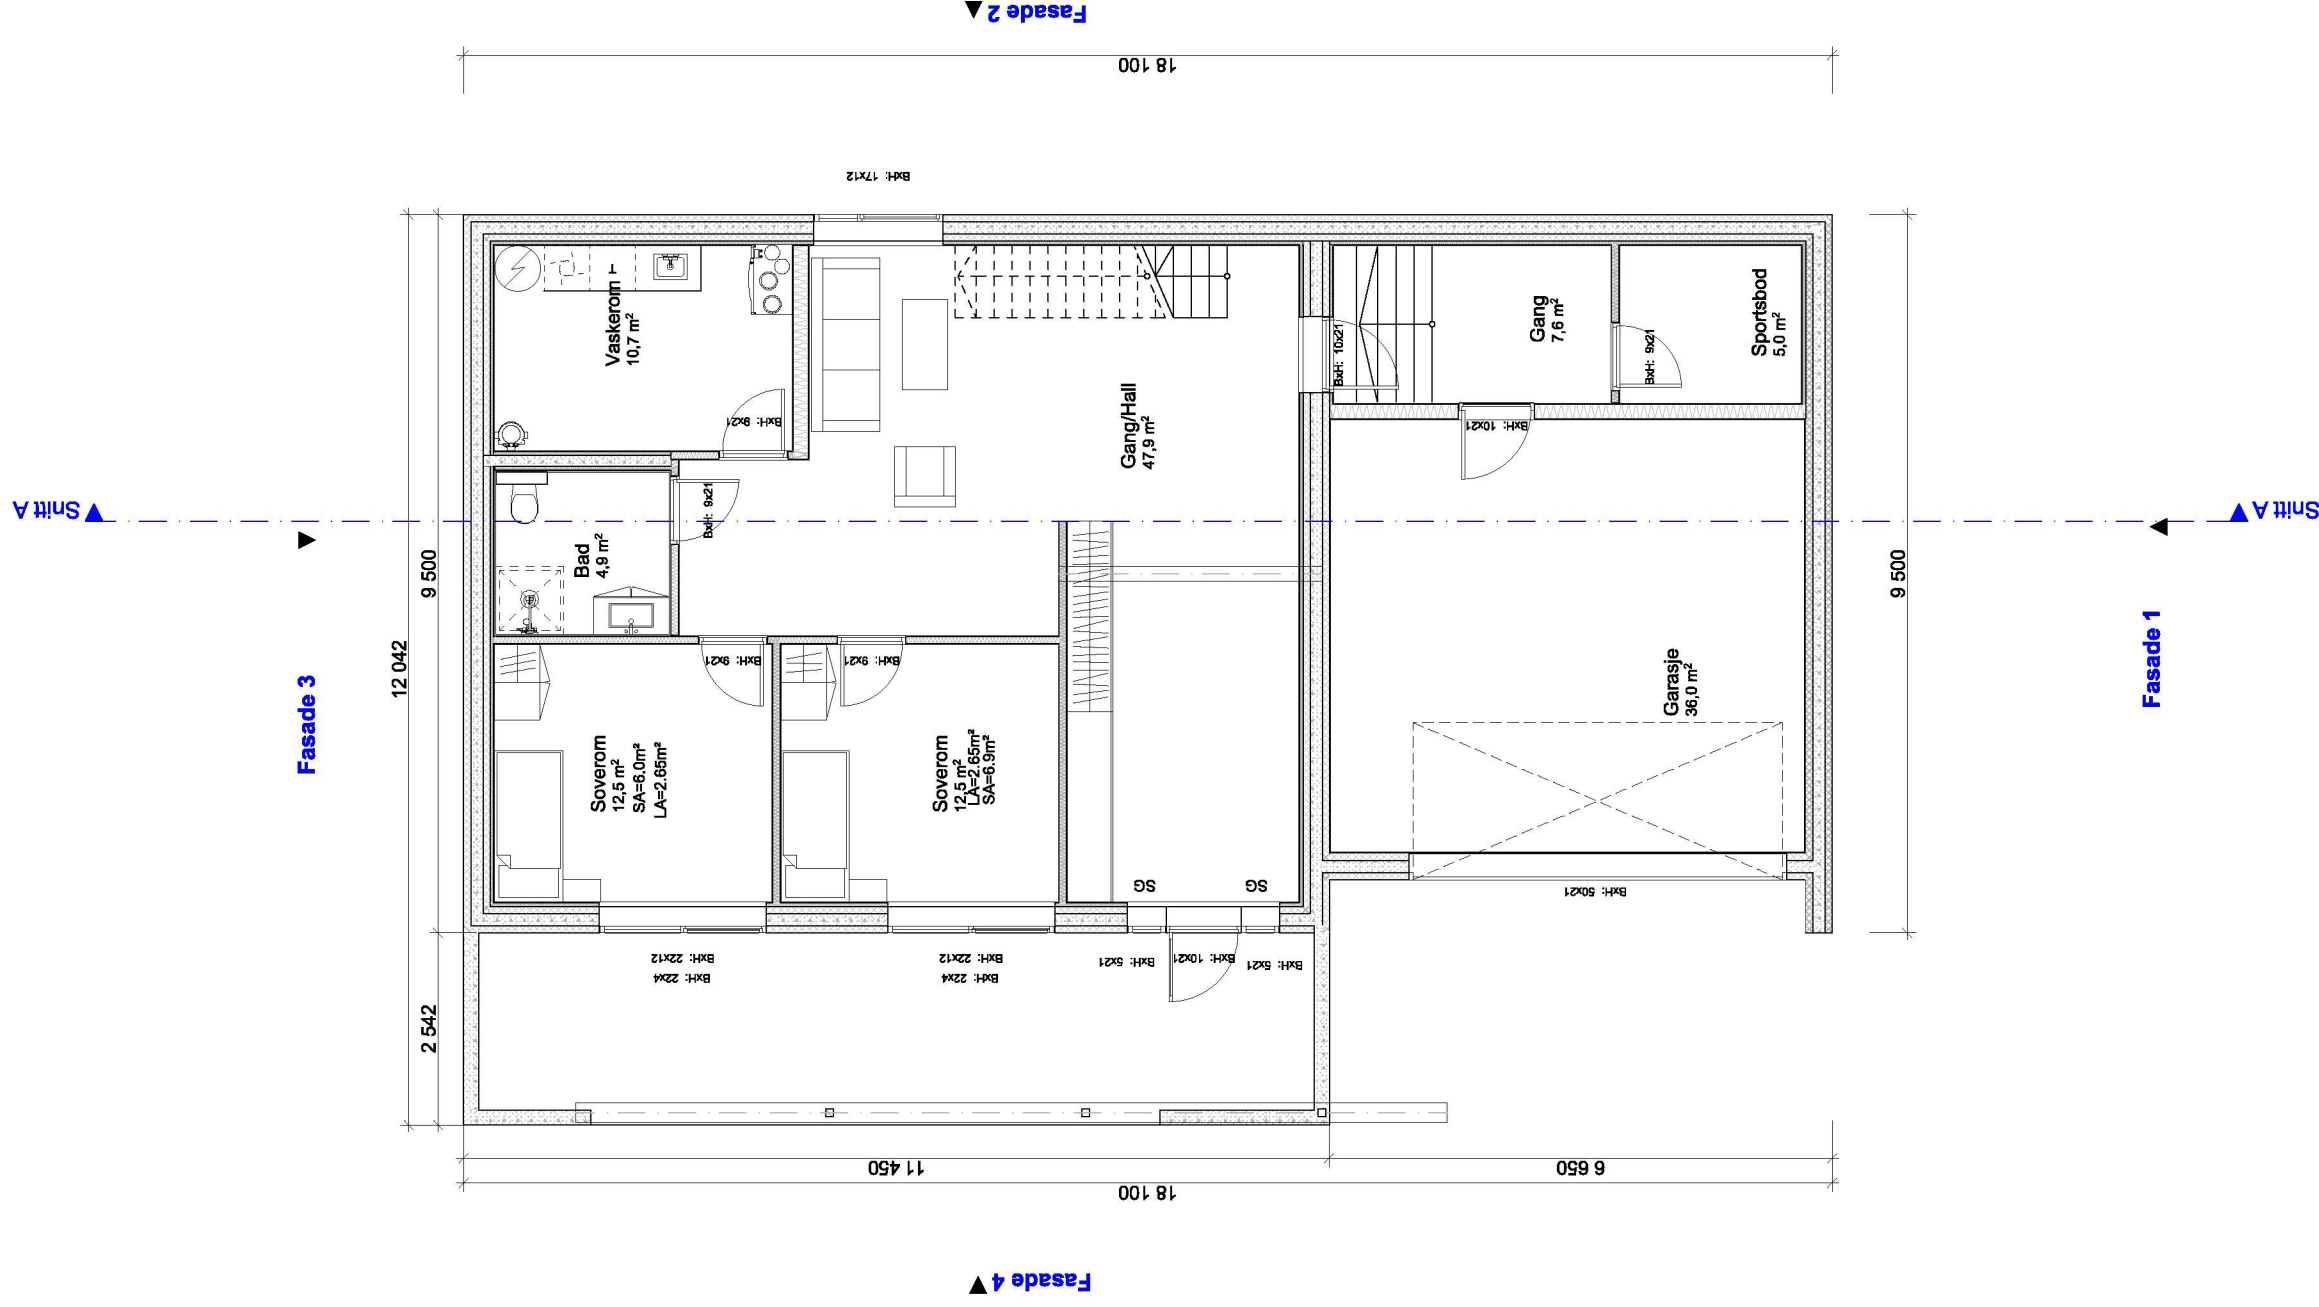


**BYGGESØKNADSTEGNING**  
**1.Etg**

**BYGGMANN®**

Tiltakshaver: Pål Børslid 1	Tiltak: Tomt 13	Gnr./Bnr. BF3/13	MÅL: 1:100	Prosjektnr. 1008-21
Leverandør: Seim Bygg AS Nesbrekka 28 SEIM 5912	ANSVARLIG PROSJEKTERENDE: Dakark AS	A3	DATO: 27.01.21	Org. nr. 976598407
TEGNINGENE MÅ IKKE KOPIERES ELLER BENYTTES VED UTFØRELSE AV ARBEIDER UTEN MEDVIRKNING FRA DAKARK AS TEGNINGENE ER IKKE GYLDIG UTEN KVALITETSIKRINGSSYSTEMET TIL DAKARK AS			TEGNER: RS	Tegningsnr. A21-04
			www.byggmann.no	



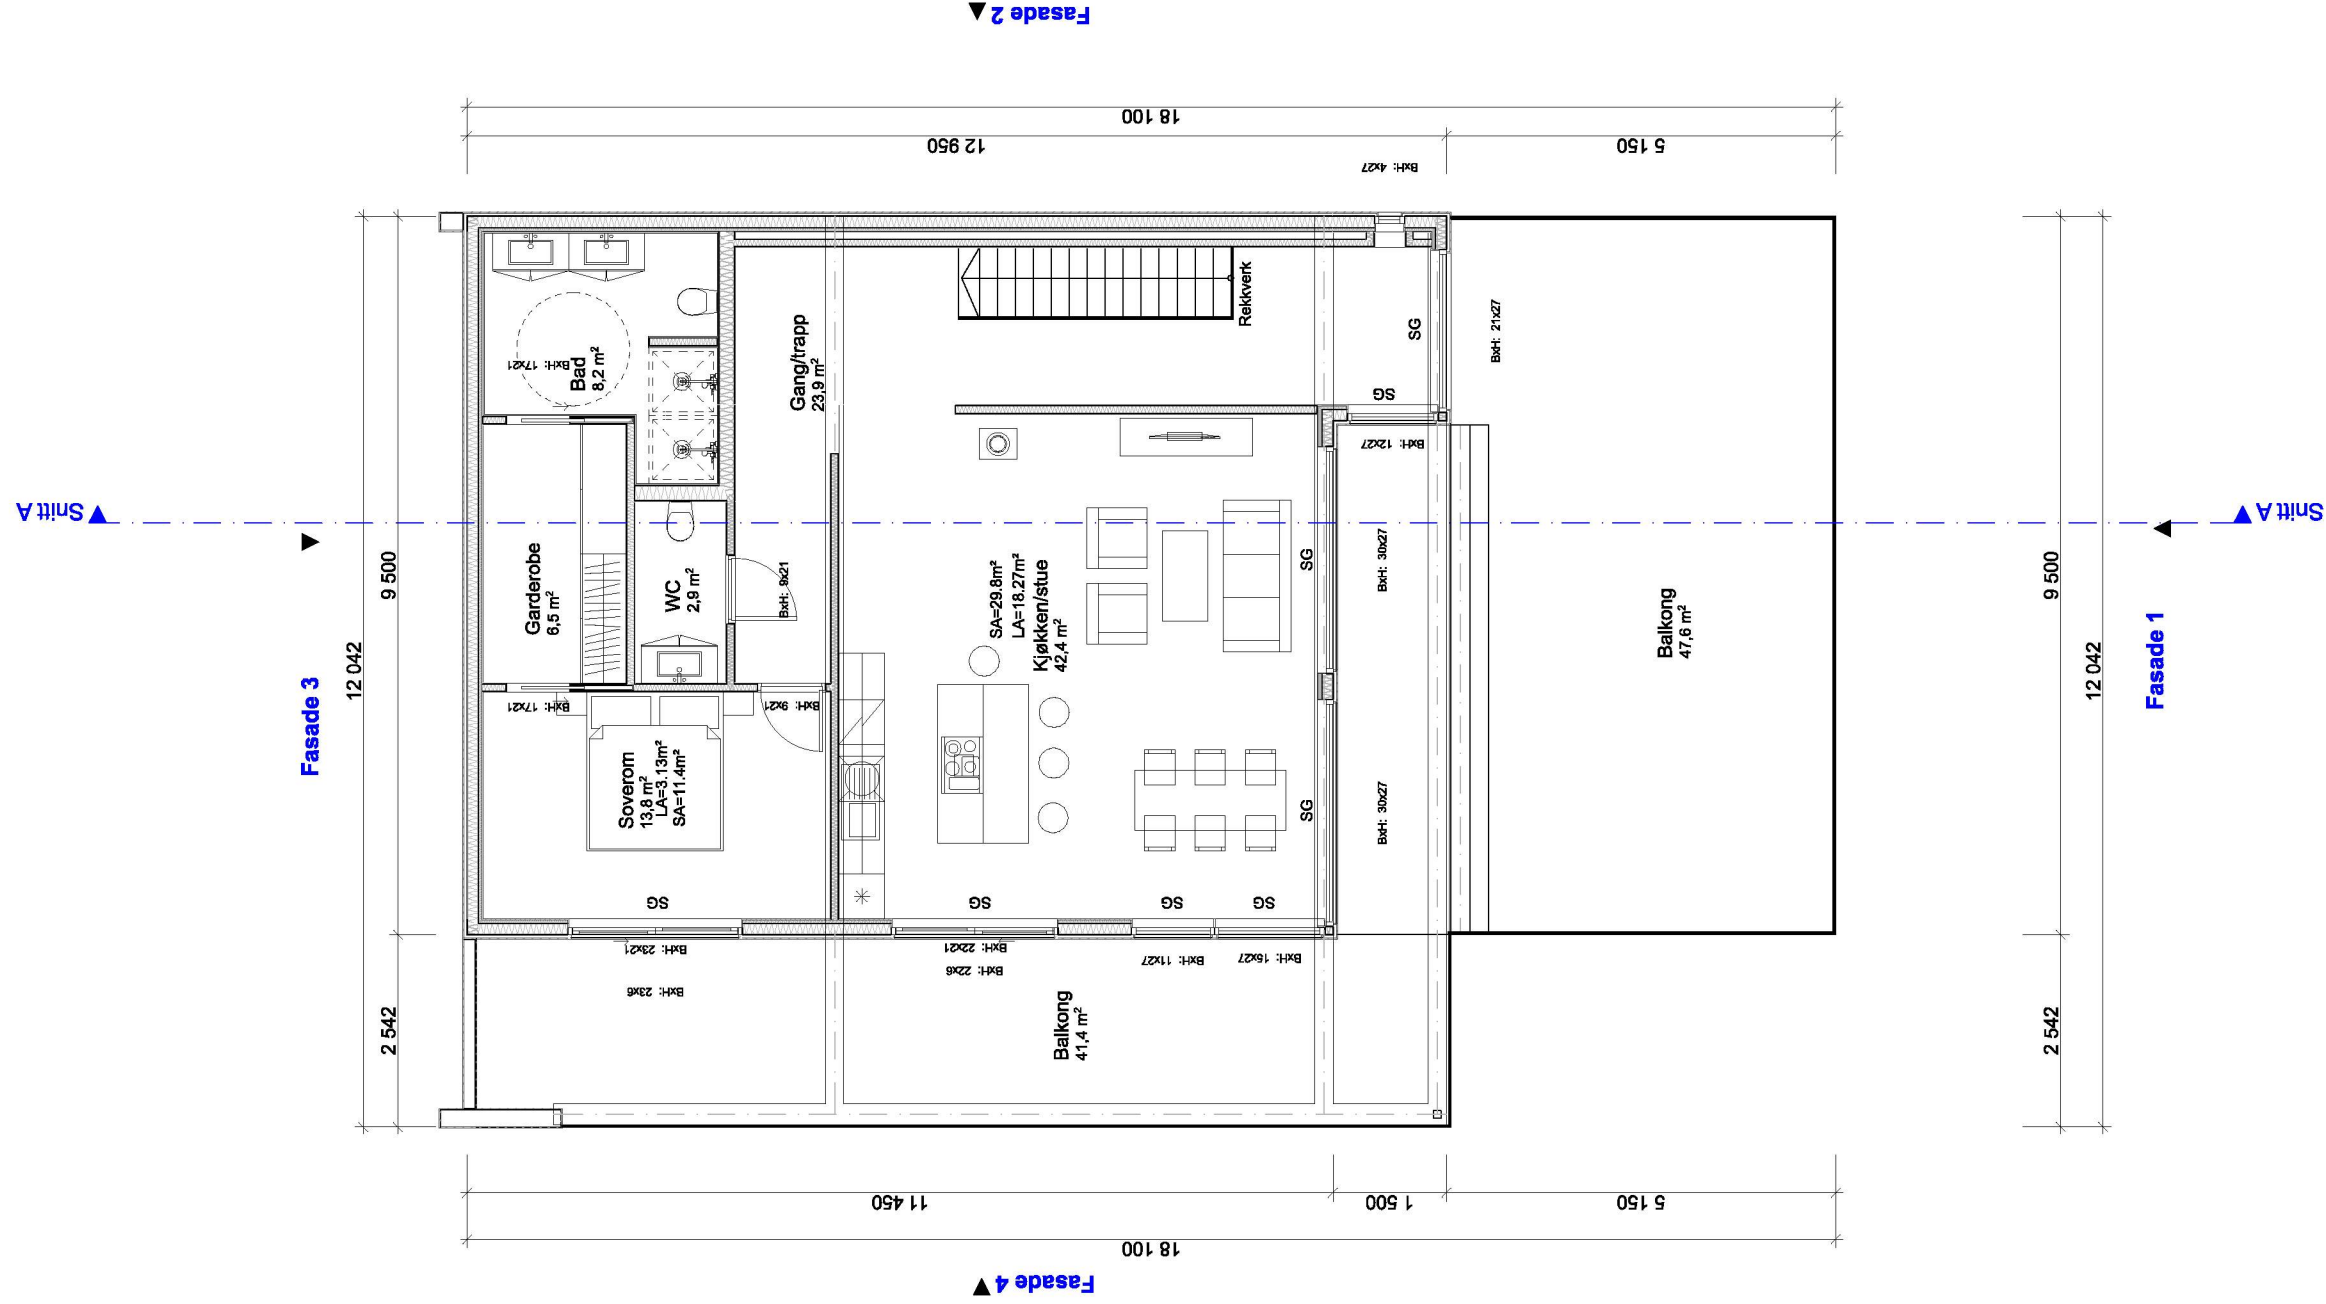


**BYGGESØKNADSTEGNING**  
**2. Etg**

**BYGMANN®**

Tiltakshaver: Pål Børslid 1	Tiltak: Tomt 13	Gnr./Bnr. BF3/13	MÅL: 1:100	Prosjektnr. 1008-21
Leverandør: Seim Bygg AS Nesbrekka 28 SEIM 5912	ANSVARLIG PROSJEKTERENDE: Dakark AS	A3	DATO: 27.01.21	Org. nr. 976598407
TEGNINGENE MÅ IKKE KOPIERES ELLER BENYTTES VED UTFØRELSE AV ARBEIDER UTEN MEDVIRKNING FRA DAKARK AS TEGNINGENE ER IKKE GYLDIG UTEN KVALITETSIKRINGSYSTEMET TIL DAKARK AS			TEGNER: RS	Tegningsnr. A21-05
			www.byggmann.no	



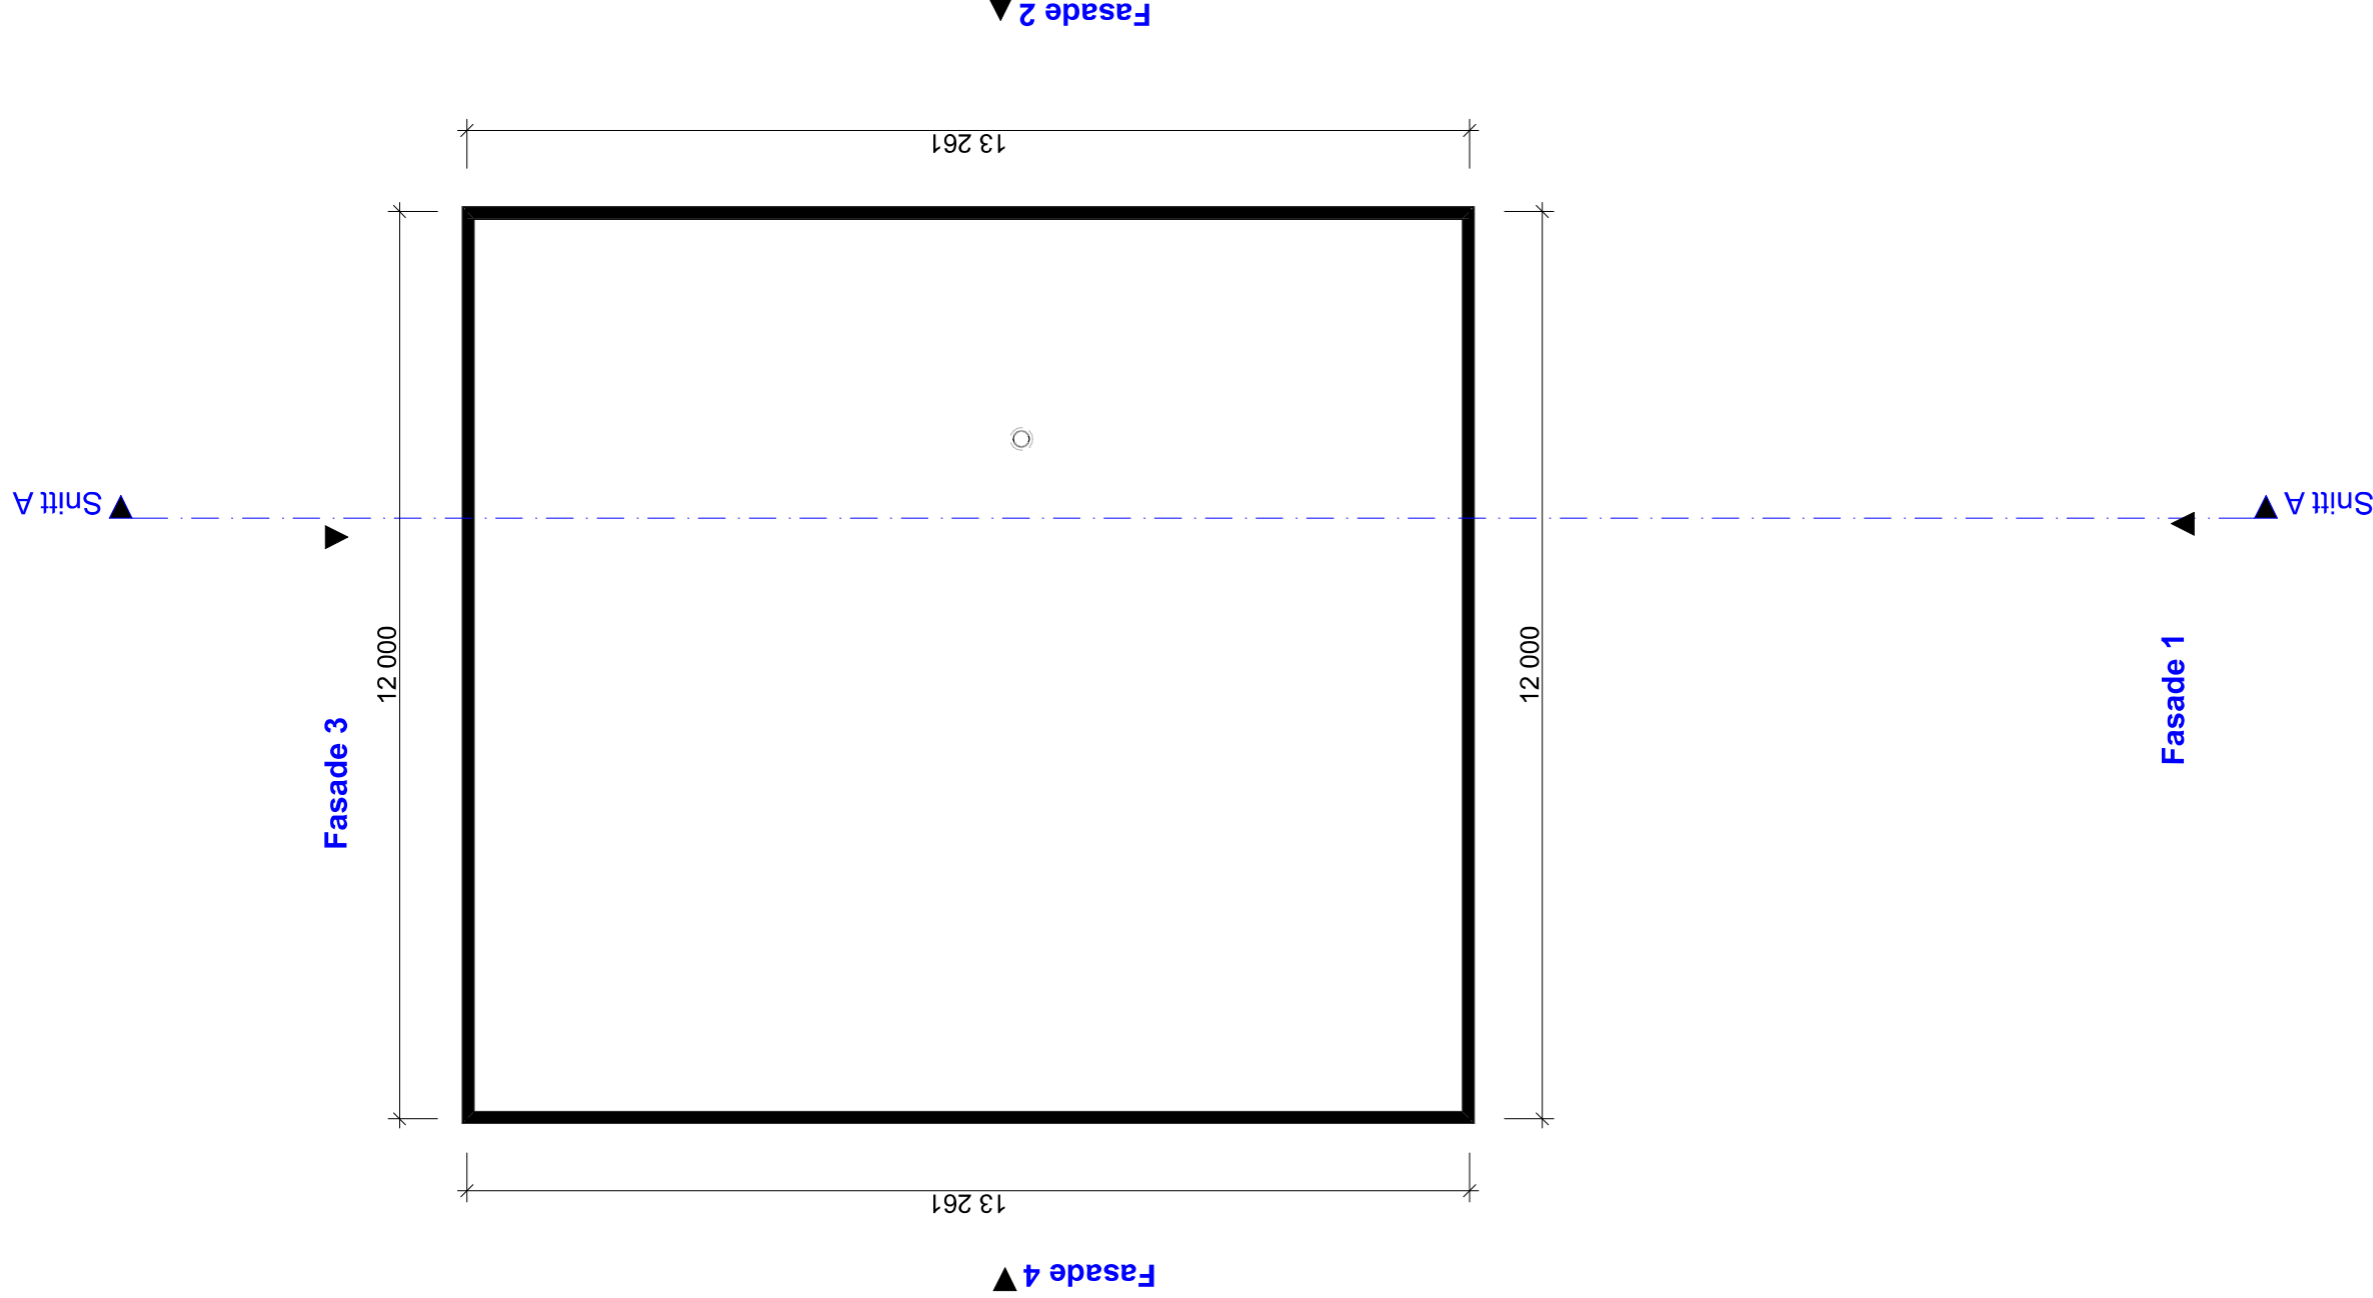

**BYGGESØKNADSTEGNING**  
Takplan

**BYGGMANN®**

Tiltakshaver: Pål Børslid 1	Tiltak: Tomt 13	Gnr./Bnr. BF3/13	MÅL: 1:100	Prosjektnr. 1008-21
Leverandør: Seim Bygg AS Nesbrekka 28 SEIM 5912	ANSVARLIG PROSJEKTERENDE: Dakark AS		DATE: 27.01.21	Org. nr. 976598407
TEGNINGENE MÅ IKKE KOPIERES ELLER BENYTTES VED UTFØRELSE AV ARBEIDER UTEN MEDVIRKNING FRA DAKARK AS TEGNINGENE ER IKKE GYLDIG UTEN KVALITETSIKRINGSYSTEMET TIL DAKARK AS			TEGNER: RS	Tegningsnr. A21-06

www.byggmann.no

