


E3

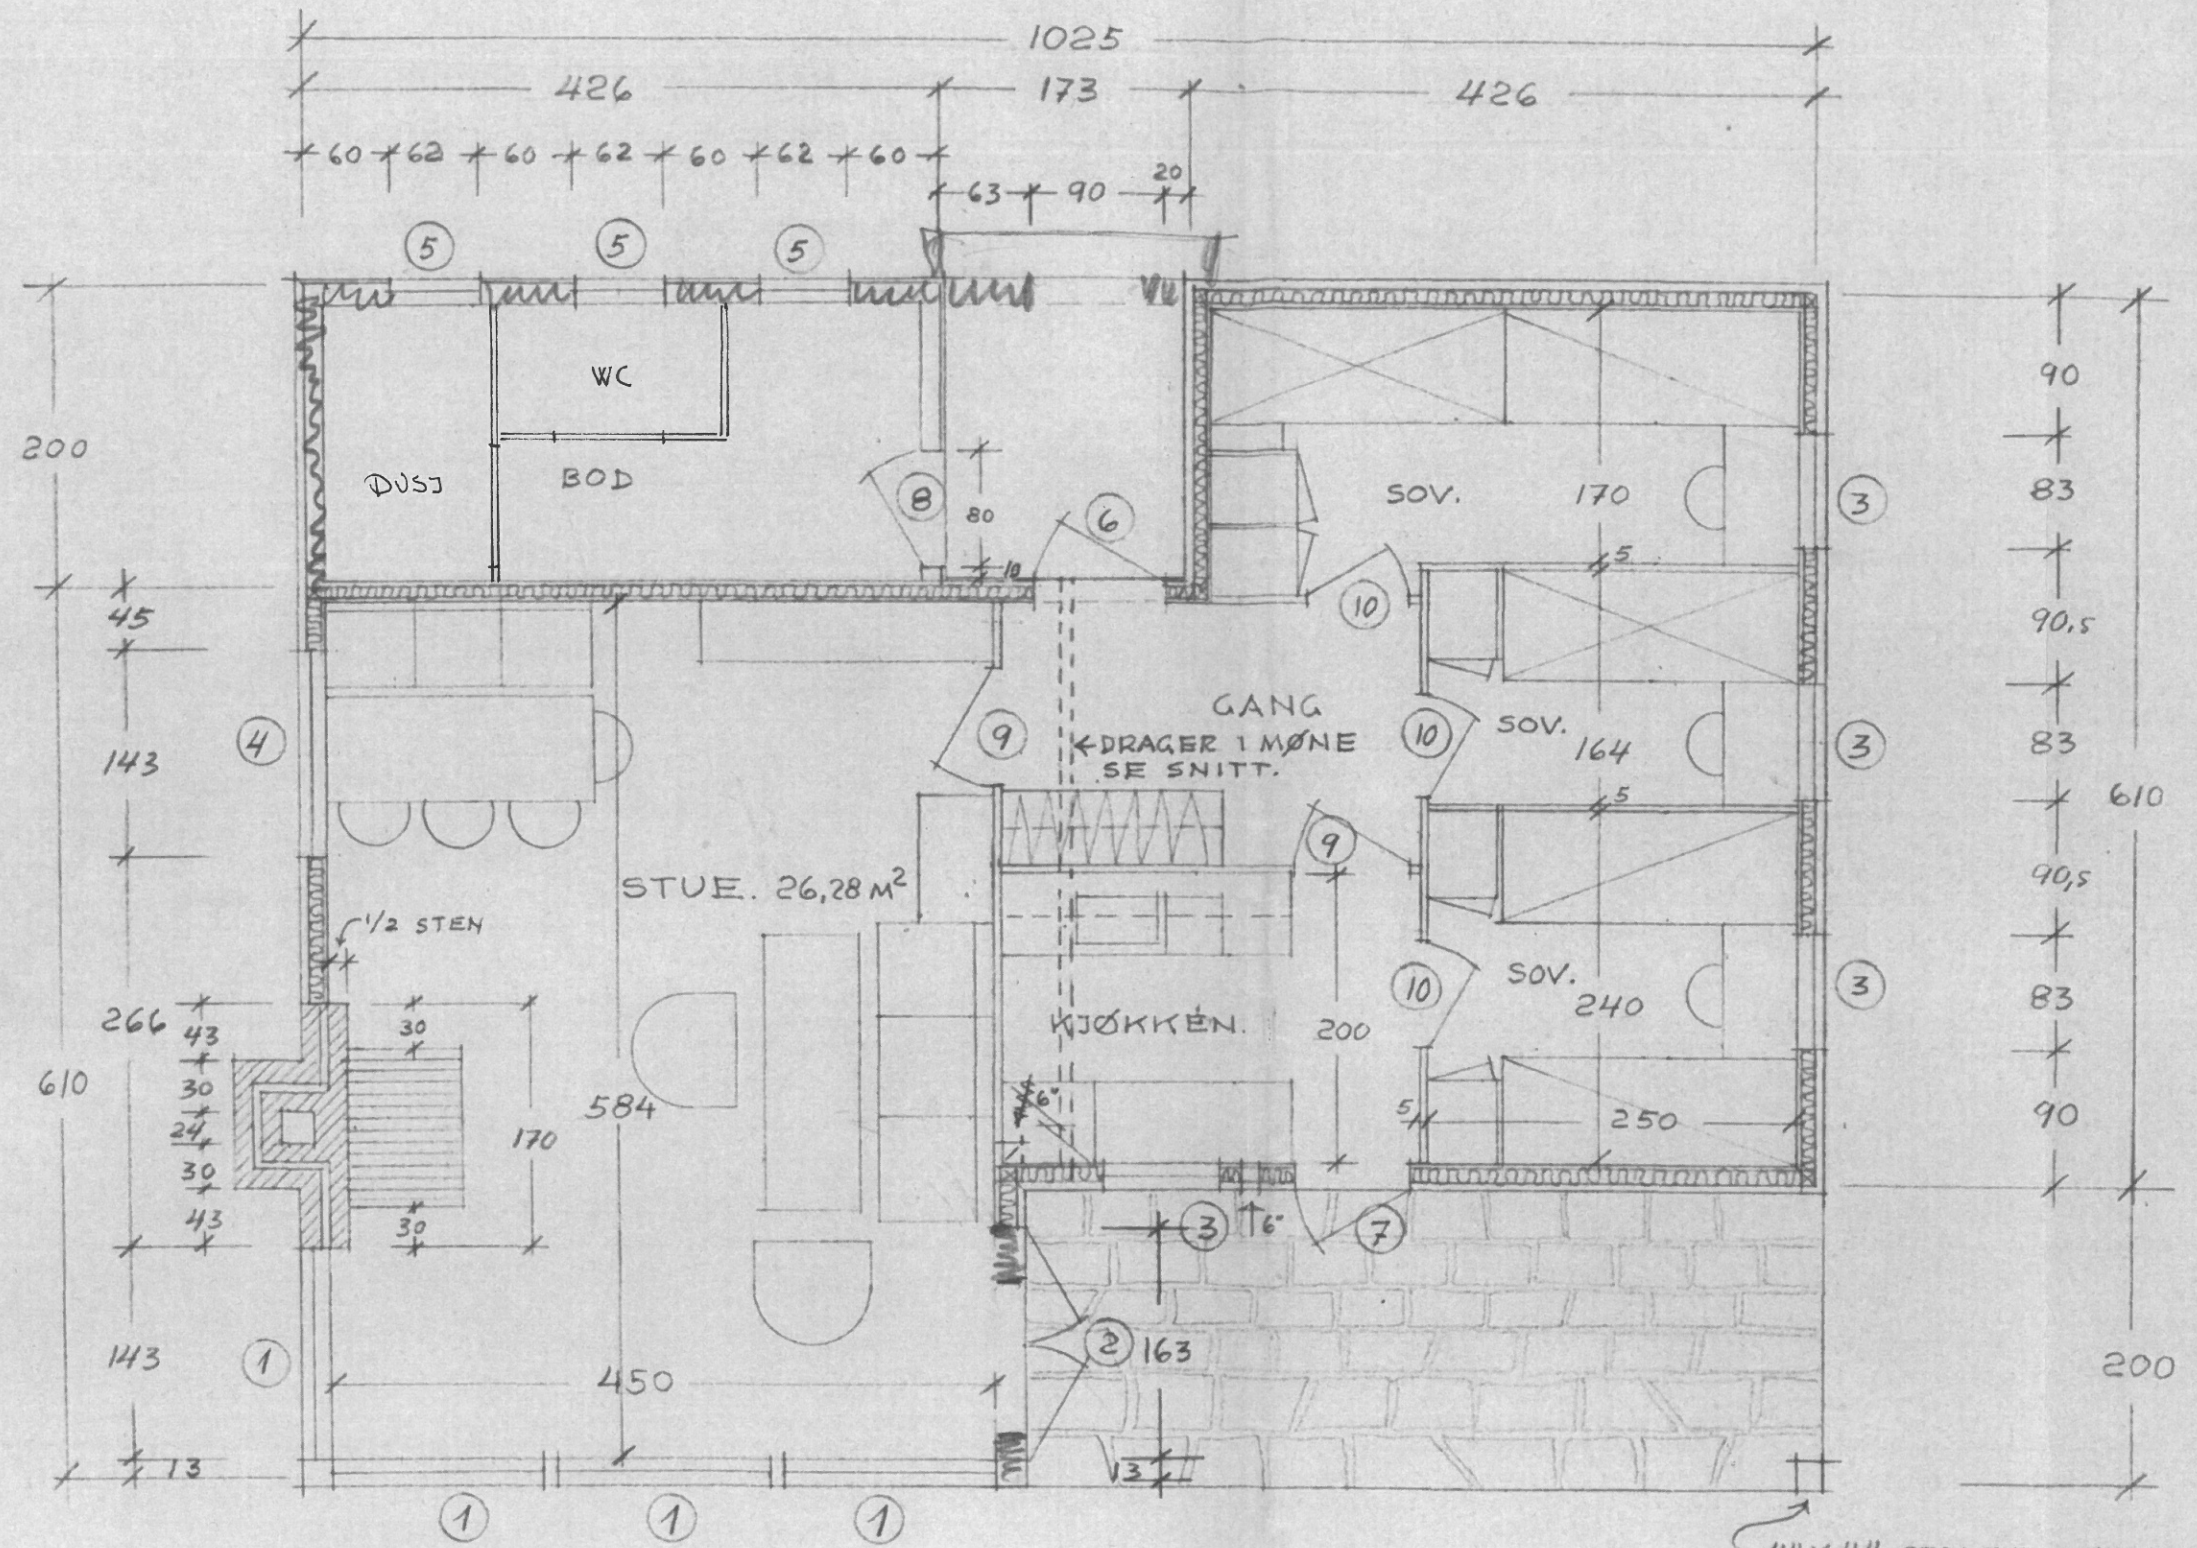

4"X4" STOLPE INNPALELES.

Godkjent
i møte den 8/12 sak nr. 94/67
Bygningsrådet i Radøy

PLAN. MÅL 1/50
60 M² BRUTTO + BOD 8,52 M²

HERR H. H. JESS JR. BERGEN
HYTTE PÅ KVALHEIM, RADØY,
PEDER LIEN, ARKITEKT
MARØY DEN 14. 10. 1967.

1.