


MOT NORD

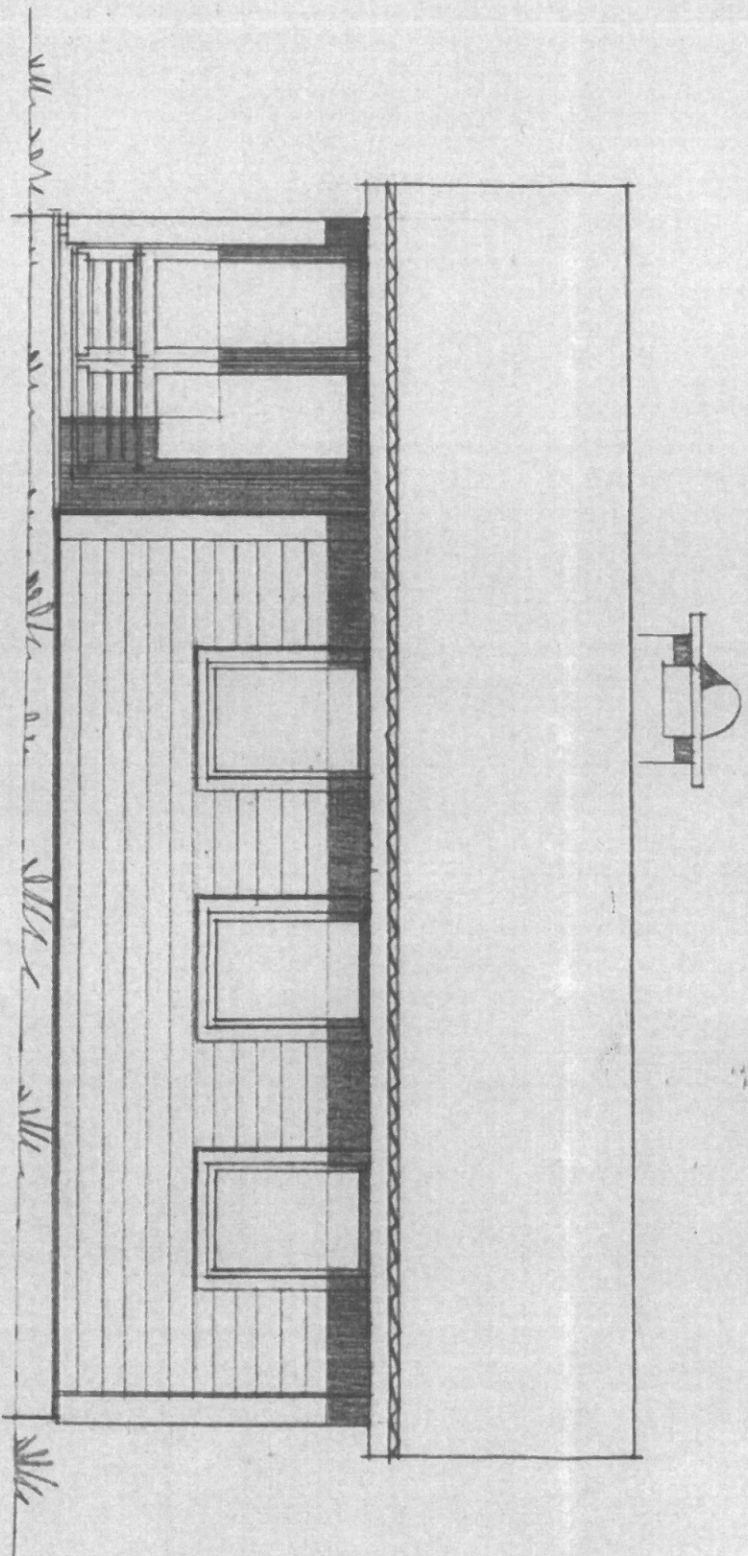

MOT SYD

Godkjent

I møte den 8/12 sak nr. 8462
Bygningsrådet i Radøy

FASADER. MÅL 1/50

HERRE H.H. JESS JR. BEEGEN.
HYTTE PÅ KVALHEIM. RADØY.
PEDER LIEN, ARKITEKT.
MARØY DEN 14.10.1967.