


E 6

TAK TEKKES MED 2 FOTS. ETERNIT-BØLGEPLATER, RØD.
PÅ 3/4" SUTAK TEKKET MED TAKPAPP.
TAKET ISOLERES MED 10CM GLAVAMATTER OG
UNDERKLES MED DIFUSJONSTETT PAPP UNDER
ISOLASJONEN.

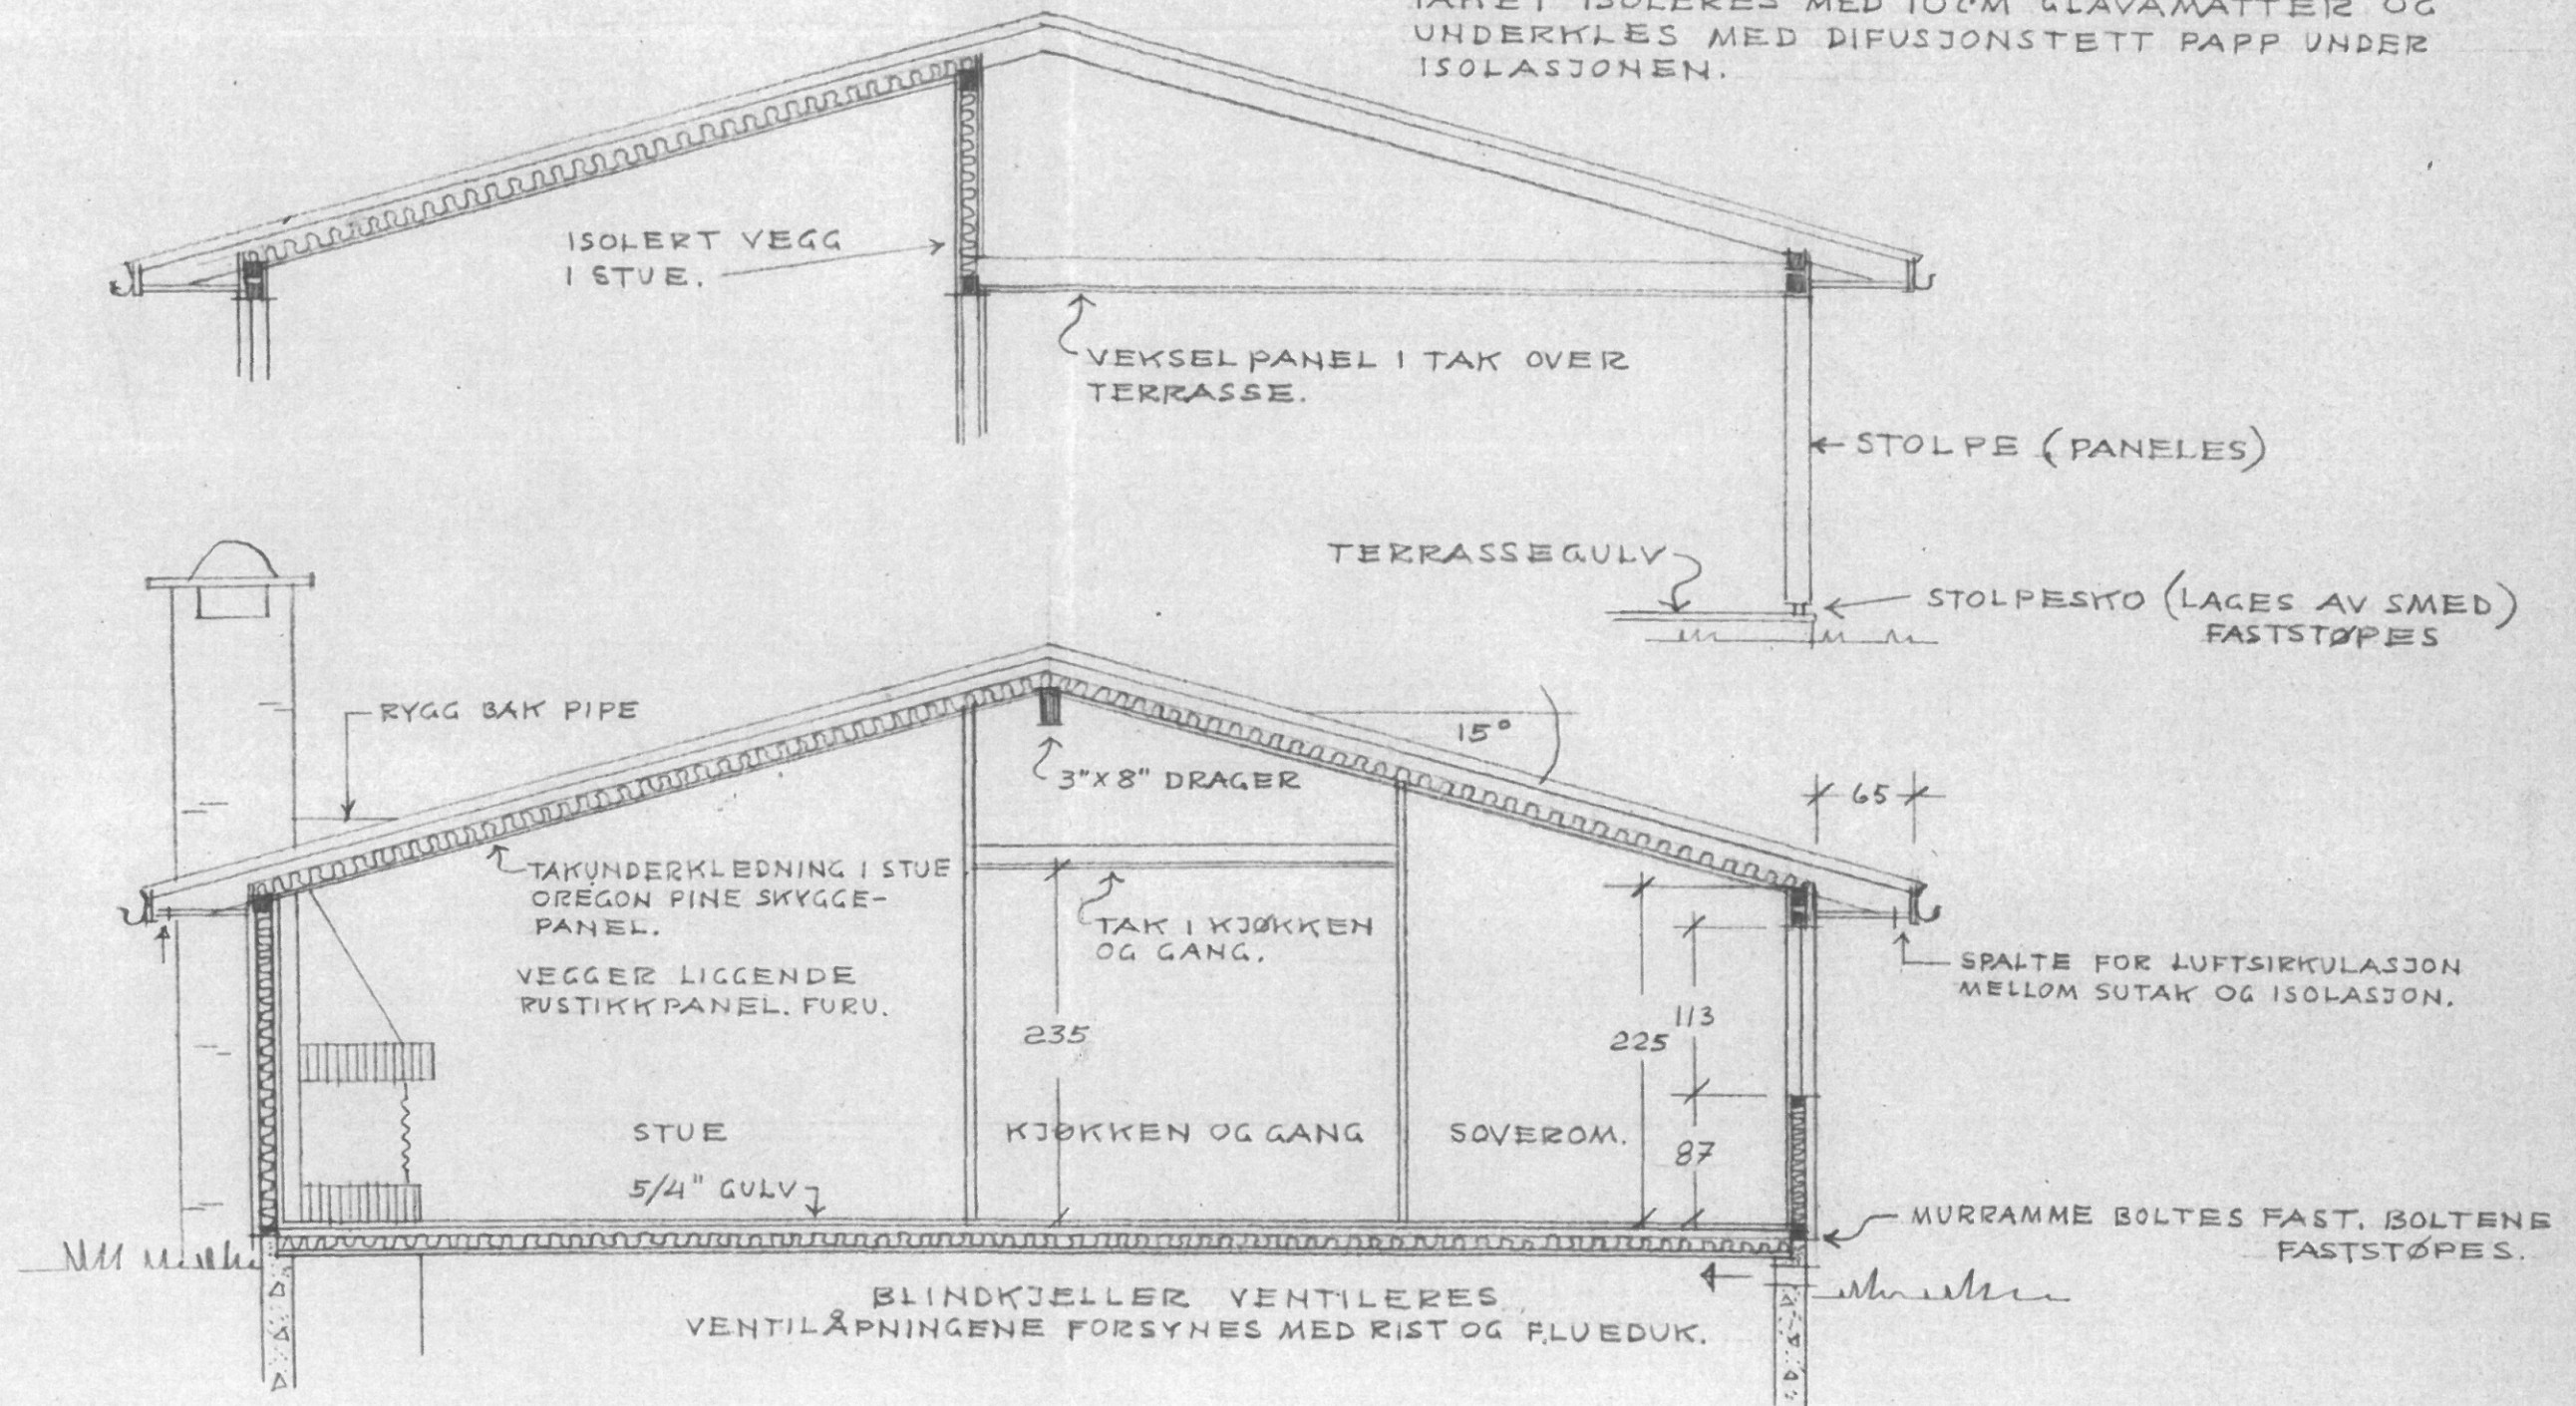

Godkjent SNITT. MÅL 1/50

i møte den 8/102 sak nr. 94/62

Bygningsrådet i Radøy

HERR H. H. JESS JR. BERGEN.
HYTTE PÅ KVALHEIM. RADØY.
PEDER LIEN. ARKITEKT.
MARØY DEN 14.10.1967.