




MOT "NORD"

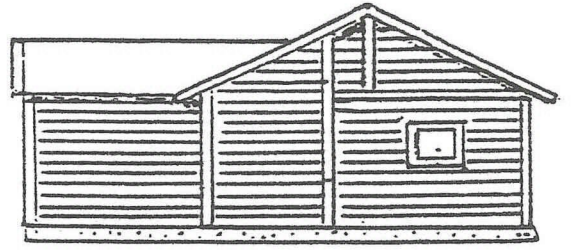

MOT "VEST"

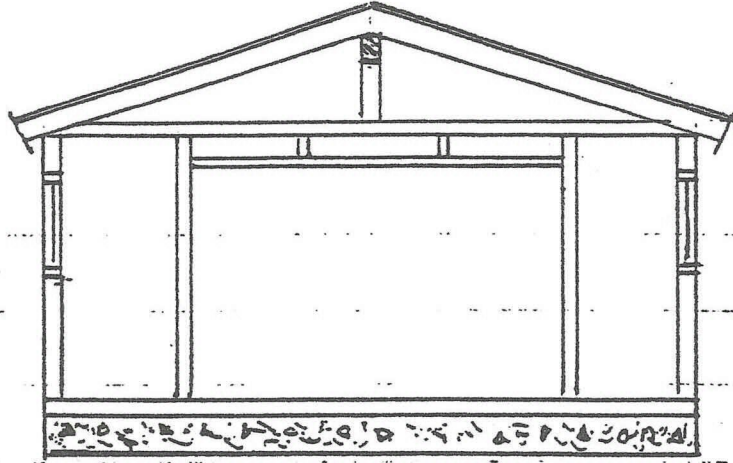

SNITT A

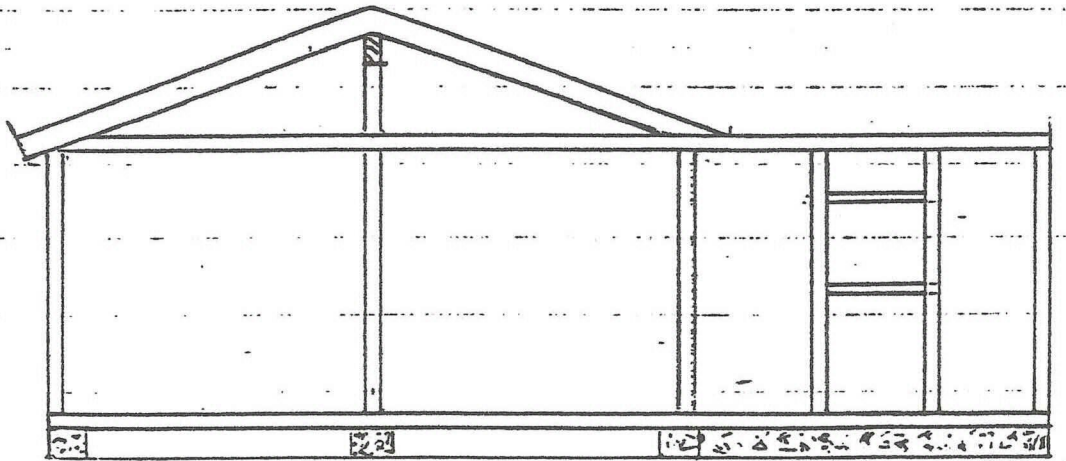

SNITT B


NAUST

Revidert tegn nr. 2.

Mål 1:50 og 1:100


2/9/97 12/2 - 97.

VEDLEGG 8

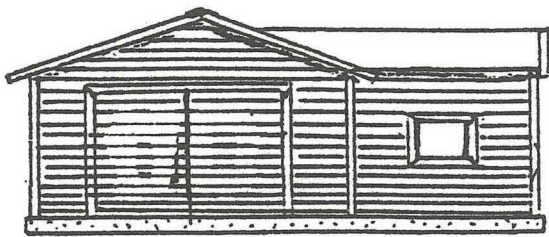


MOT ØST

→ A

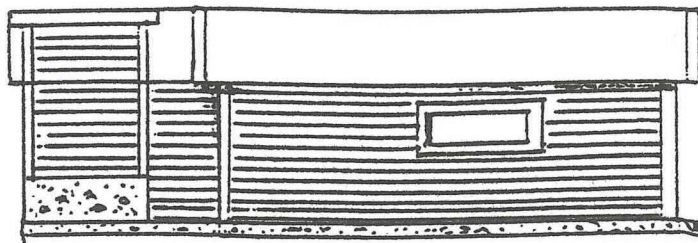


MOT SYD

→ B

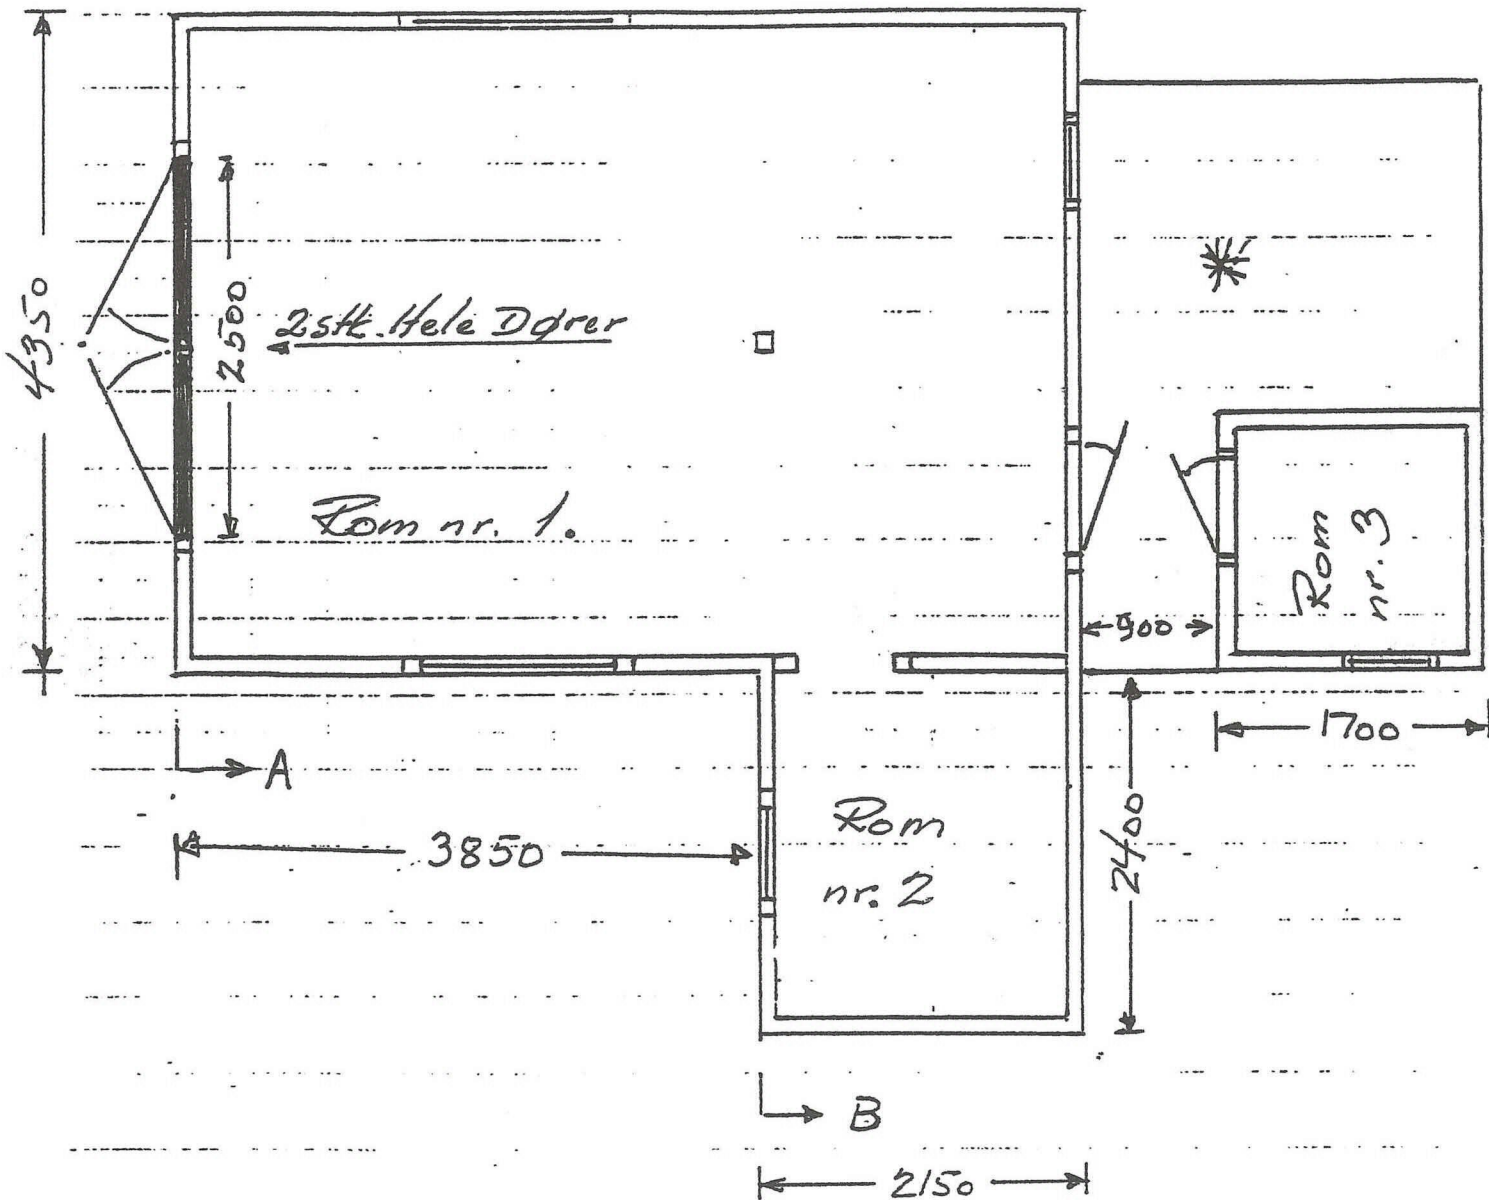

Rom nr. 1	Oppbevaring av båter
" 2	" Garn, ruser, fiskeut.
" 3	Påhengsm.-tauverk
*	Ikke rom! Bare takoverbygging.

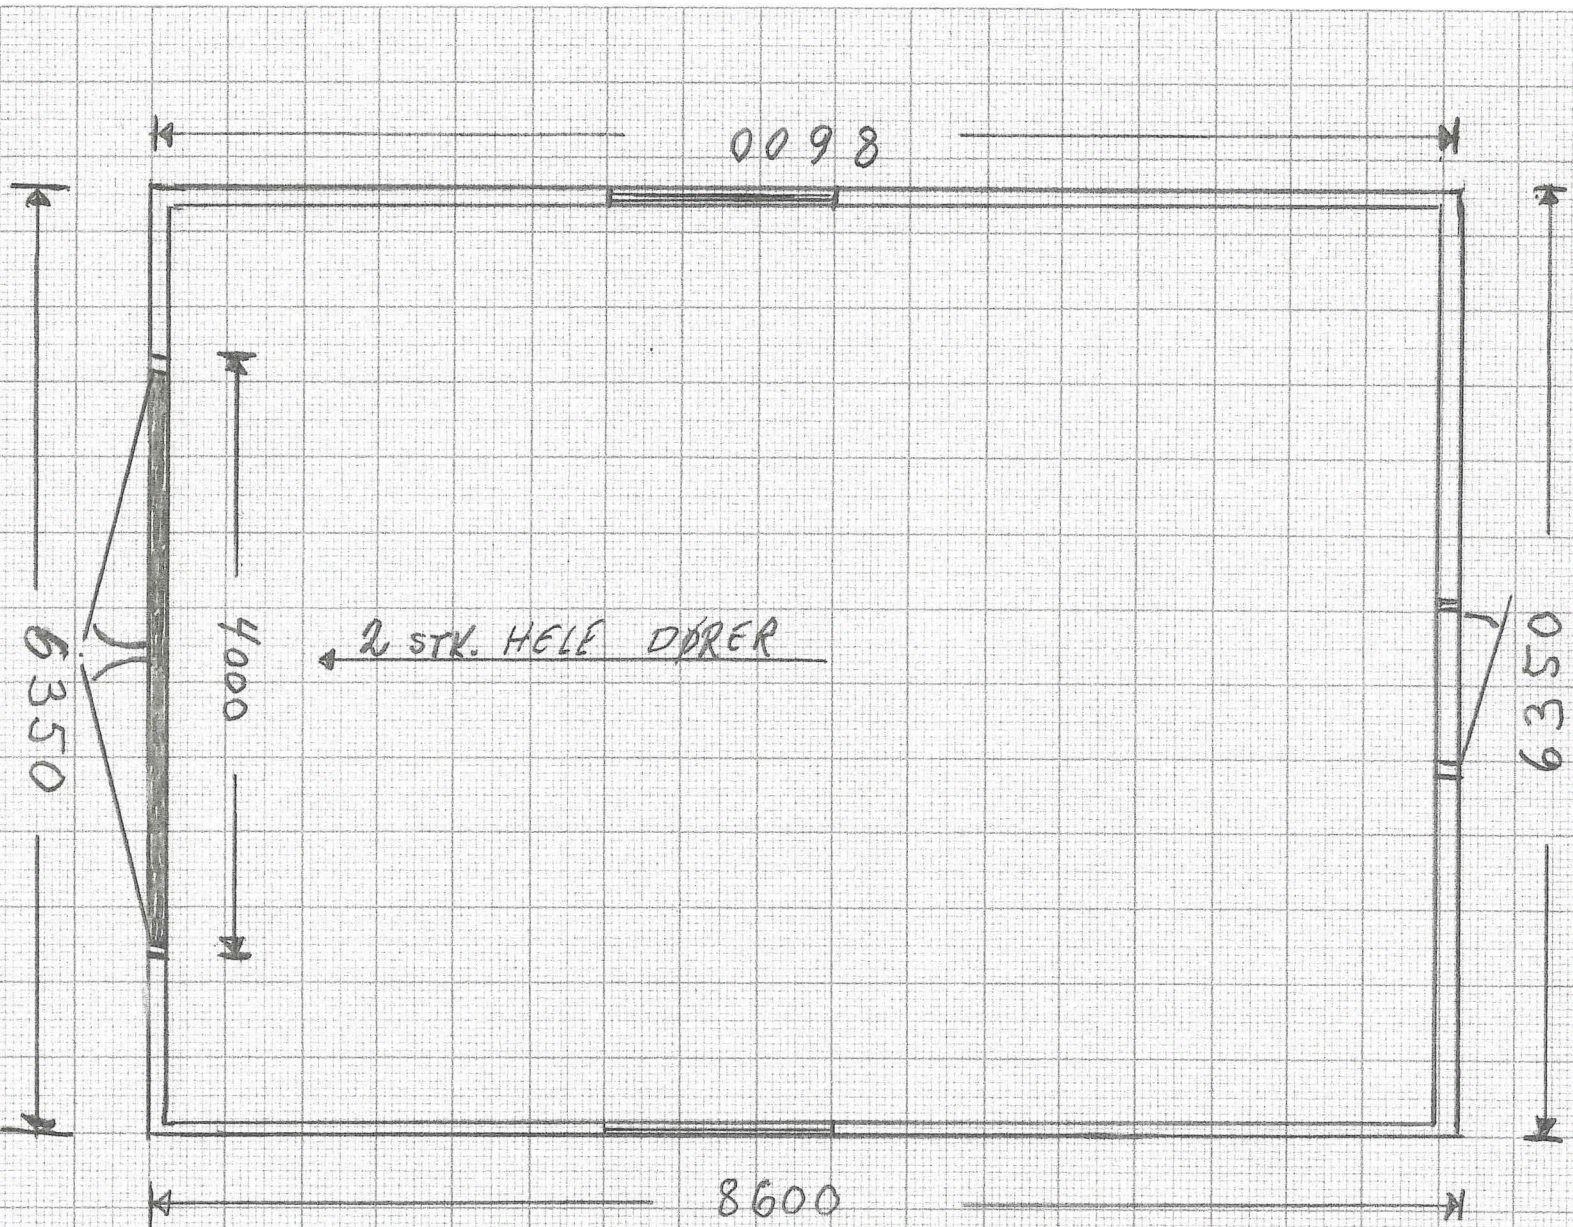

8098

6350

4000


2 STK. HELE DØRER

6350



8600

NYTT NAUST
MÅL 1:50

VEDLEGG 10

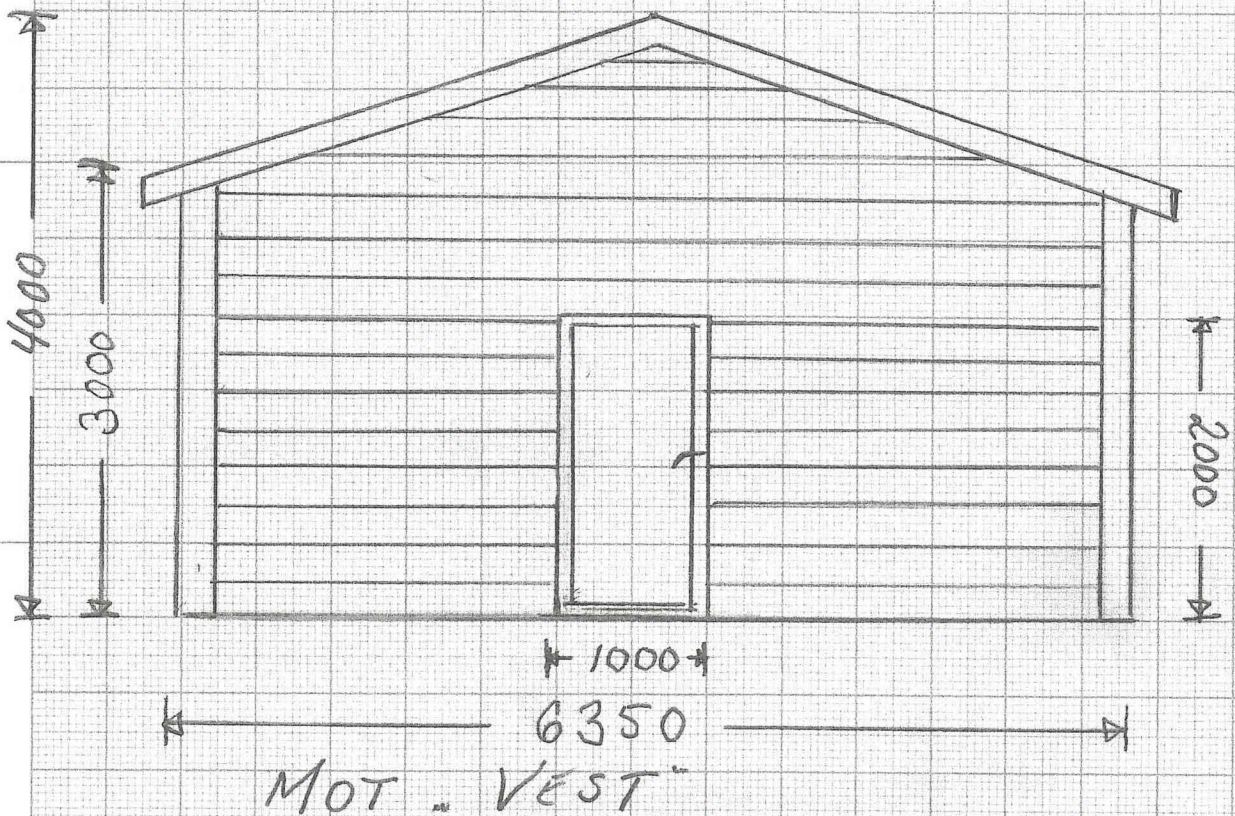

NYTT NAUST
MÅL 1:50

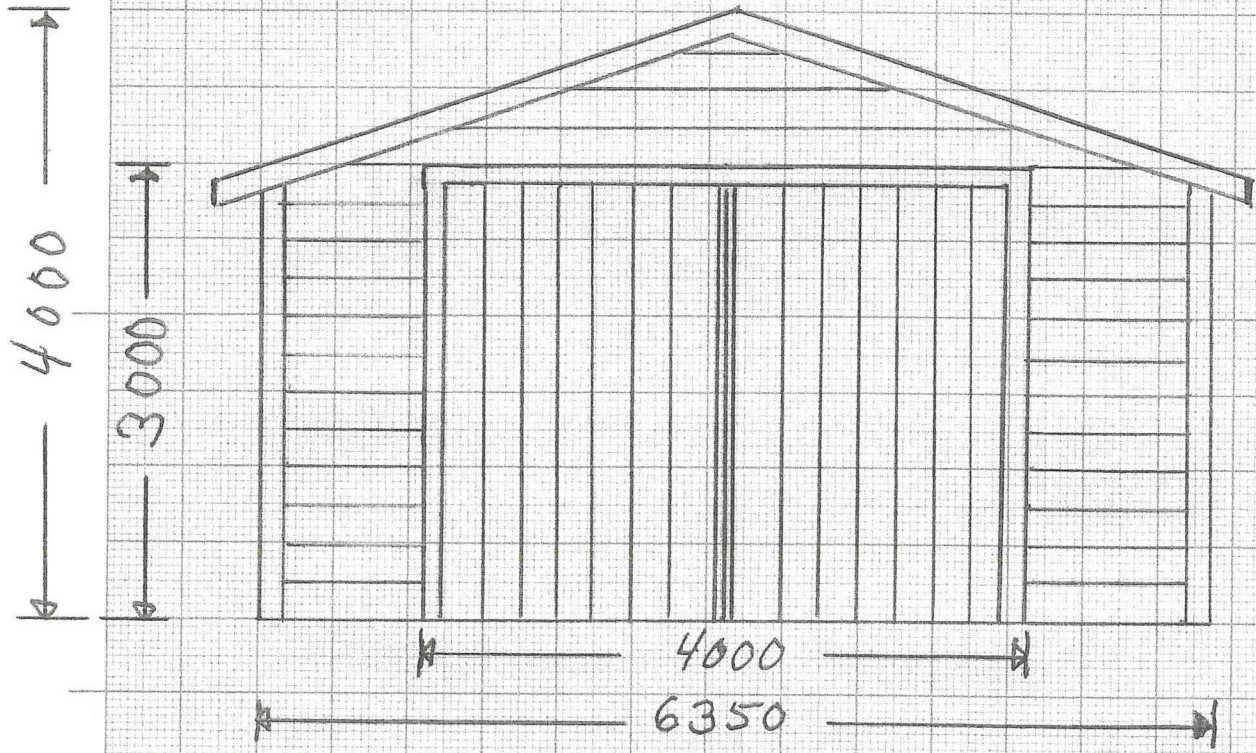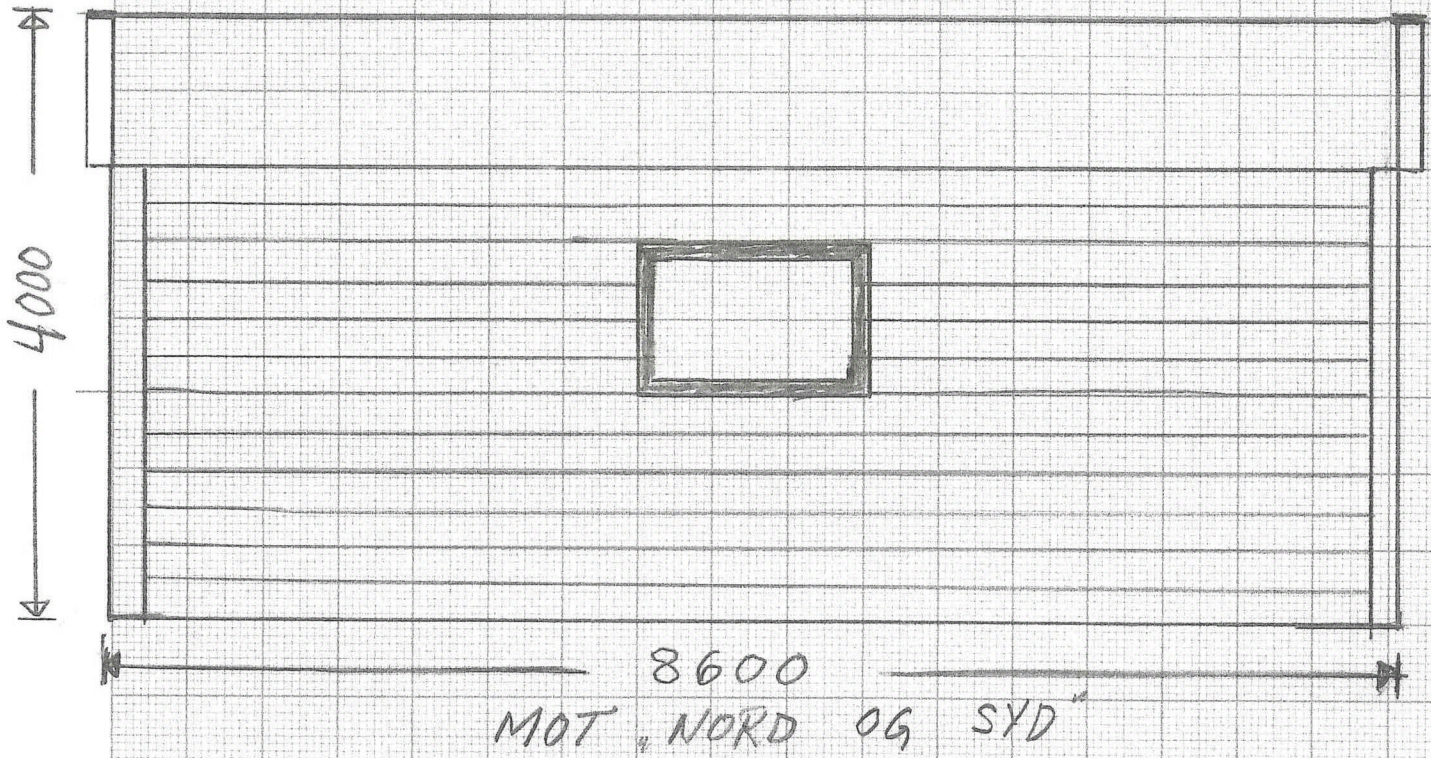

NYTT NAUST
MÅL 1:50