

Vedlegg nr.
C –

Nullstill



Opplysninger gitt i nabovarsel sendes kommunen sammen med søknaden

(Gjenpart av nabovarsel)

Pbl § 21-3

Tiltak på eiendommen:						
Gnr.	Bnr.	Festnr.	Seksjonsnr.	Eiendommens adresse	Postnr.	Poststed
309	35,40			Mongsedalen 7	5918	Frekhaug
Eier/fester				Kommune		
Kari Dalland og Vidar Kvalvåg				Alver		

Det varsles herved om						
<input checked="" type="checkbox"/> Nybygg	<input type="checkbox"/> Anlegg	<input type="checkbox"/> Endring av fasade	<input checked="" type="checkbox"/> Riving			
<input type="checkbox"/> Påbygg/tilbygg	<input type="checkbox"/> Skilt/reklame	<input type="checkbox"/> Innhegning mot veg	<input checked="" type="checkbox"/> Bruksendring			
<input type="checkbox"/> Midlertidig bygning, konstruksjon eller anlegg	<input type="checkbox"/> Antennesystem	<input type="checkbox"/> Oppretting/endring av matrikkelenhet (eiendomsdeling) eller bortfeste	<input type="checkbox"/> Annet			

Dispensasjon etter plan- og bygningsloven kapittel 19					
<input type="checkbox"/> Plan- og bygningsloven med forskrifter	<input type="checkbox"/> Kommunale vedtekter	<input type="checkbox"/> Arealplaner	<input type="checkbox"/> Vegloven	Vedlegg nr. B –	

Arealdisponering			
Sett kryss for gjeldende plan			
<input type="checkbox"/> Arealdel av kommuneplan	<input checked="" type="checkbox"/> Reguleringsplan	<input type="checkbox"/> Bebyggelsesplan	<input type="checkbox"/> Eventuelt andre planer
Navn på plan			
Reguleringsplan for Mjuebakkene/Mongsedalen på Hjertås, plan-id: 1256620010502			

Beskriv nærmere hva nabovarslet gjelder	
Varsel gjelder: - Bruksendring fra fritidsbolig til helårsbolig, - Rivning eksisterende fritidsbolig, -Oppføring helårsbolig med utleie	
Vedlegg nr. Q –	


Spørsmål vedrørende nabovarsel rettes til			
Foretak/tiltakshaver			
Villanger & Sønner AS			
Kontaktperson, navn	E-post	Telefon	Mobil
Rune Kristoffersen	rune.kristoffersen@villanger.no	92685032	92685032
Søknaden kan ses på hjemmeside: (ikke obligatorisk):			

Merknader sendes til	
Eventuelle merknader skal være mottatt innen 2 uker etter at dette varsel er sendt. Ansvarlig søker/tiltakshaver skal sammen med søknad sende innkomne merknader og redegjøre for ev. endringer.	
Navn	Postadresse
Villanger & Sønner AS	Kvassnesvegen 45
Postnr. Poststed	E-post
5914 Isdalstø	rune.kristoffersen@villanger.no

Følgende vedlegg er sendt med nabovarslet			
Beskrivelse av vedlegg	Gruppe	Nr. fra – til	Ikke relevant
Dispensasjonssøknad/vedtak	B	–	<input checked="" type="checkbox"/>
Situasjonsplan	D	1 – 3	<input type="checkbox"/>
Tegninger snitt, fasade	E	1 – 3	<input type="checkbox"/>
Redegjørelser/kart	F	–	<input checked="" type="checkbox"/>
Andre vedlegg	Q	–	<input checked="" type="checkbox"/>

Underskrift		
Tilsvarende opplysninger med vedlegg er sendt i nabovarsel til berørte naboer og gjenboere. Mottagere av nabovarsel fremgår av kvittering for nabovarsel.		
Sted	Dato	Underskrift ansvarlig søker eller tiltakshaver
Knarvik	04.06.2021	
		Gjentas med blokkbokstaver Rune Kristoffersen

Ikke i målestokk

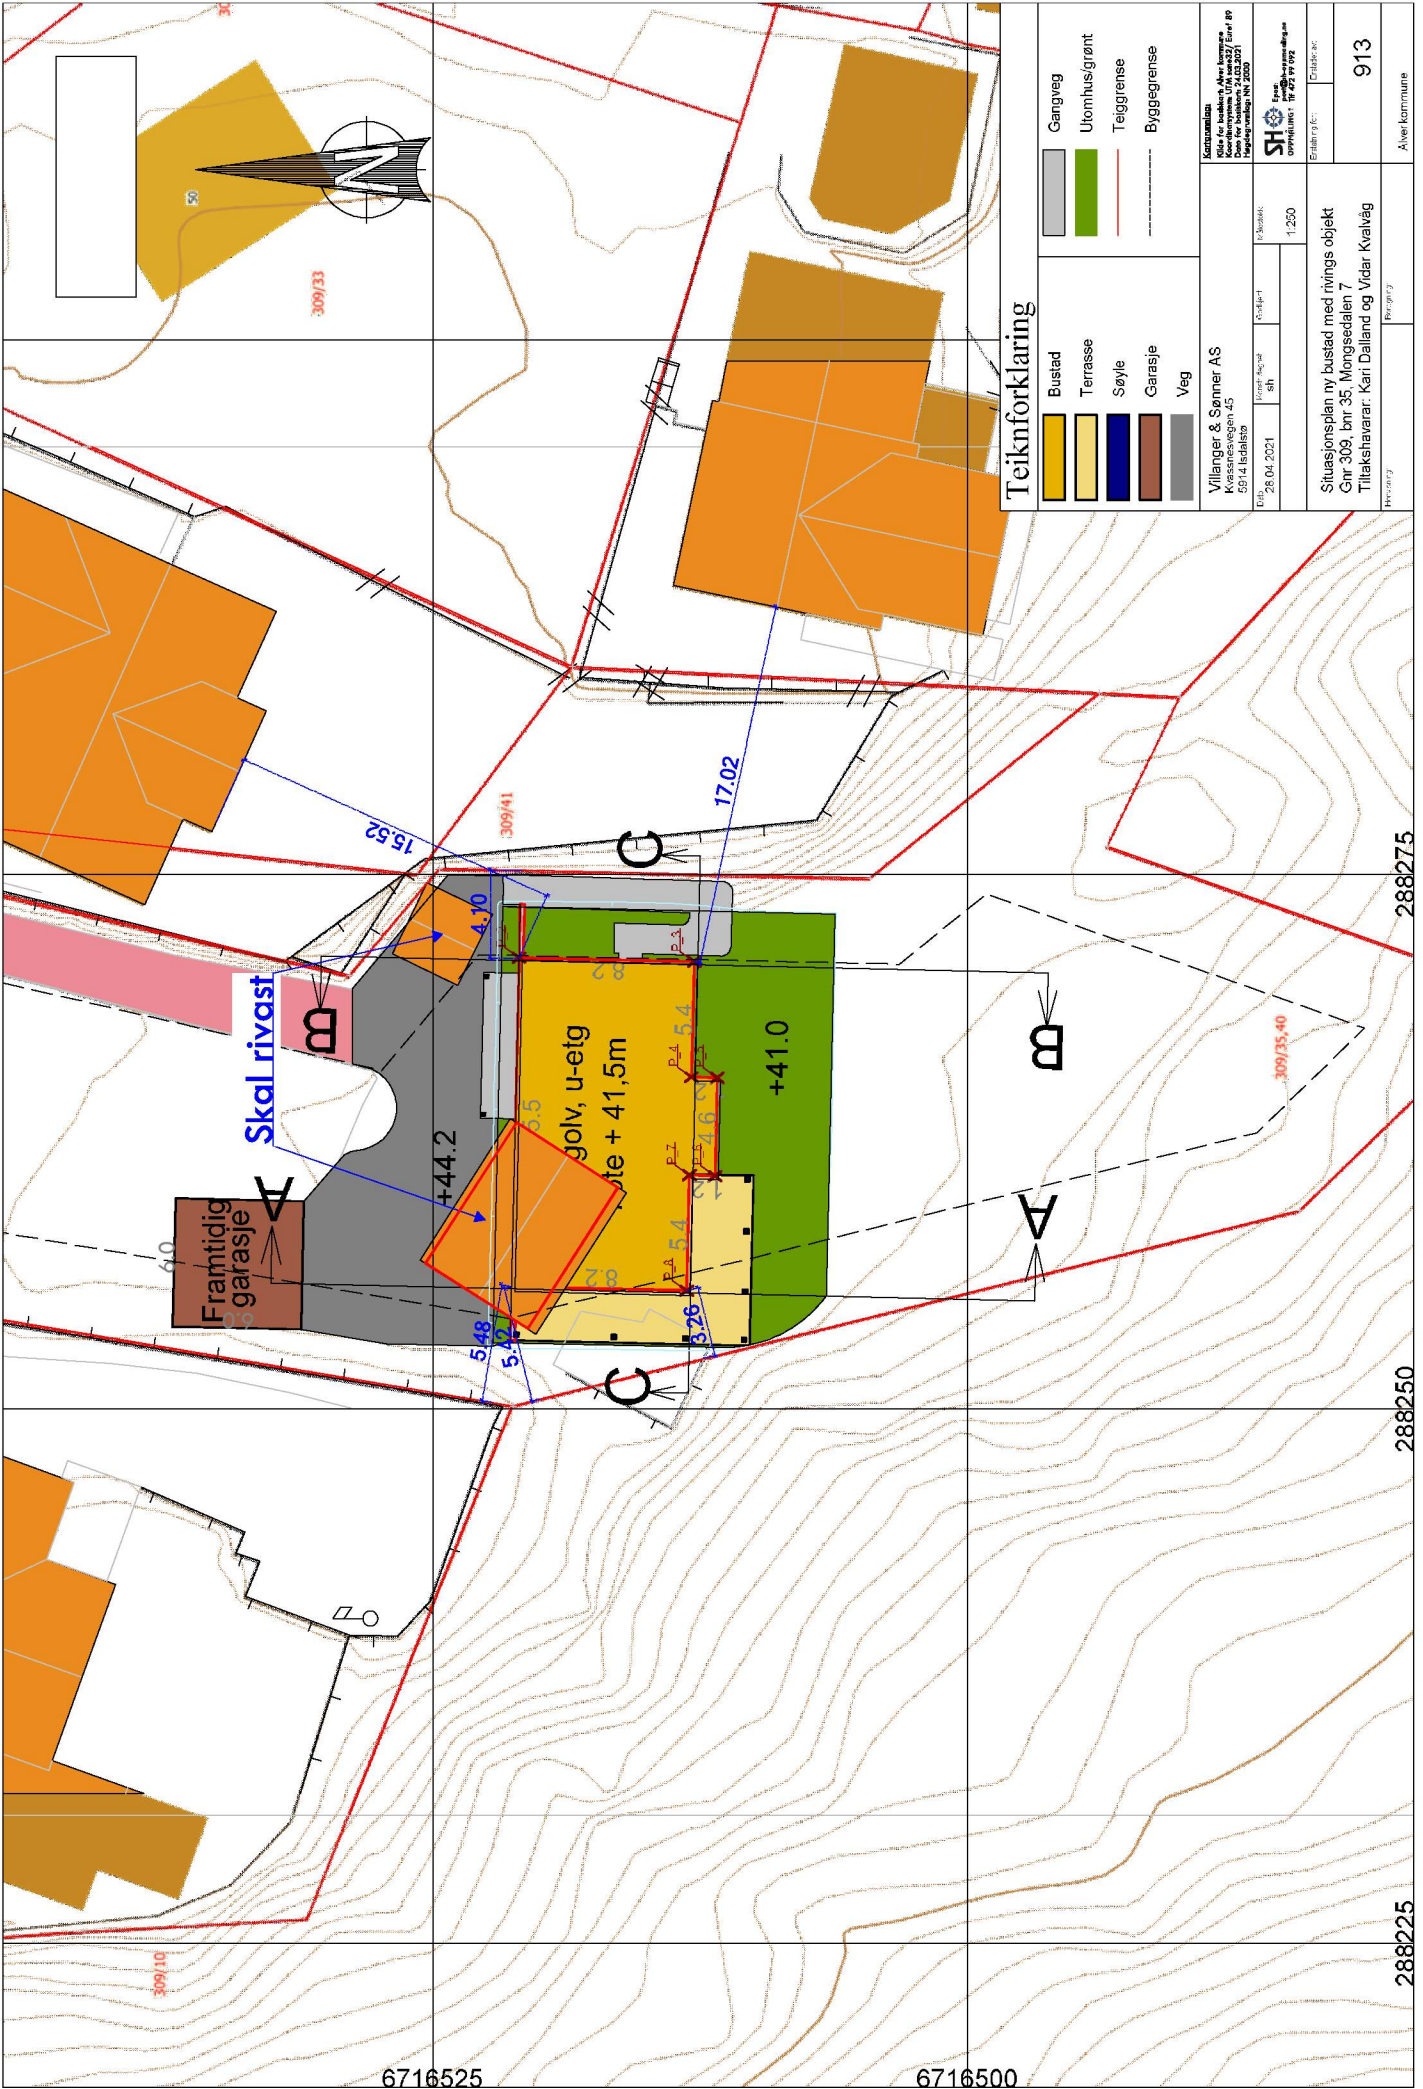

Teiknforklaring

	Bustad		Gangveg
	Terrasse		Utomhus/grønt
	Søyle		Teiggrensne
	Garasje		Byggegrensne
	Veg		

Kartutval Viljander & Sømner AS Kassabevoggen 45 5914 Isdalstø		Kommune Alver kommune	
Etis: 28.04.2021	Utskrift: sh	Utskrift: 1:200	Etis: 28.04.2021
Situasjonsplan ny bustad med rivings objekt Gnr 309, bnr 35, Mongsedalen 7 Tilskavarar: Karl Dalland og Vidar Kvalvåg			
Prosjekt: 913			Bygning: Alver kommune