

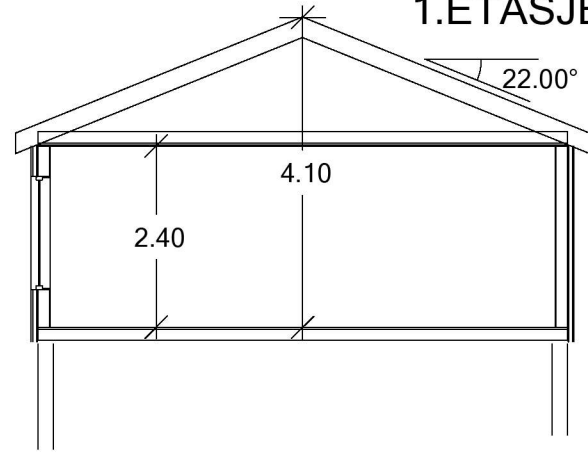
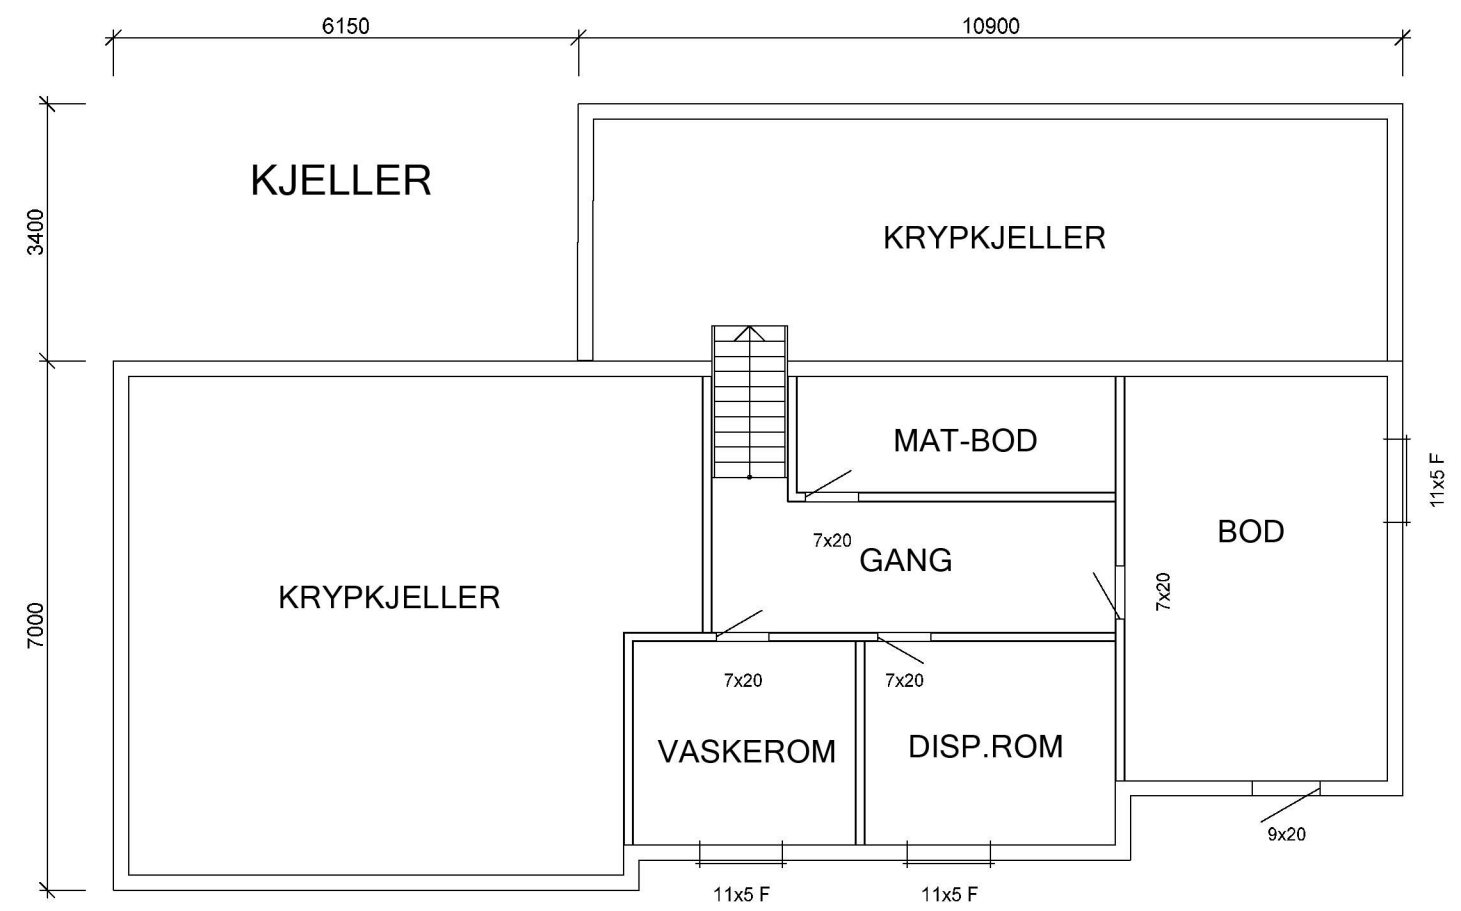


SNITT A-A
1.ETASJE MED TAK

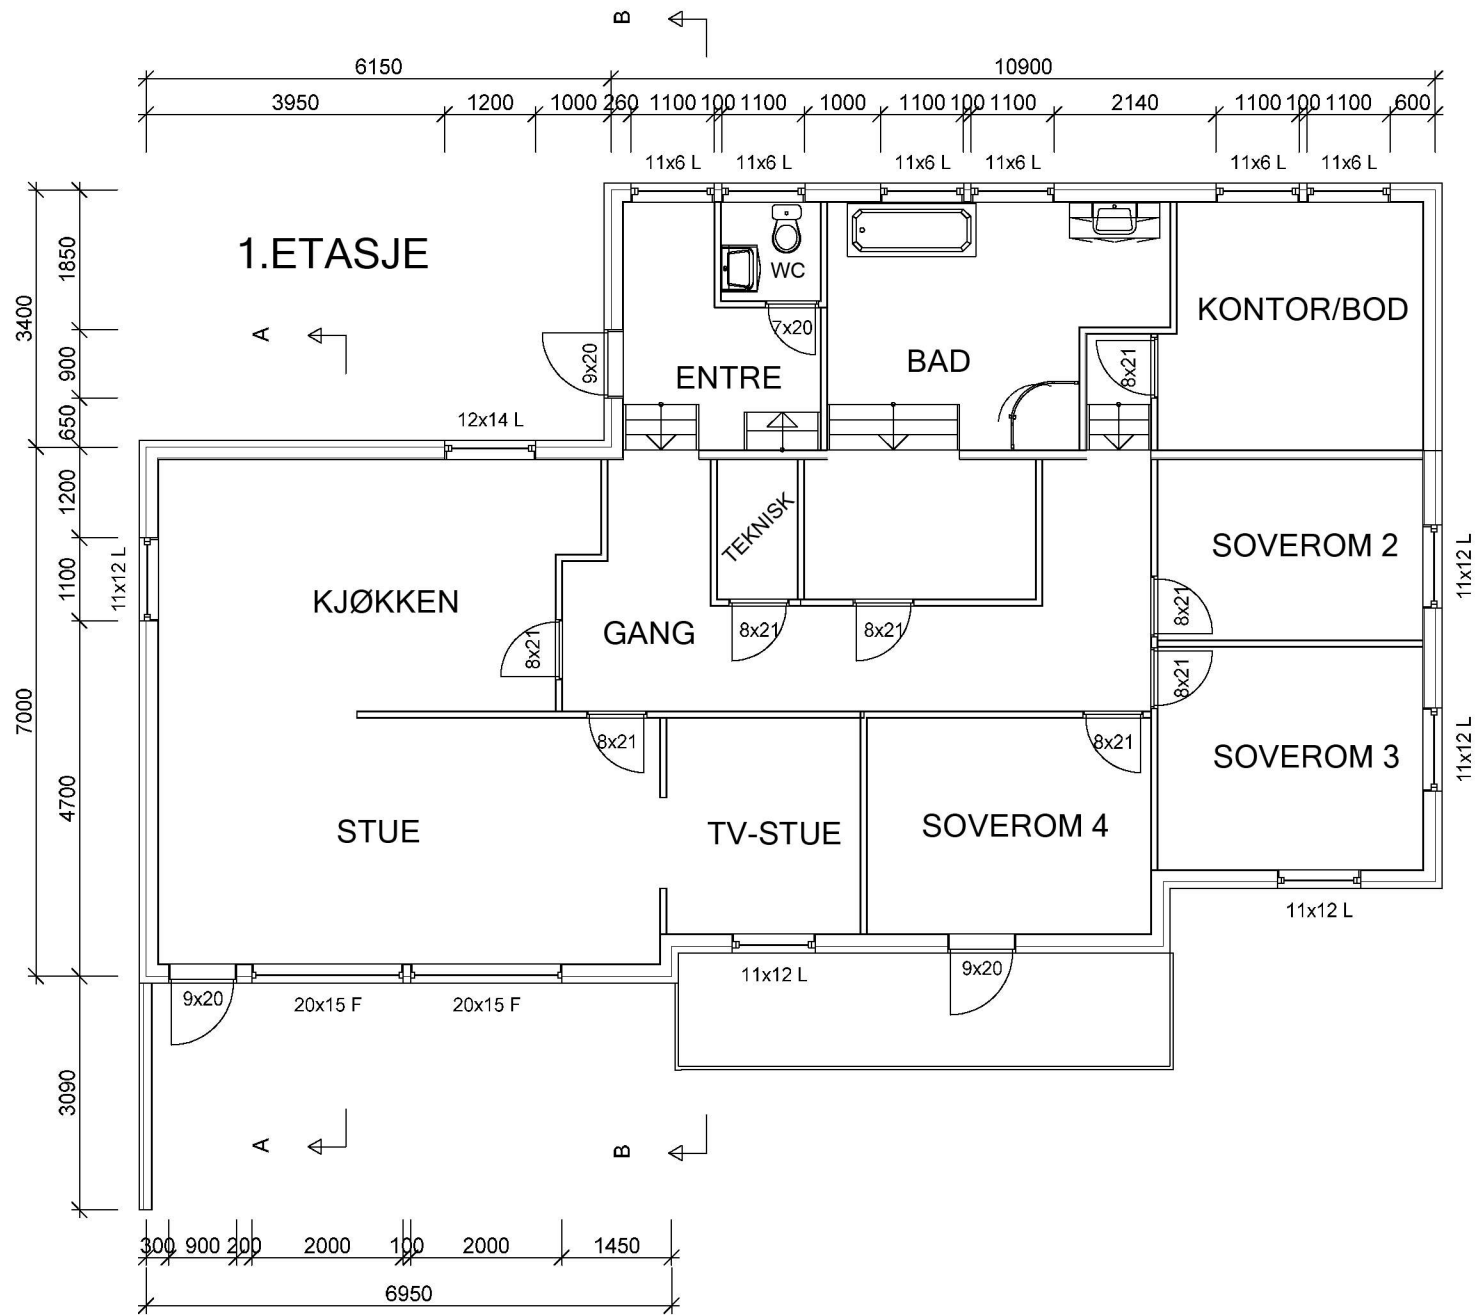

SNITT B-B
1.ETASJE MED TAK

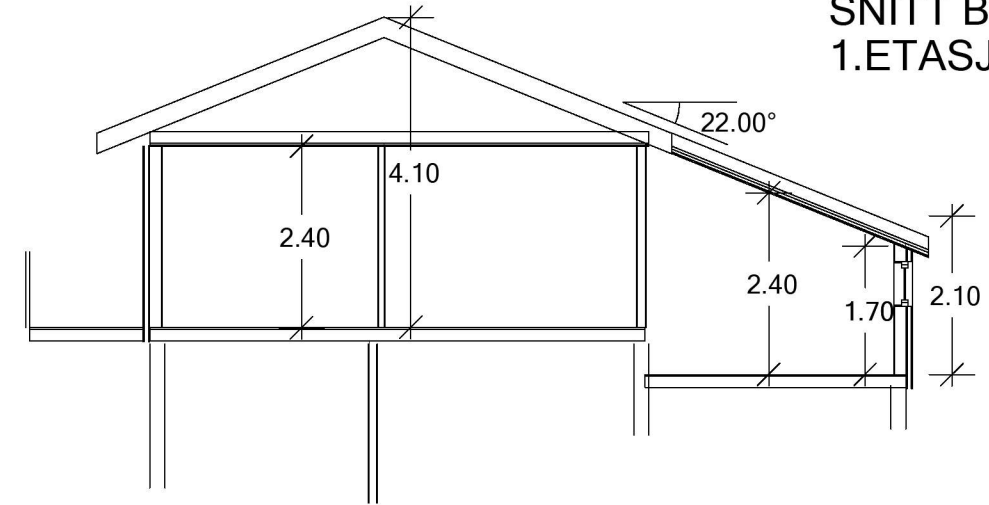

	Tiltakshaver: Francis Billy Rath	Dato: 30.04.2021
	Byggeplass: Grønland 14	Tegn: _____
	Kommune: Alver	Prosjekt nr 256
	Gnr: 323 Bnr: 119 Mål: 1 : 100	Tegn.nr: 501
	Plan og snitt	Grønland. Tilbygg med takløft

© Tegningen er beskyttet i.h.t. lov om opphavsrett.