



LENGDEPROFIL VEG

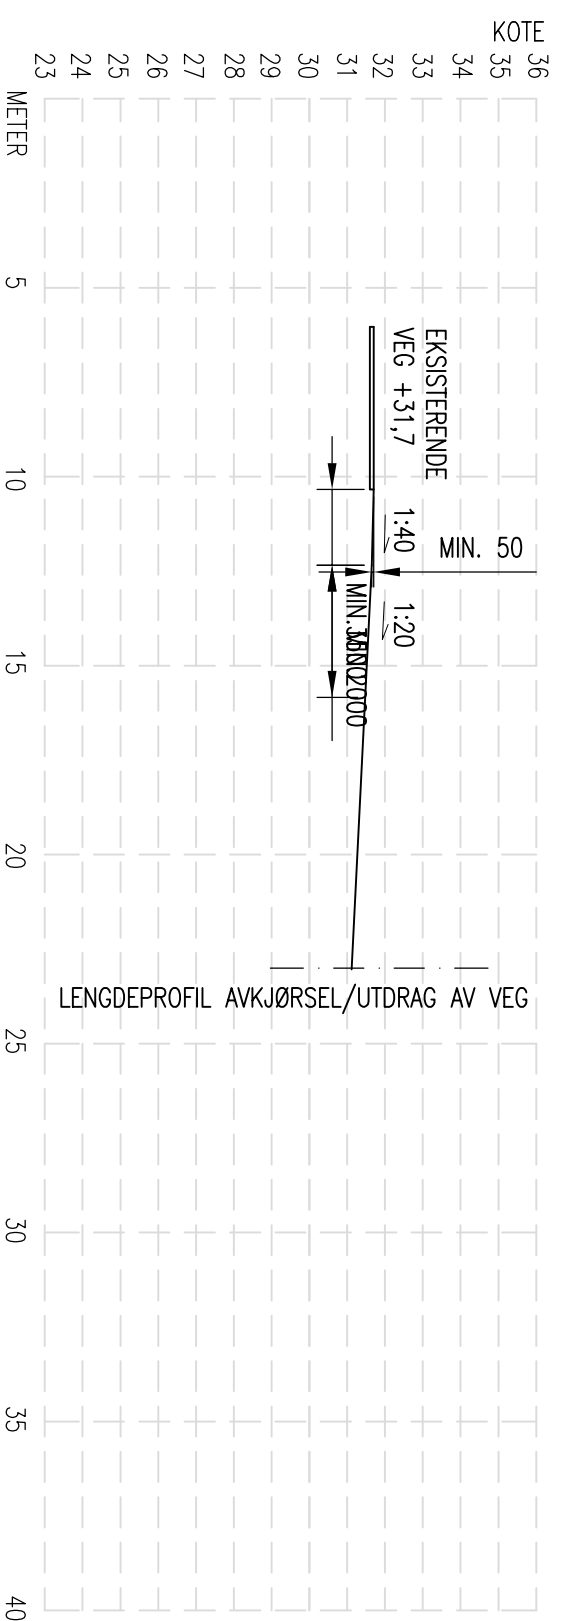

PRINSIPP, LENGDEPROFIL AVKJØRSEL

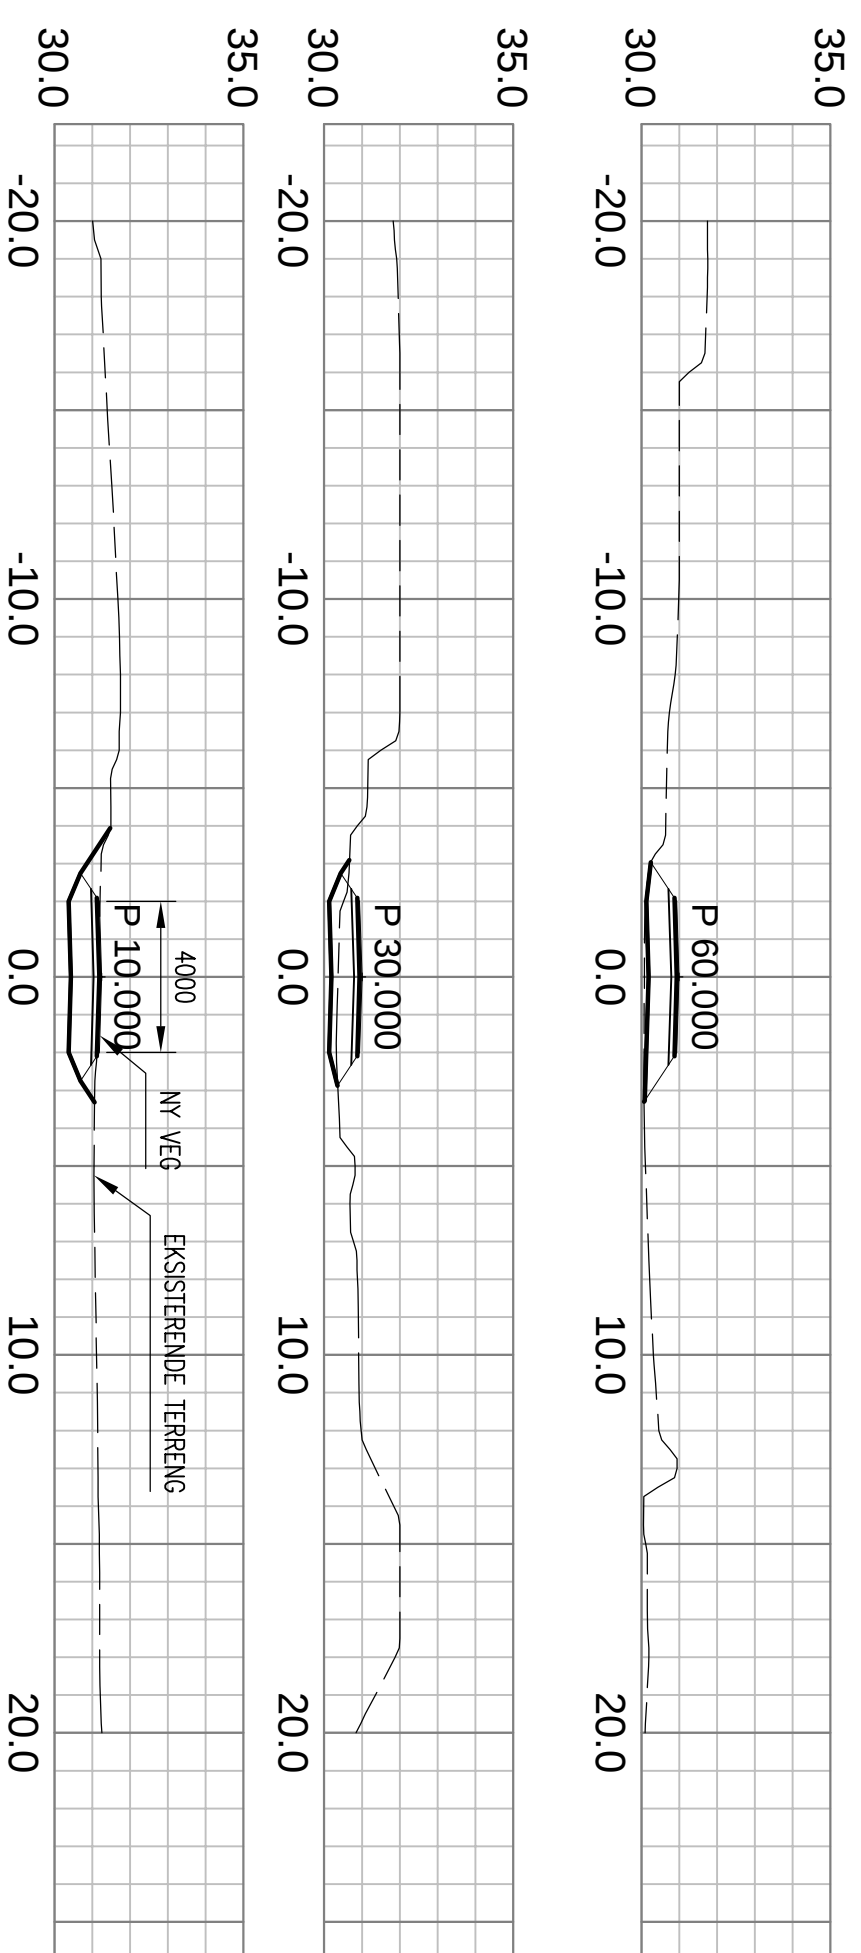

TYPISKE TVERRPROFILER, PEL 10, 30 OG 60

11.06.21/PKT	DATE/SIGN	OBS! * TEGNINGEN KAN PRINTES I FEIL SKALA * IKKE TA MAL DIREKTE PÅ TEGNING * BRUK BARE OPPGITTE MAL	I HENHOLD TIL LOVVERK ER DENNE TEGNINGEN ARKOCONSULT AS SIN EGENDOM. DENNE TEGNINGEN KAN IKKE BLI BRUKT OFFENTLIGGJORT ELLER GJØR VIDERE TIL TREDJEPART UTEN VÅRT SKRIFTLIGE SAMTYKKE. OVERTREDELSE AV DETTE KAN SØKSMÅL.
DESCRIPTION	NY ENEBOLIG, SØK. TEKN.	REVISION/DATE: A/11.06.21	PROJECT NO.: 2019248
TVERRPROFILER	EVIN HØILAND	DRAWING NO.: 01719248A12	SCALE: 1:200
REV. A	217/4, ALVER (LINDAS) PROFIL VEG, AVKJØRSEL	FORMAT: A2	DRAWN: LAH
	ARKOCONSULT AS, Postboks 103, 5291 Valesst.f. Tel.: 56390003 – Fax: 56191130 – Mob.: 93241511 Mail: post@arkoconsult.no – Orgnr.: 918269665 MVA	CHECKED: AHH	DATE: 24.02.20
			DATE: 24.02.20