


TERRENGPROFIL D-D

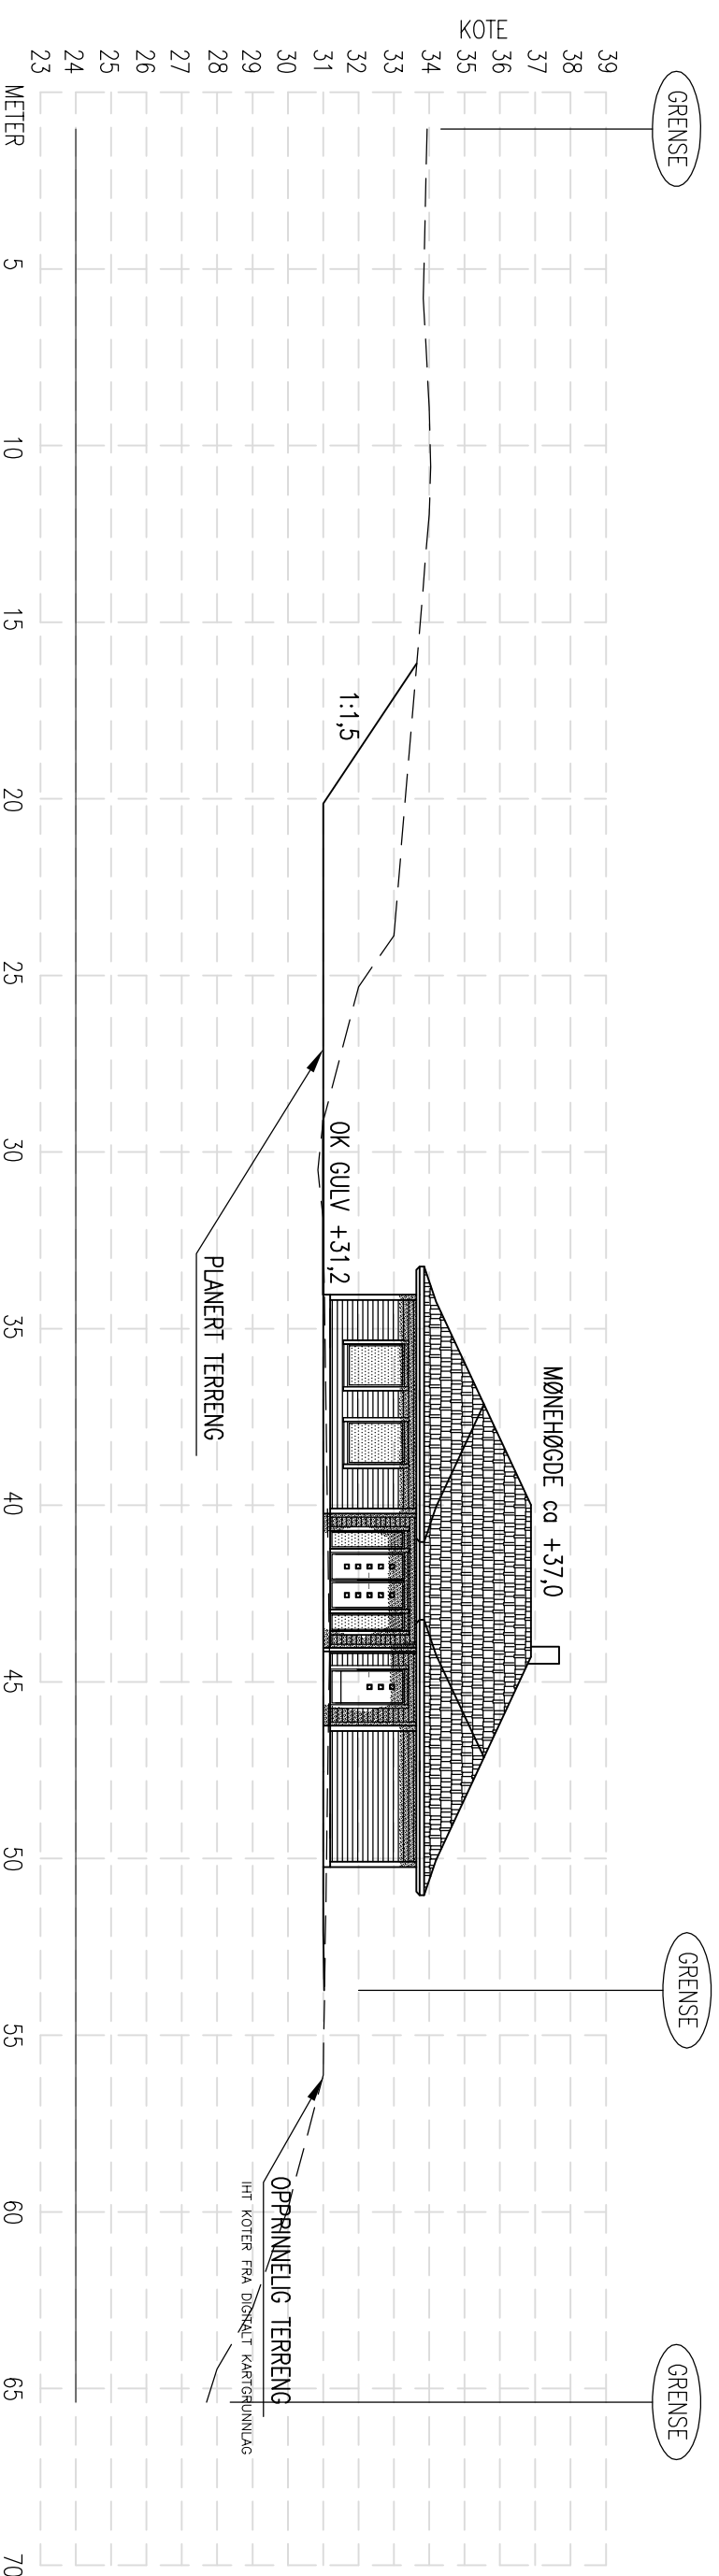

TERRENGPROFIL E-E

## UNDERSPRENGNING I SKJÆRING:

SKJÆRINGER F.M. SPRENGSTENSINFYLING UNDERSPRENGES TIL MIN. 0,15 M UNDER FUNDAMENTERTINGSNIVA SE NBI BLAD 511. 101 OG 513.131.

## UTLEGGING OG KOMPRIERING:

STØRSTE STEIN STØRRELSE BØR VÆRE MINDE ENN 2/3 AV LAGTYKKELESEN. STEINMASSER LEGGES UT OG KOMPRIERES LAGVIS.

AVIK MELLOM HØYESTE OG LAVESTE PUNKT, FERDIG TOPPLATE < 20 MM.

TIL HØNDEJUSTERING OG UTJEVNING BENYTTES STEINMATERIALER MED STØRRELSE 2-6 MM. SE NBI BLAD 513.131.

## SPRENGSTENSINFYLING:

HELNING SKAL VÆRE MINDE ELLER LK 1:1,5. FALL BORT FRA HUSVEGG MIN. 1:50 BREDDJE MIN. 1 M. SE NBI BLAD 513.131.

## SIKRINGSTILTAK:

NIVÅFORSKJELLER OVER 0,5 M SKAL HA SIKRINGSTILTAK (GJERDE). SE NBI BLAD 517.342 OG 311.135.

REV.	DESCRIPTION	DATE/SIGN
	<p>OBS!</p> <p>* TEGNINGEN KAN PRINTES I FEIL SKALA</p> <p>* IKKE TA MÅL DIREKTE PÅ TEGNING</p> <p>* BRUK BARE OPPGITTE MÅL</p>	<p>I HENHOLD TIL LOVVERK ER DENNE TEGNINGEN ARKOCONSULT AS SIN EGENDOM. DENNE TEGNINGEN KAN IKKE BLI BRUKT, OFFENTLIGGJORT ELLER OS VIDERE TIL TREDJEPART UTEN VÅRT SKRIFTLIGE SAMTYKKE. OVERTREDELSE AV DETTE KAN SØKSMÅL.</p>

OBST

\* TEGNINGEN KAN PRINTES I FEIL SKALA

\* IKKE TA MÅL DIREKTE PÅ TEGNING

\* BRUK BARE OPPGITTE MÅL

EVIN HØILAND

NY ENEBOLIG, SØK. TEKN.

217/4, ALVER (LINDAS)  
TERRENGPROFILER

DRAWING NO.:  
01719248A13

REVISION/DATE:

PROJECT NO.:  
2019248

DRAWING NO.:  
01719248A13

SCALE: 1:200  
FORMAT: A2

DRAWN: PKT  
DATE: 11.06.21

CHECKED: MBH  
DATE: 11.06.21

**arkoconsult**  
ARKOCONSULT AS, Postboks 103, 5291 Volestf.,  
Tel.: 56390003 – Fax.: 56191130 – Mob.: 93241511  
Mail: post@arkoconsult.no – Org.nr.: 918269665 MVA