

# SITUASJONSKART

Gnr/Bnr: Gbnr 196/156

Adresse:

Eigar/søkar:

Kvalitet :

Målestokk: 1:500

Dato: 19.06.2021

Gjeldande plan : Reguleringsplanen Midtgård - Leknes gnr 196bnr 4


Planformål : Byggeområde frittstående småhusbebyggelse

Vår referanse:

Sign. ....



|  |                        |  |            |
|--|------------------------|--|------------|
|  | Gjerde                 |  | Bolighus   |
|  | Usikker eigedomsgranse |  | Andre bygg |
|  | Målt eigedomsgranse    |  |            |

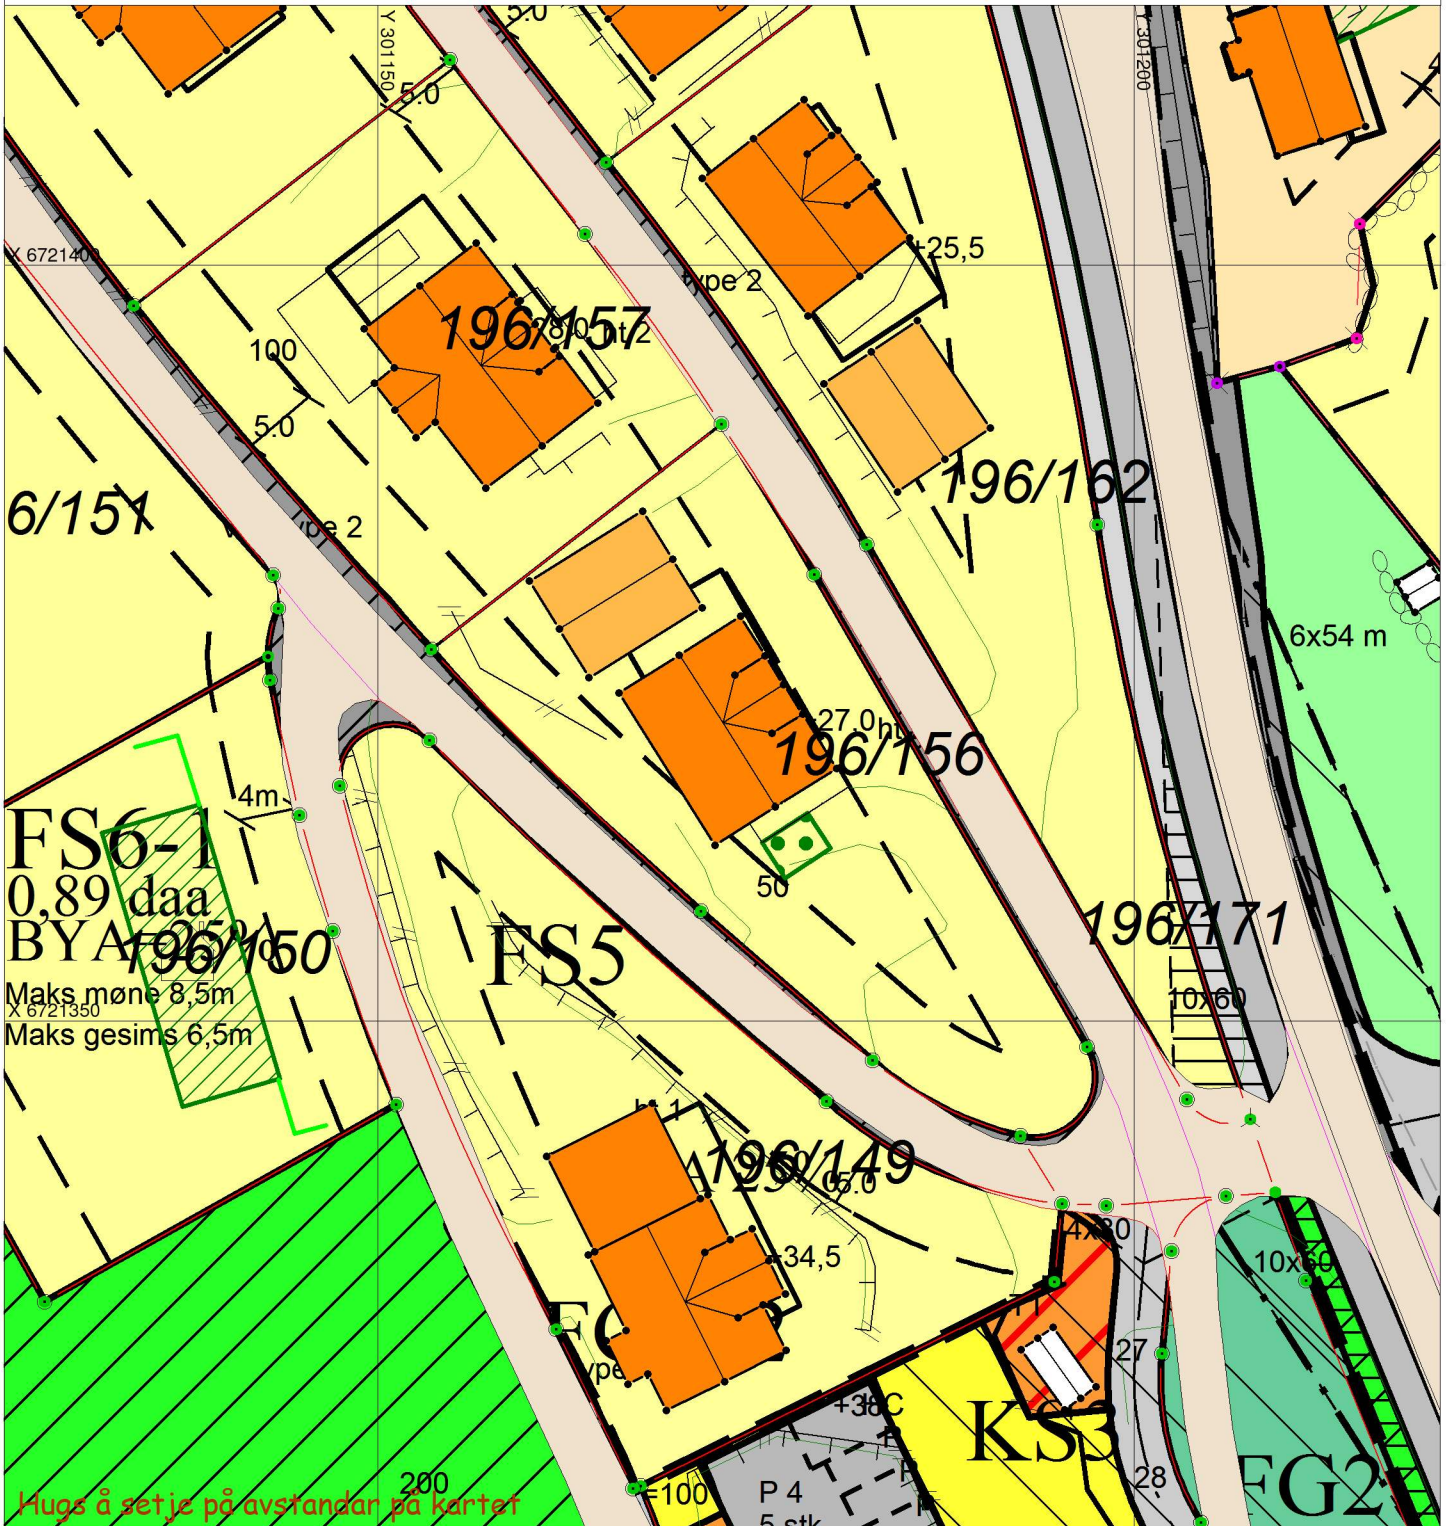

## SITUASJONSPLAN



Tiltak

Underskrift Situasjonsplan

Dato