


FASADE MOT

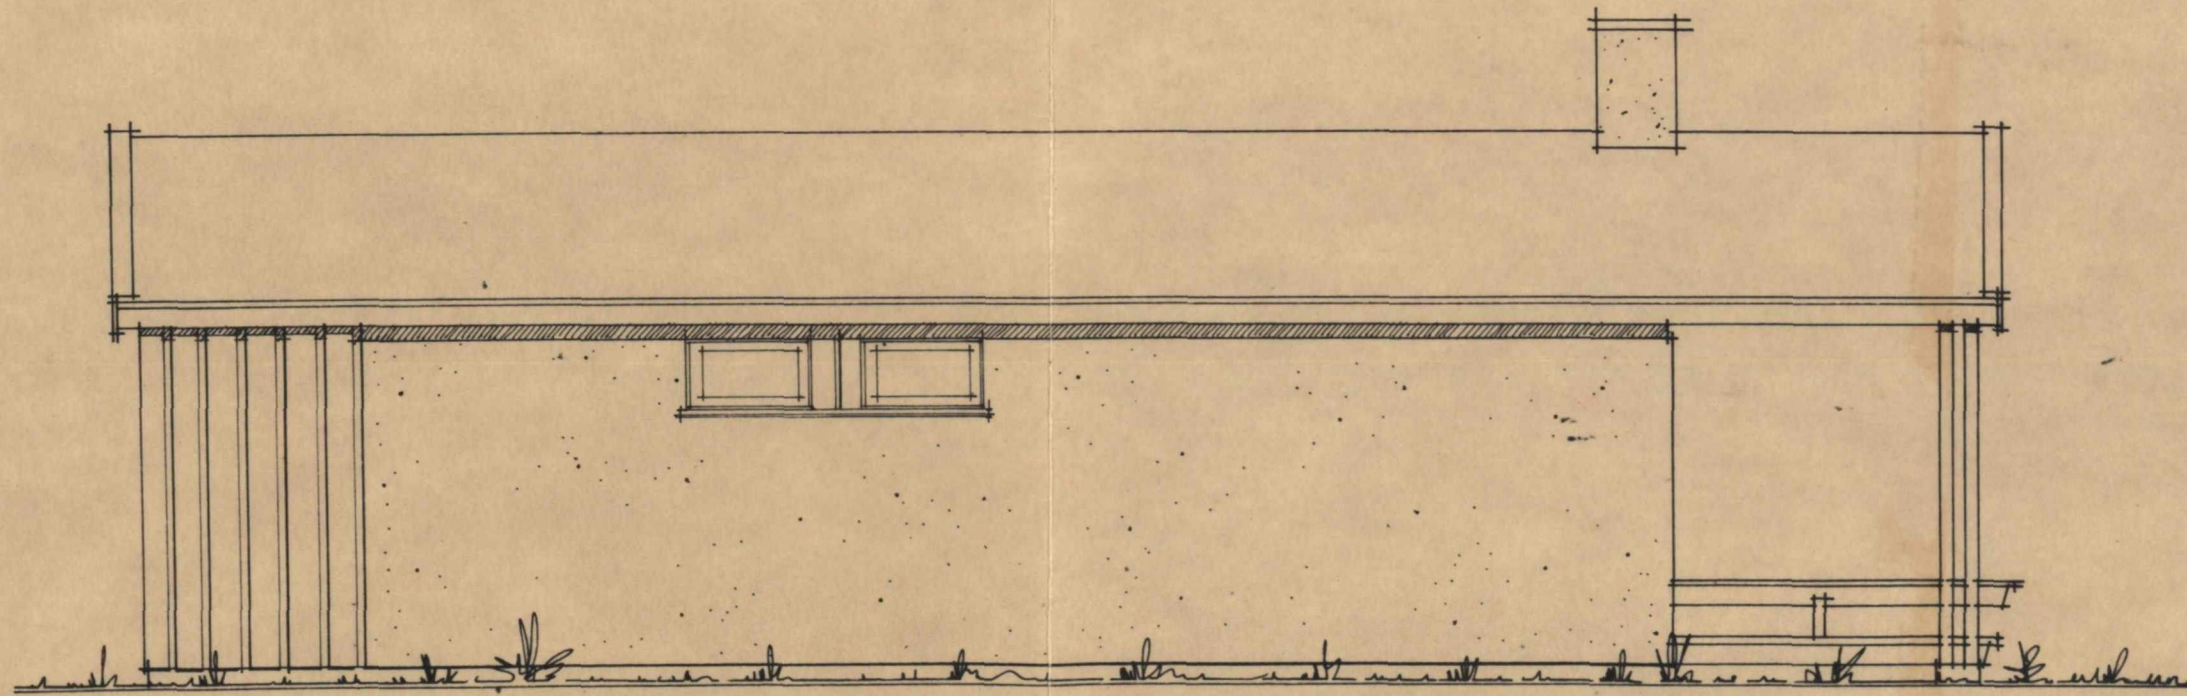


FASADE MOT

Godkjent  
i møte den 8/3 sak nr. 10/73  
Bygningsrådet i Radøy


„KNATTEN“ 

Arb.tegn av LECA - HYTTE M. 1:50  
SVERRE FLATO \* ark. MNAL \* SKIEN




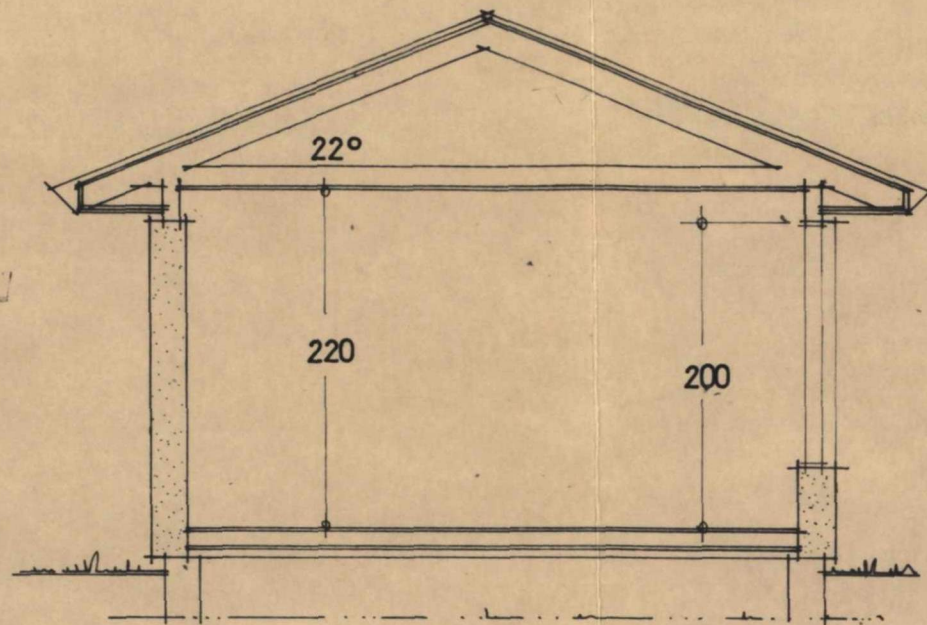

SNITT

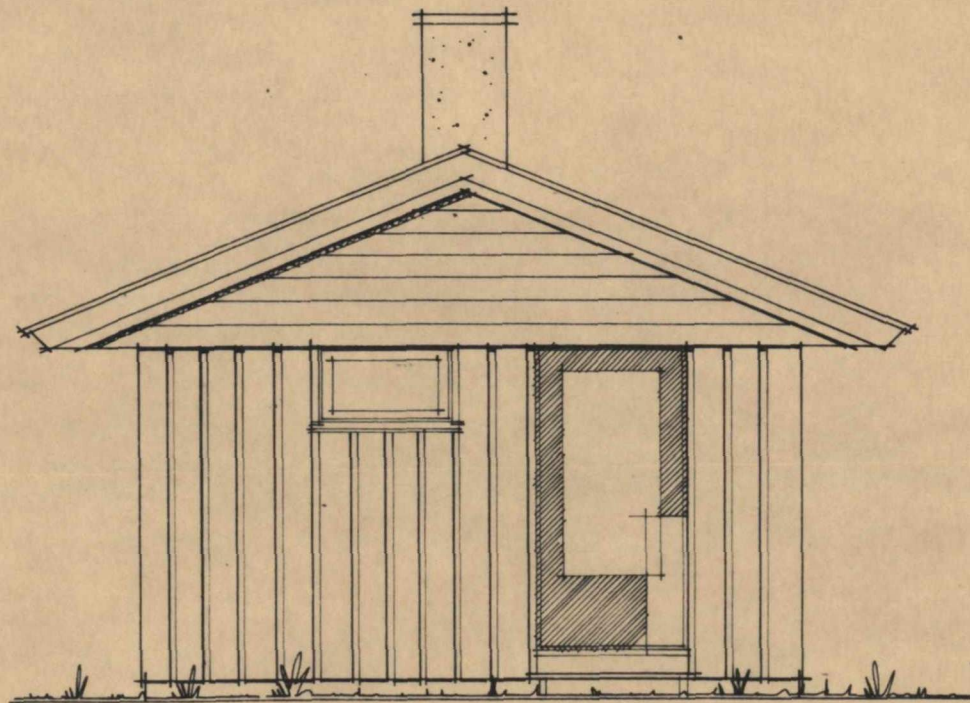

FASADE MOT Øst

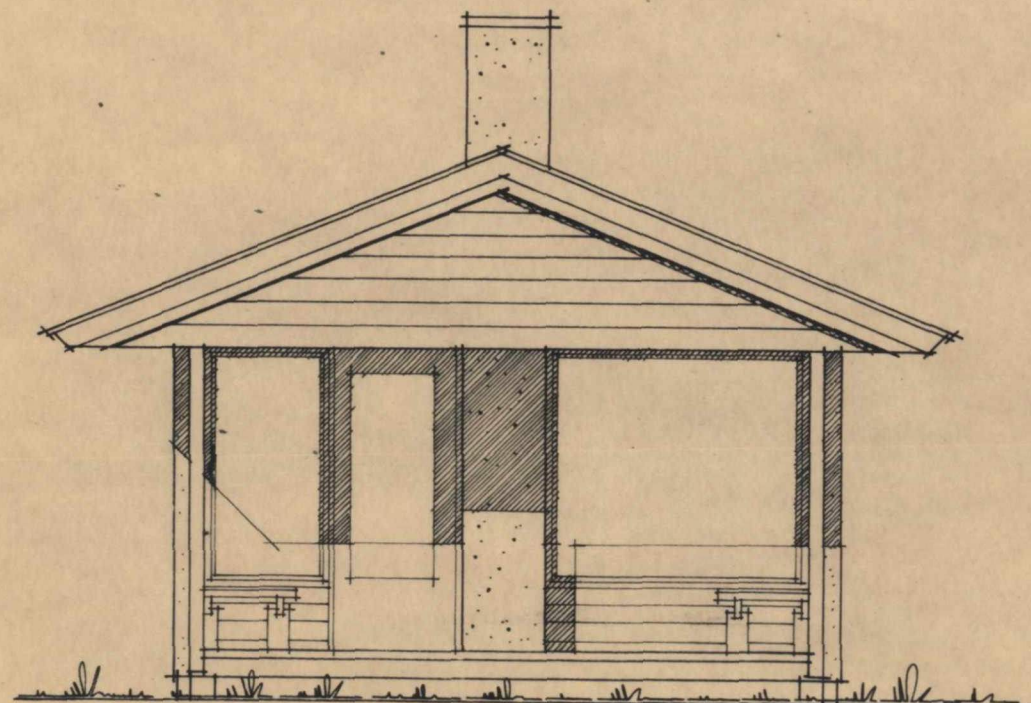


FASADE MOT VEST

Godkjent  
i møte den 8/3 sak nr. 60/73  
Bygningsrådet i Radøy


„KNATTEN” ✚

Arb. tegn. av LECA - HYITE M. 1:50  
SVERRE FLÅTO \* ark. MNAL \* SKIEN






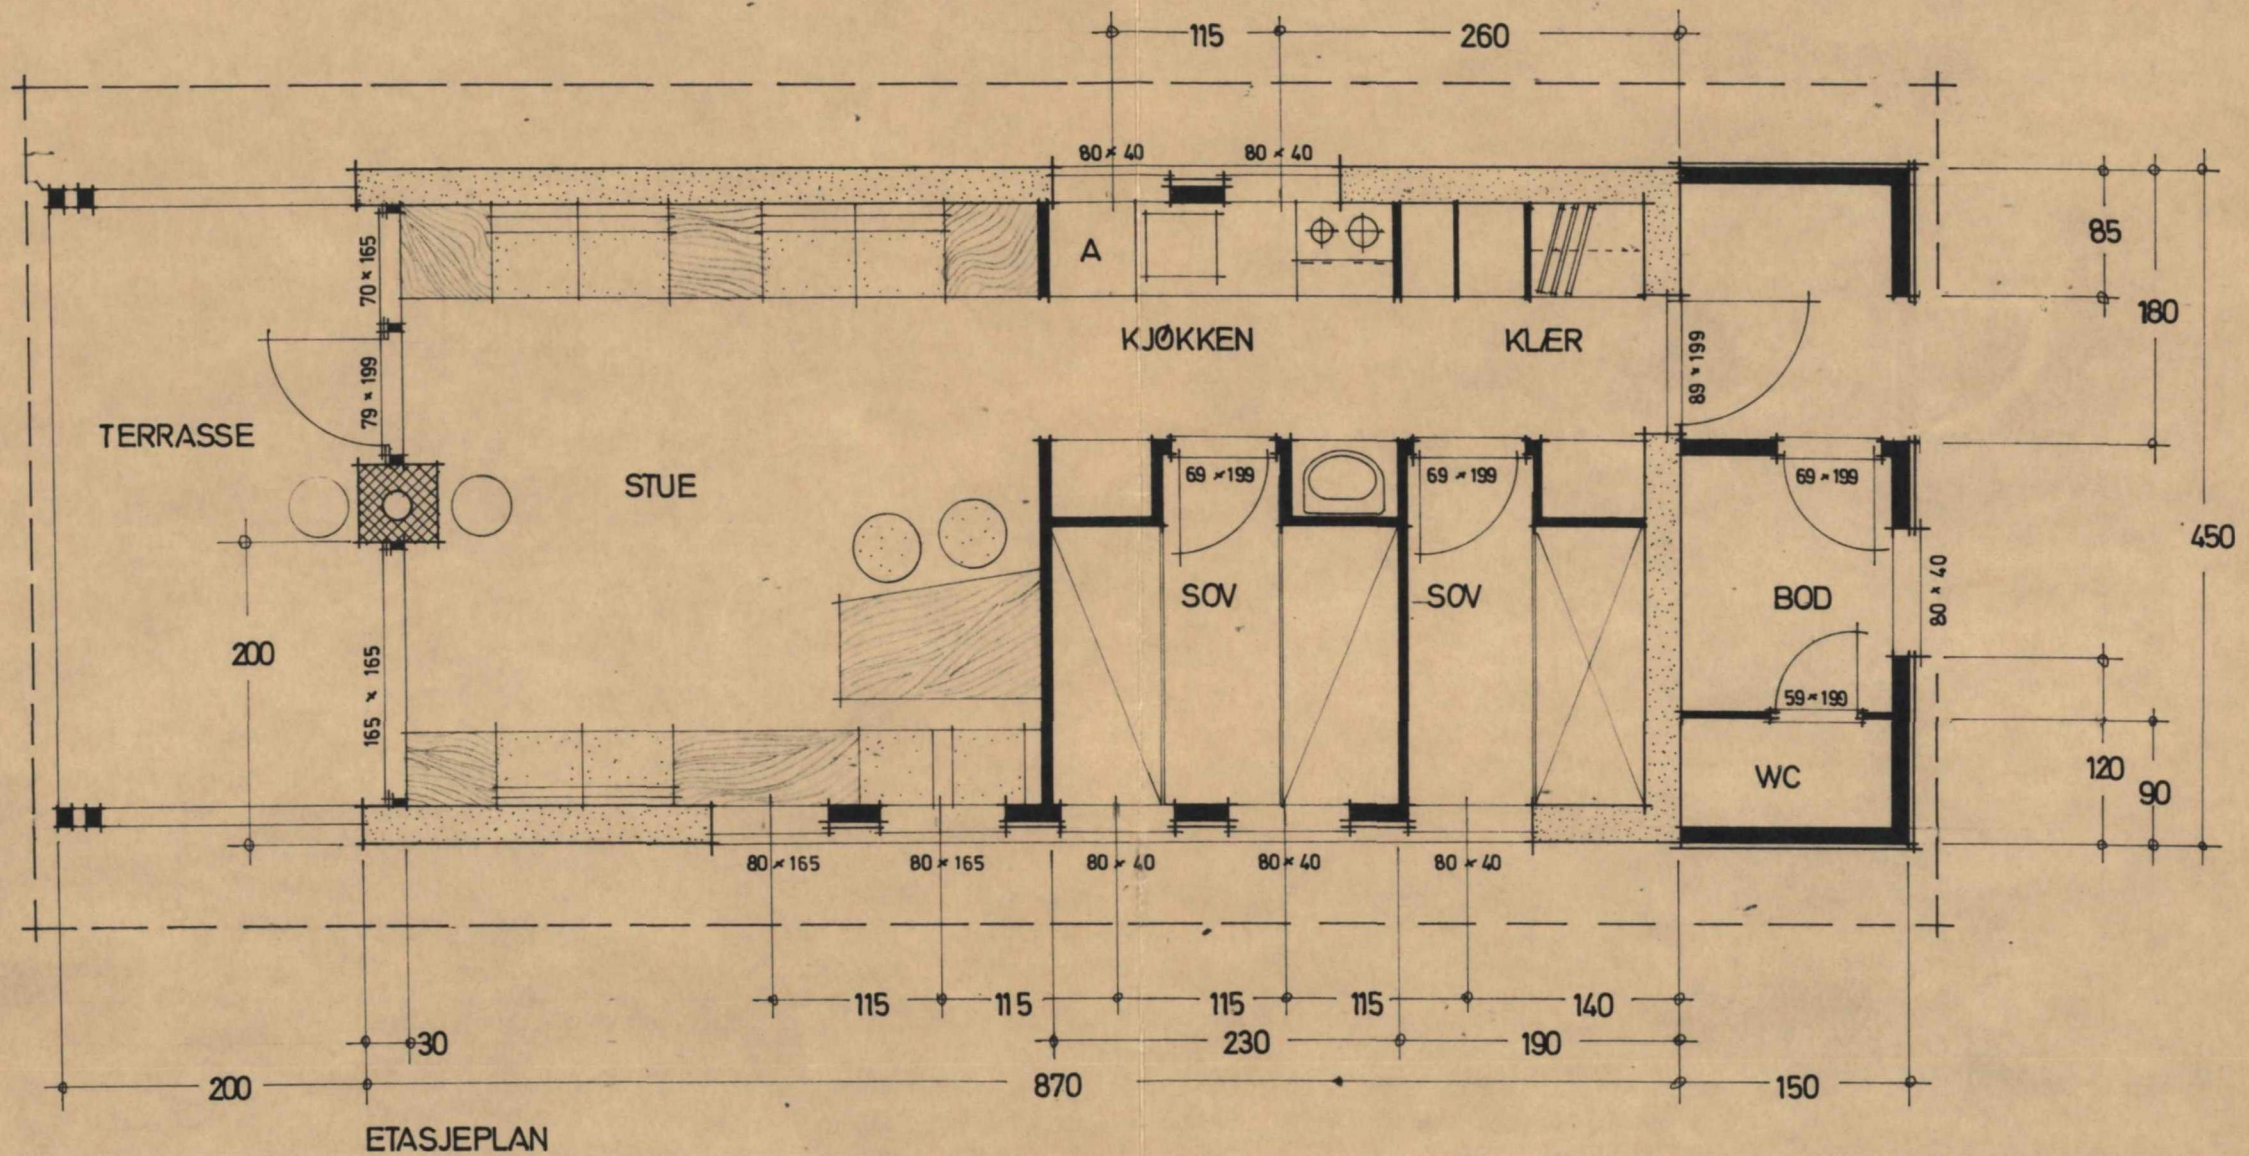

Godkjent  
 i møte den 8/3 sak nr. 60/73  
 Bygningsrådet i Radøy

„KNATTEN”   
 Arb. tegn. av LECA - HYTTE M. 1:50  
 SVERRE FLÅTO \* ark. MNAL \* SKIEN



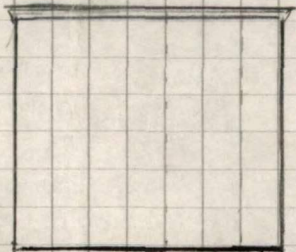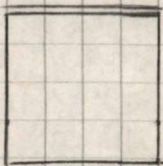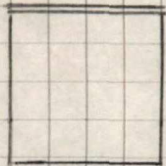

g