




# Fasade mot nordvest

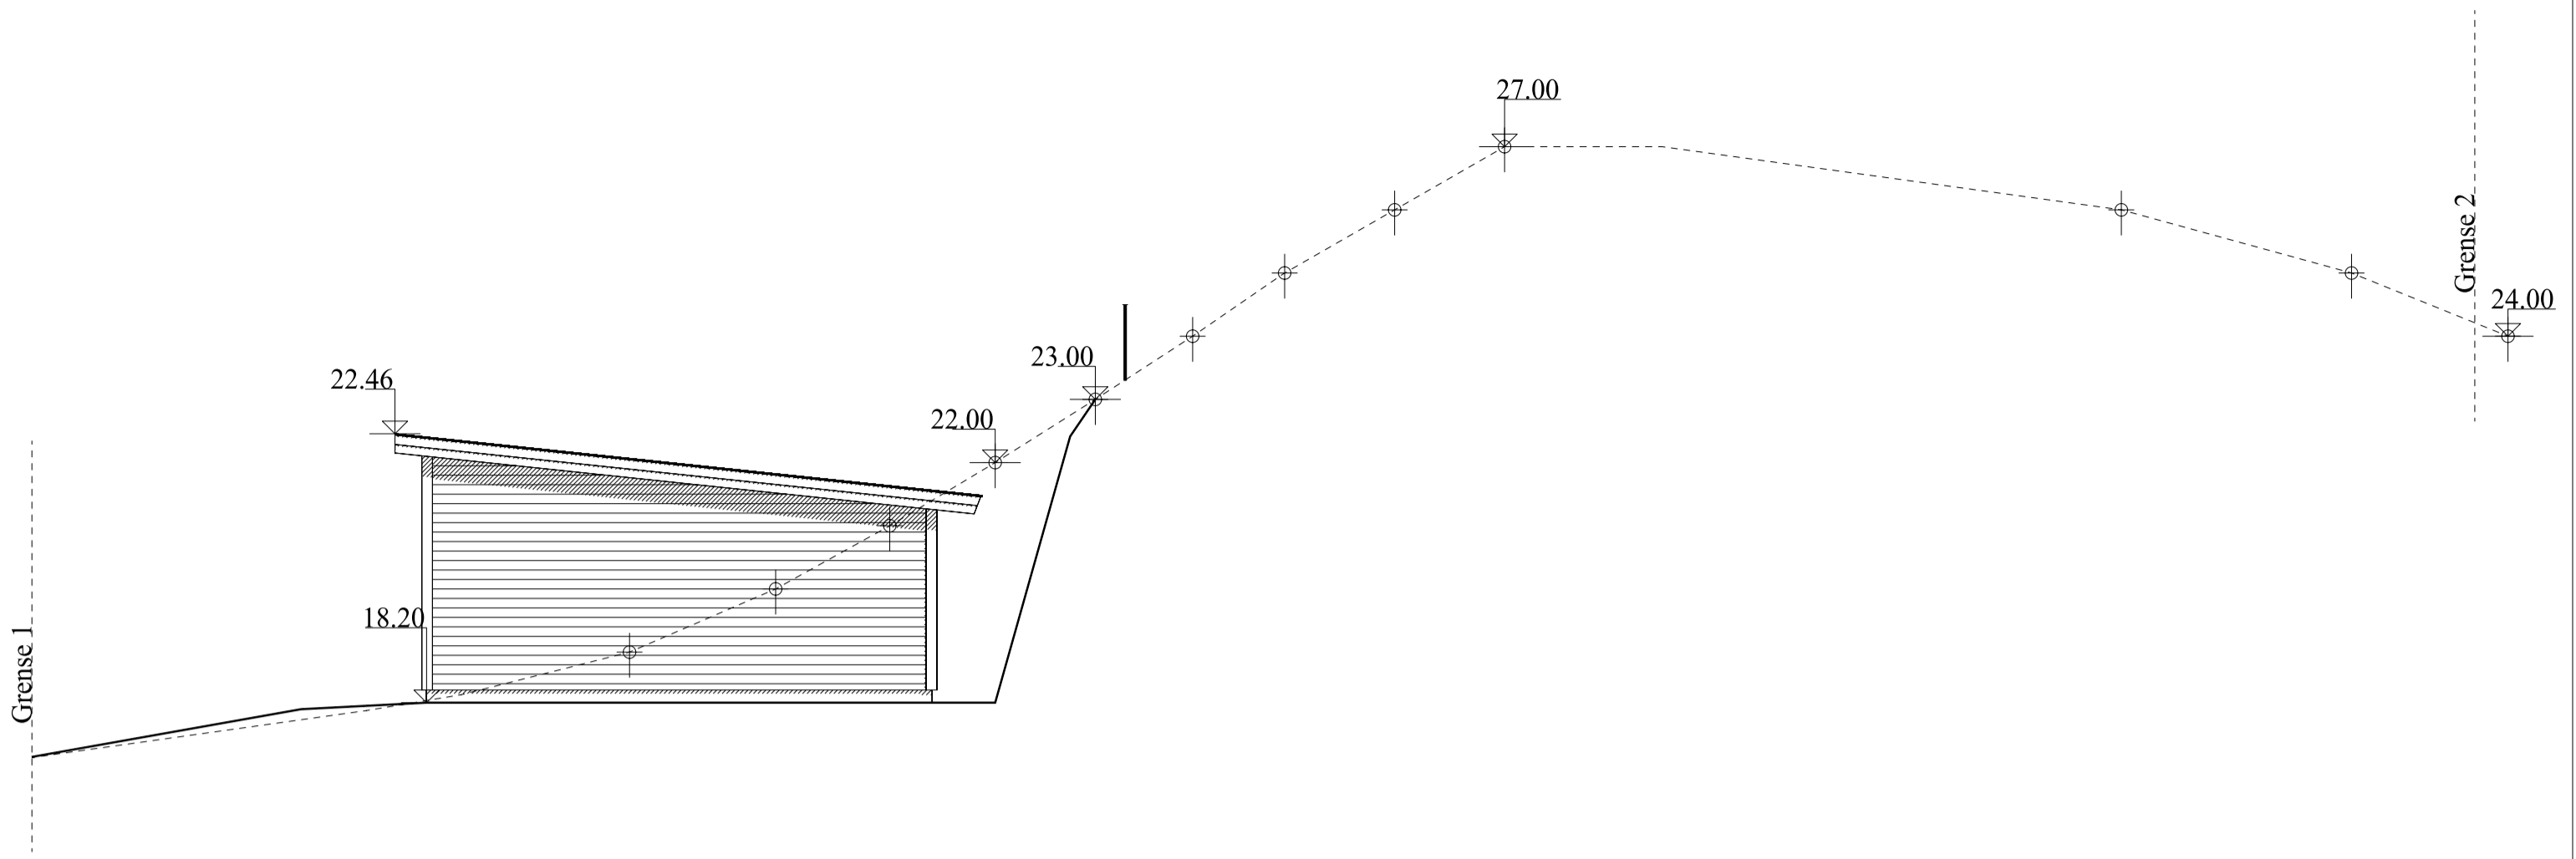


# Fasade mot nordøst

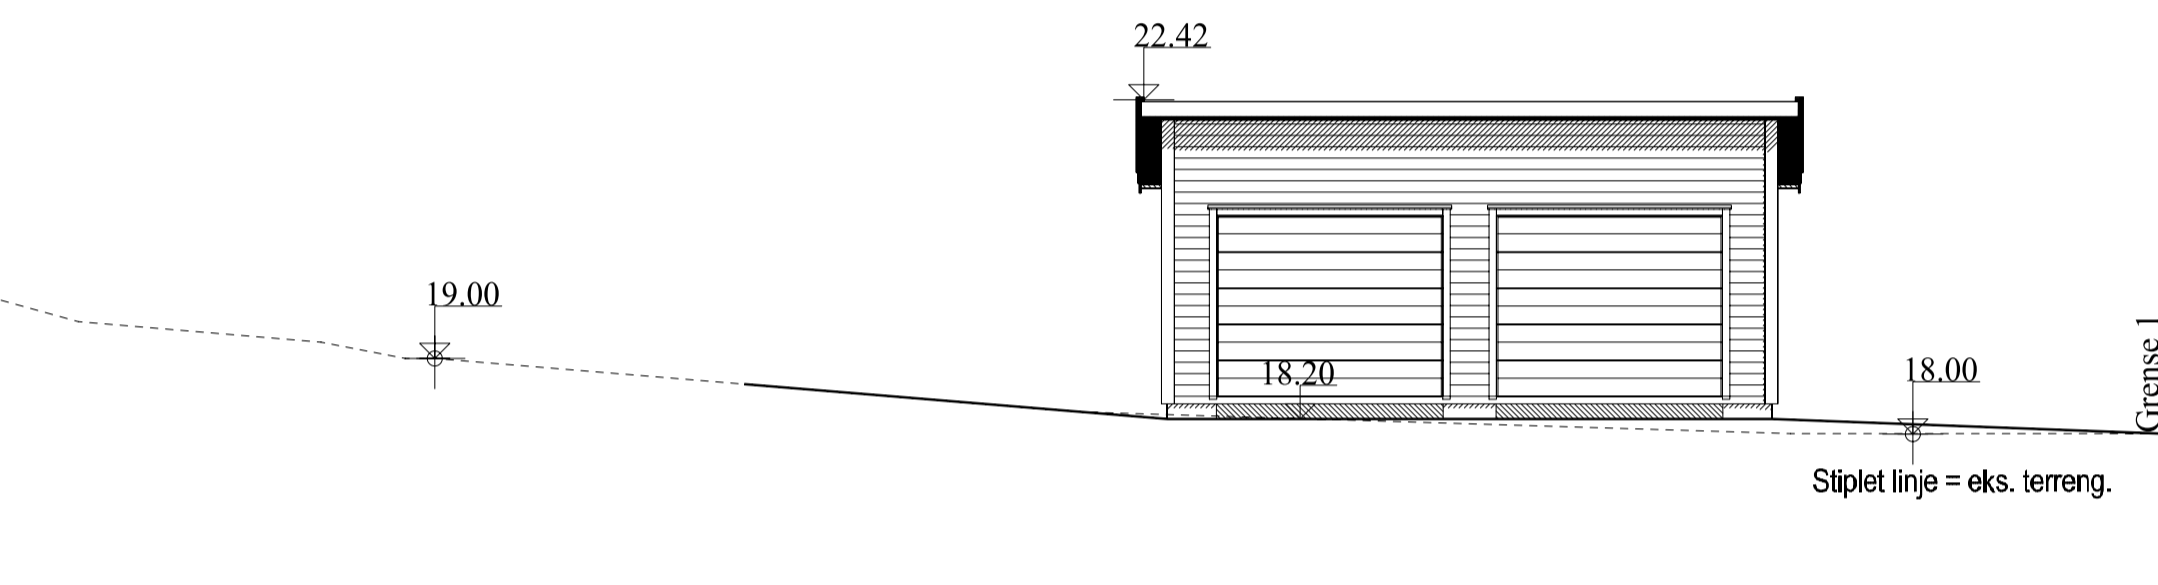

# Fasade mot sørvest

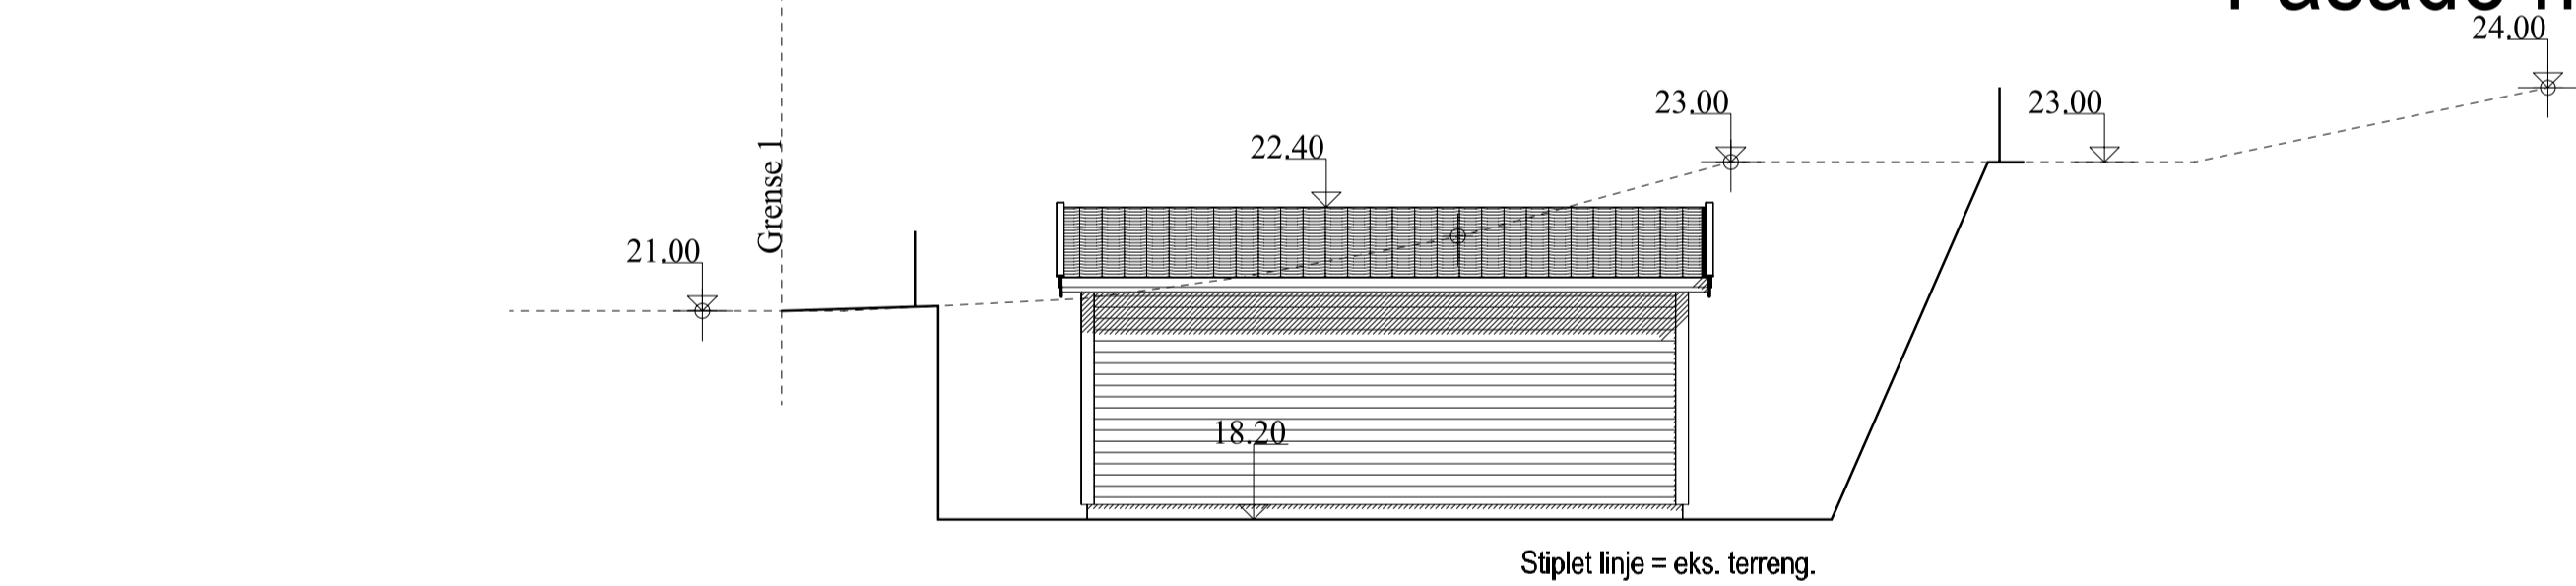

# Fasade mot sørøst

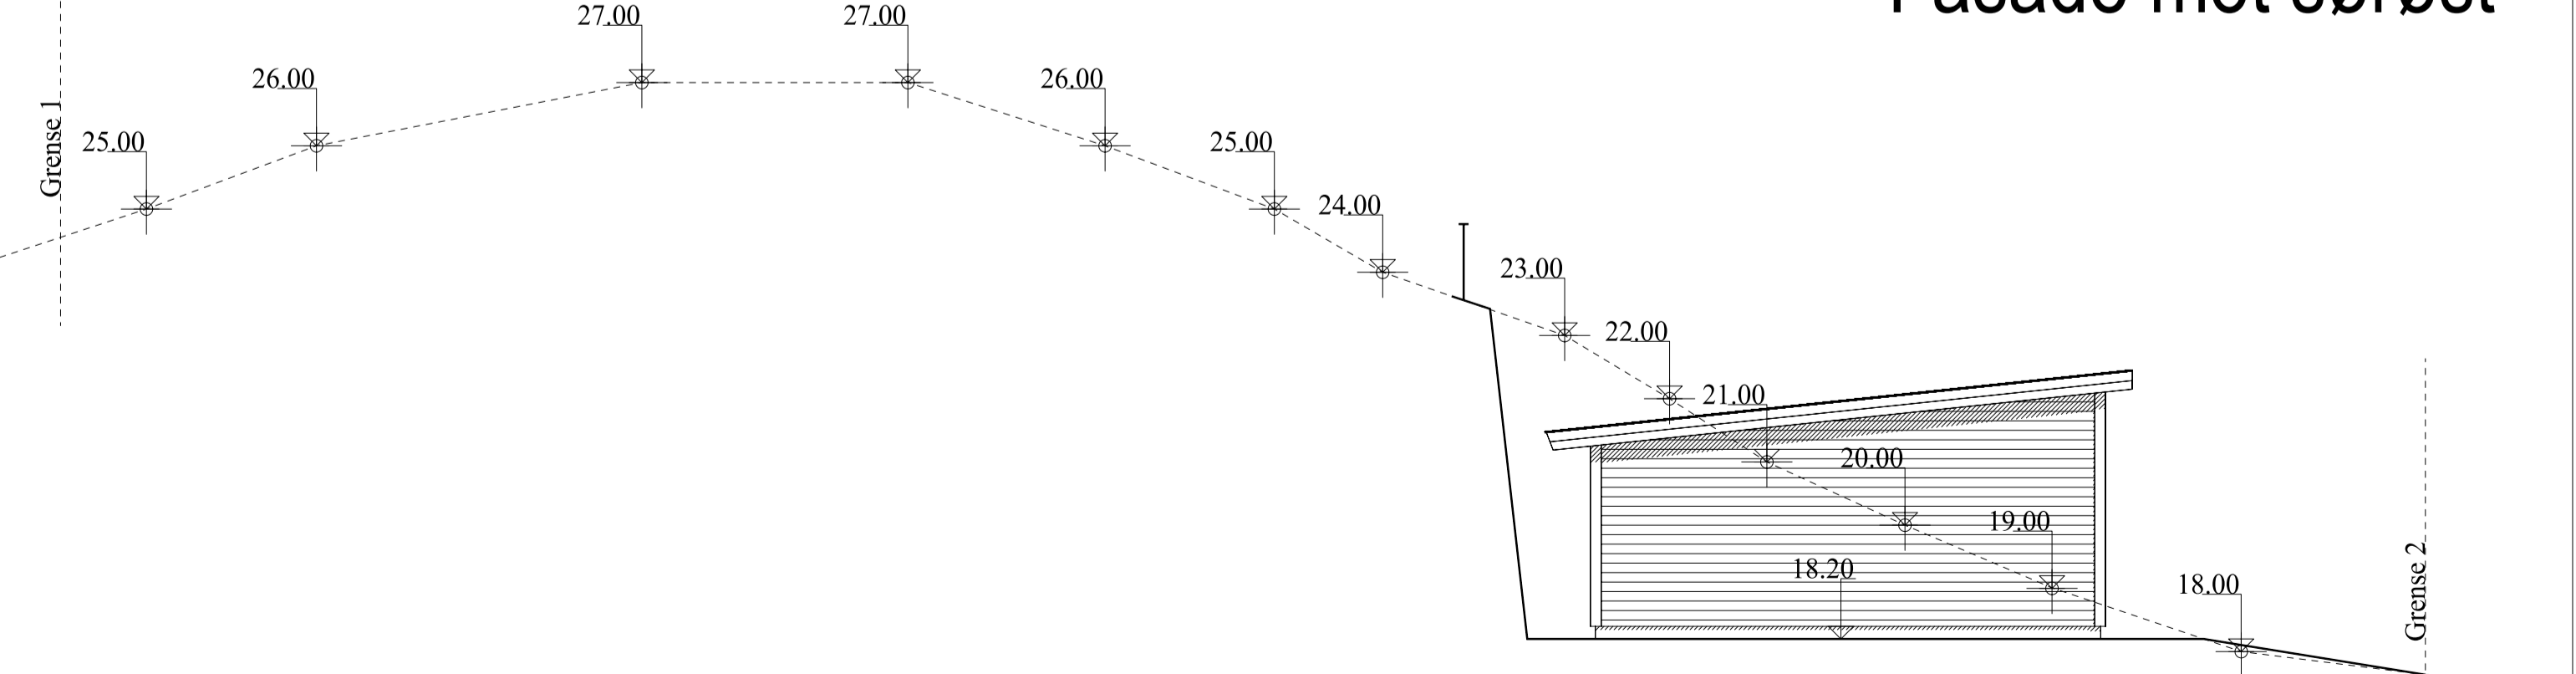

Målestokk 1:100 på A2 utskrift

Garasje

	Tillakshaver: Rune Bjørsvik	Dato: 22.04.2021
	Byggeplass: Nedre Valdersneset 71	Tegn: JS
	Kommune: Alver	Prosjekt nr.: 65
	Gnr: 414 Bnr: 133 Mål: 1 : 100	Tegn.nr: 502
	Fasader	65 - Garasje Bjørsvik

DATA DESIGN SYSTEM

© Tegningen er beskyttet i.h.t. lov om opphavsrett.