
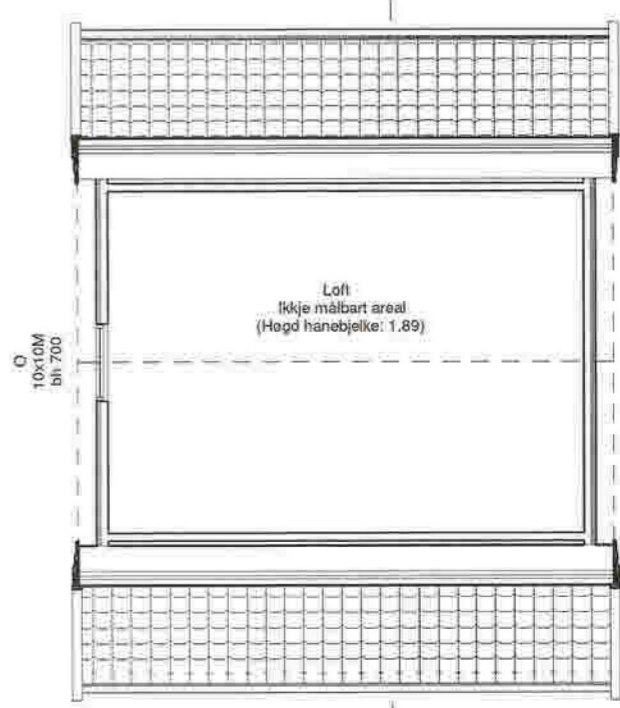


Snitt A-A

- SG = Personikkerhetsglas
- O = Opningsvindaug
- F = Fastkarmsvindaug
- bh = Brytningshøg
- TF = Trinnritt (maks terskelhøg: 25mm)
- G = Garderobe
- GDF = Gjennomsnittleg dagslysfaktor, min 2% iht. TEK 10/17

Areal	
BRA:	46 m ²
BYA:	48,8 m ²


NB! sjekk portopning med leverandør, då mål kan variere

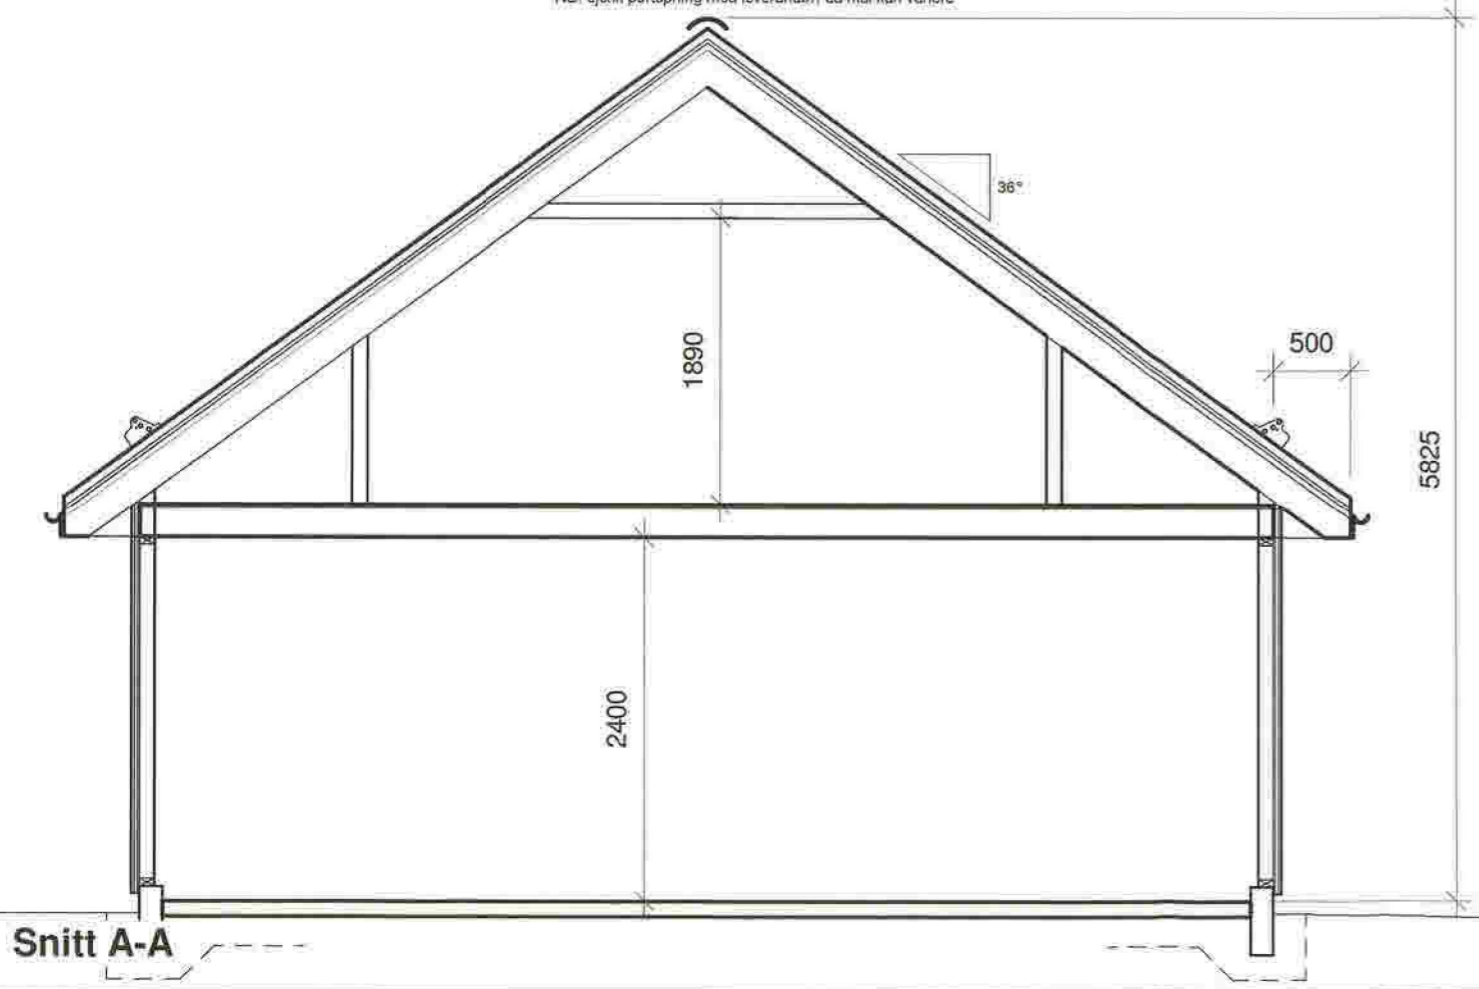


Snitt A-A

Phase:	Tegnet:	Kontrollert:	Prosjekt-teknings nr.:	Dato:	Målestokk:	Format:
Byggjesøknad	MT		574-2	30/11/20	1:100/1:50	A3
Plan Snitt A-A		Prosjekt:		Garasje		
Tiltakshevar:		Gunnar Mjelde		Gnr 499 / Bnr 2		
Ystebøtræet 120, 5939 Sletta		BIM koordinatør:		HAMMAR KAMERATANE AS		
		Hammar-Kameratane AS		kontor@hamm-kam.no 995 46 989		
		Hella 60, 5936 Manger				

E-2

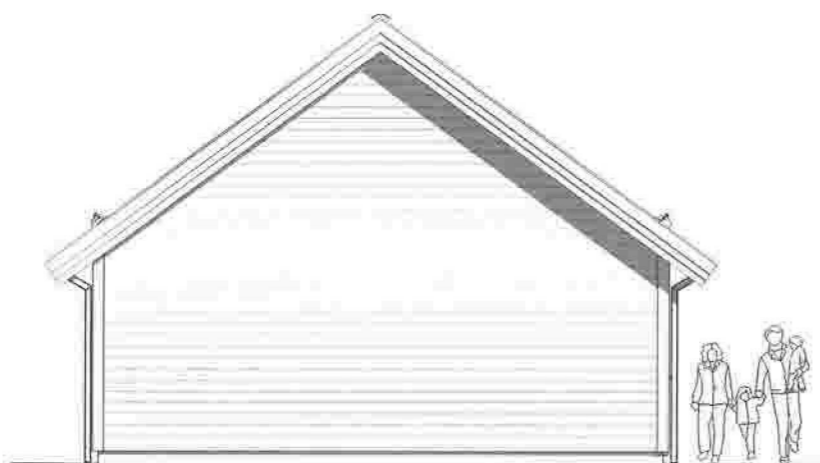


SørVest

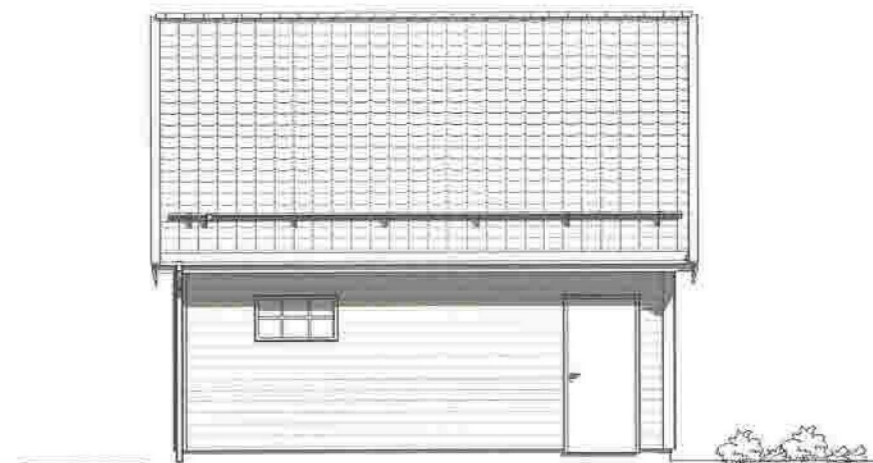


SørAust



NordAust

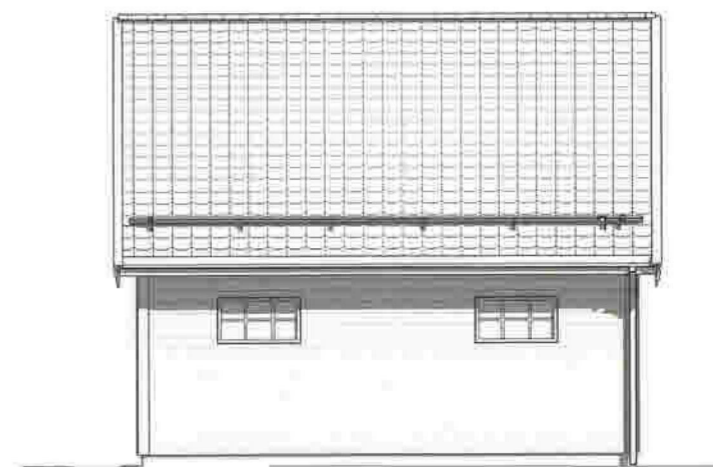

NordVest

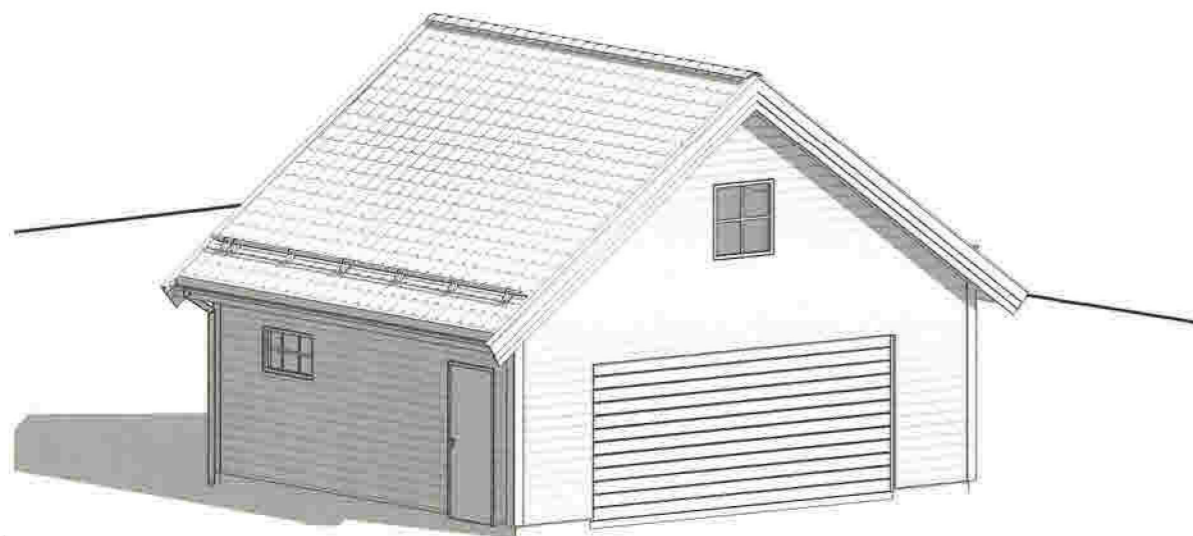

3D

Fase: Byggesøknad	Tegnet: MT	Kontrollert:	Prosjekt-teiknings nr: 574-2	Dato: 30/11/20	Målestokk: 1:100	Format: A3
Fasadar 3D		Prosjekt: Garasje Gnr 499 / Bnr 2				
Tiltakshaver: Gunnar Mjelde Ystebotræet 120, 5939 Sletta		BIM koordinator: Hammar-Kameratane AS Hella 80, 5936 Manger		kontor@hamm-kam.no 995 46 989		