


2 Snitt B-B  
1 : 100

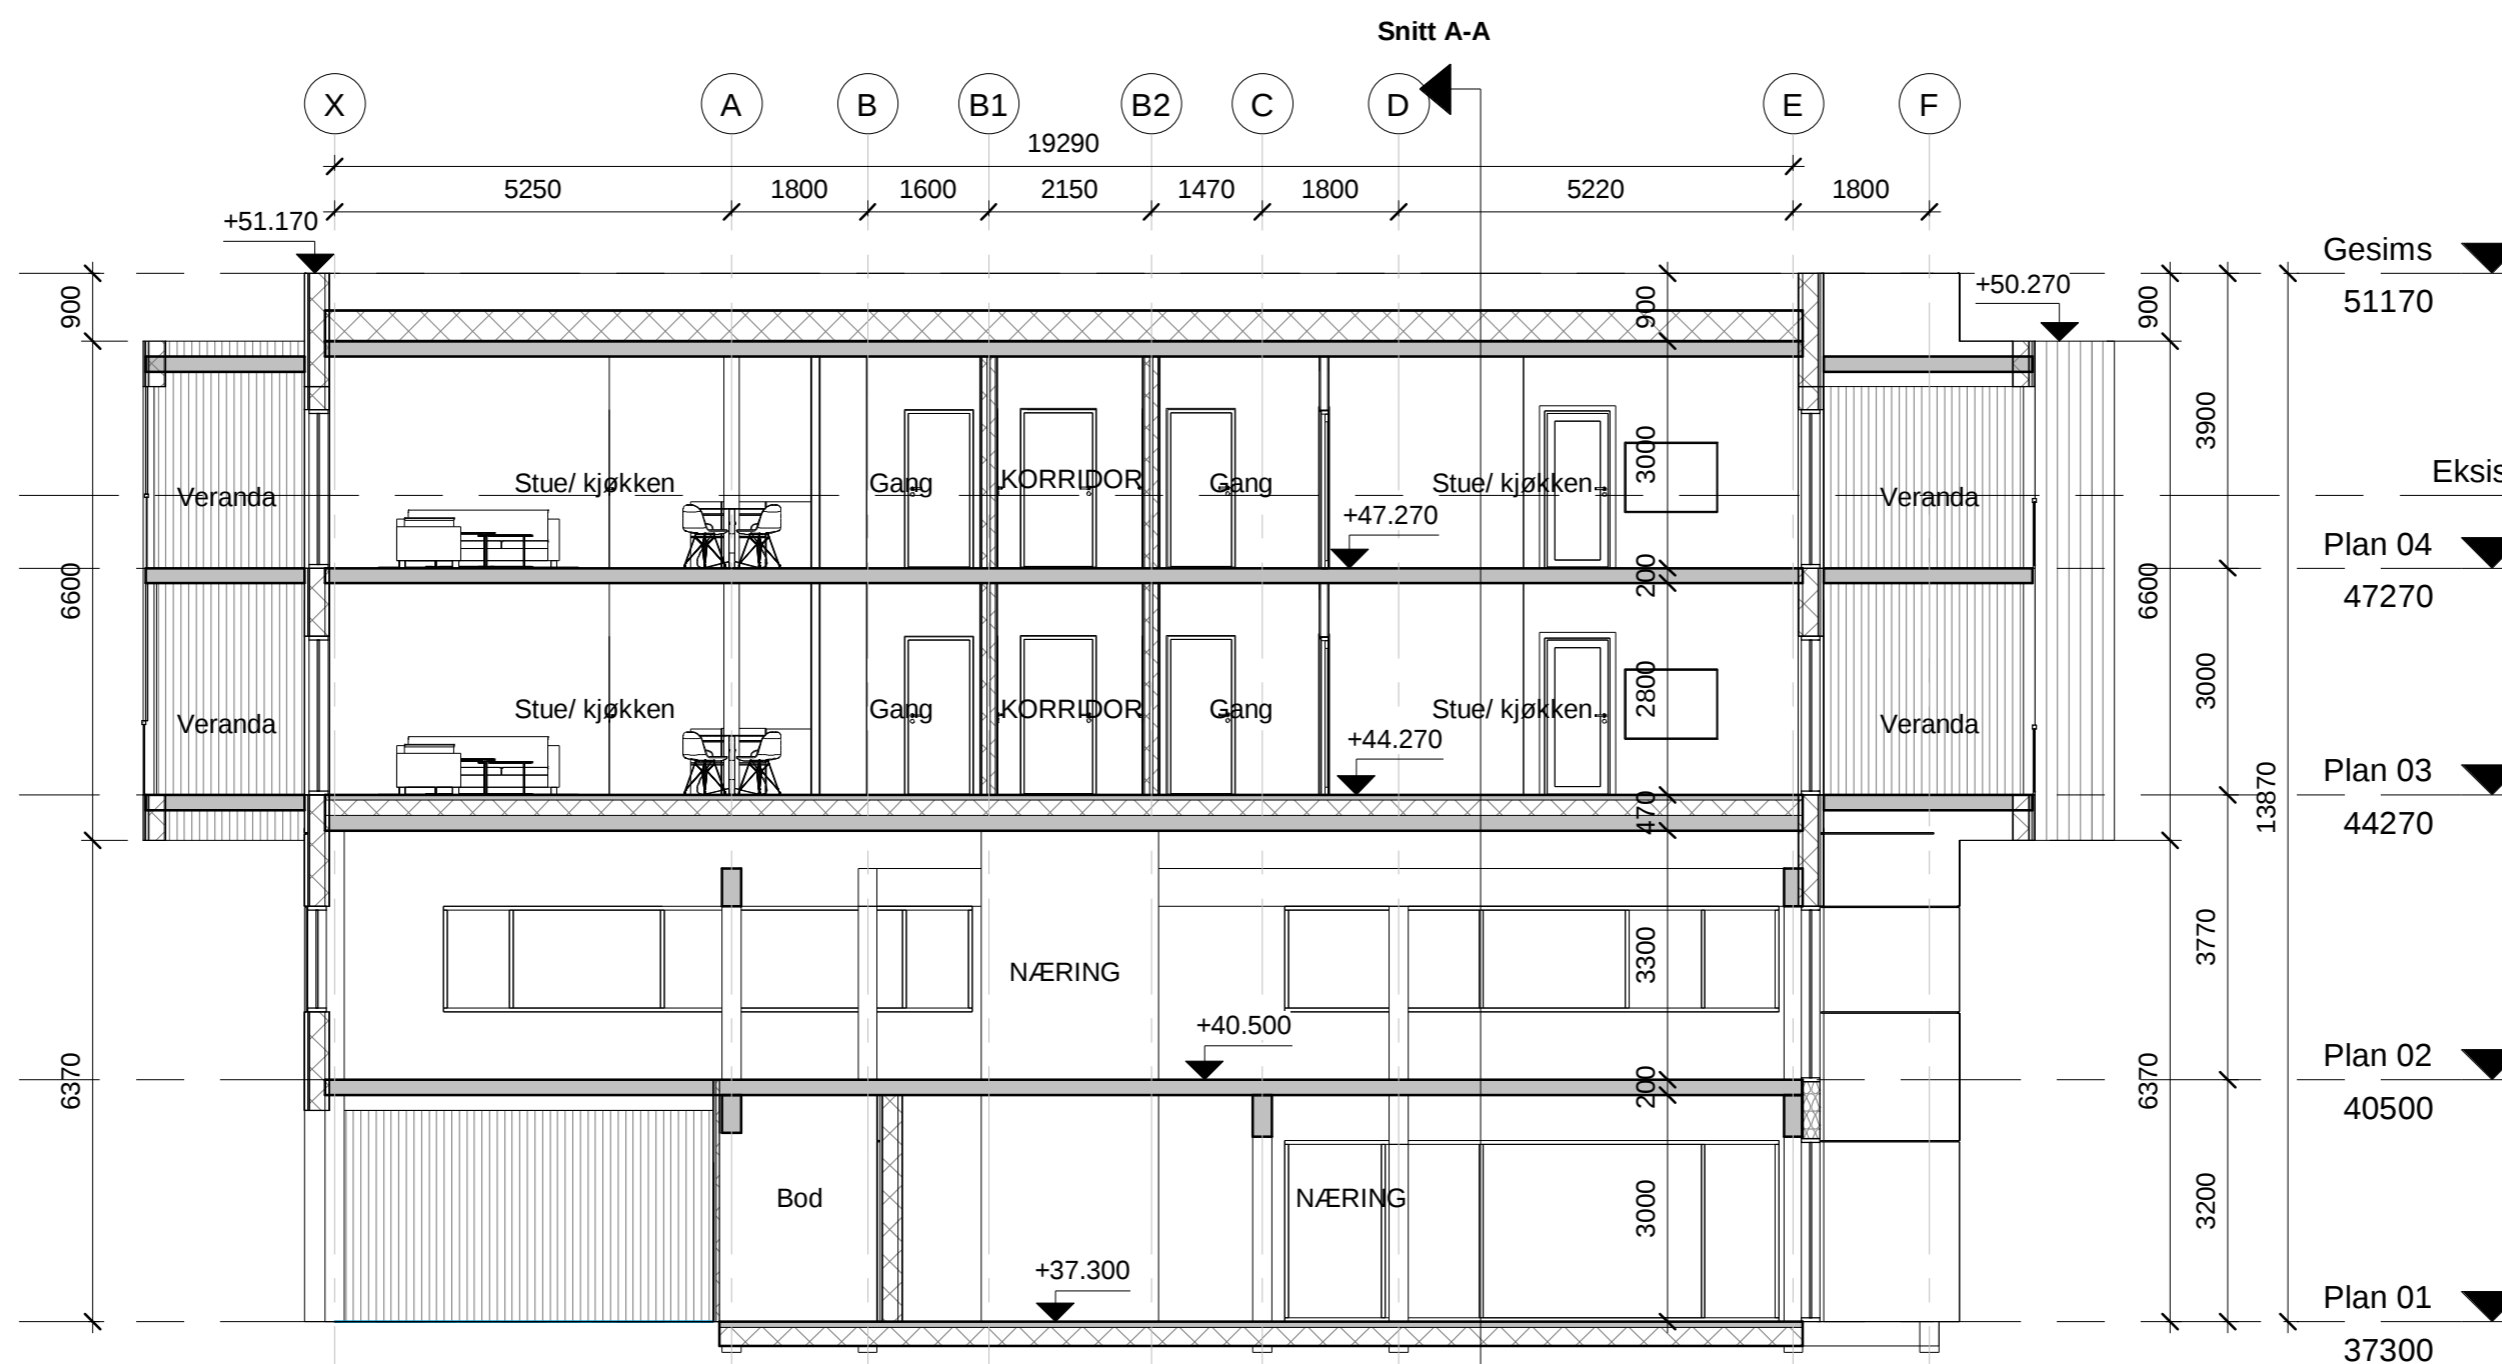

1 Snitt 2-2  
1 : 100

Rev.	Dato	Beskrivelse	Sign	Kontr
Fase: BYGGESØKNAD				
Lokalisering: Alver kommune Gnr.323 Bnr.364				
Tittel: Lingjerde Eiendom AS		Tegn: SM	Rev.	
Påbygg Havnevegen 29-31 Frekhaug		Date: 09.12.20	Format: A2	
Målestokk: 1 : 100		Kontroll prosjekt		
Type tegning: Snitt B-B og 2-2		Sign.: RE	Kontroll: RE	
Prosjektnr.: 1120	Tegningsnr.: A-20 40 02	<b>ARKITEKT ROLV EIDE AS</b> <small>Tlf: 96322990 Postboks 325 5343 Straume E-post: post@rolveide.no www.rolveide.no</small>		