



Snitt A - A

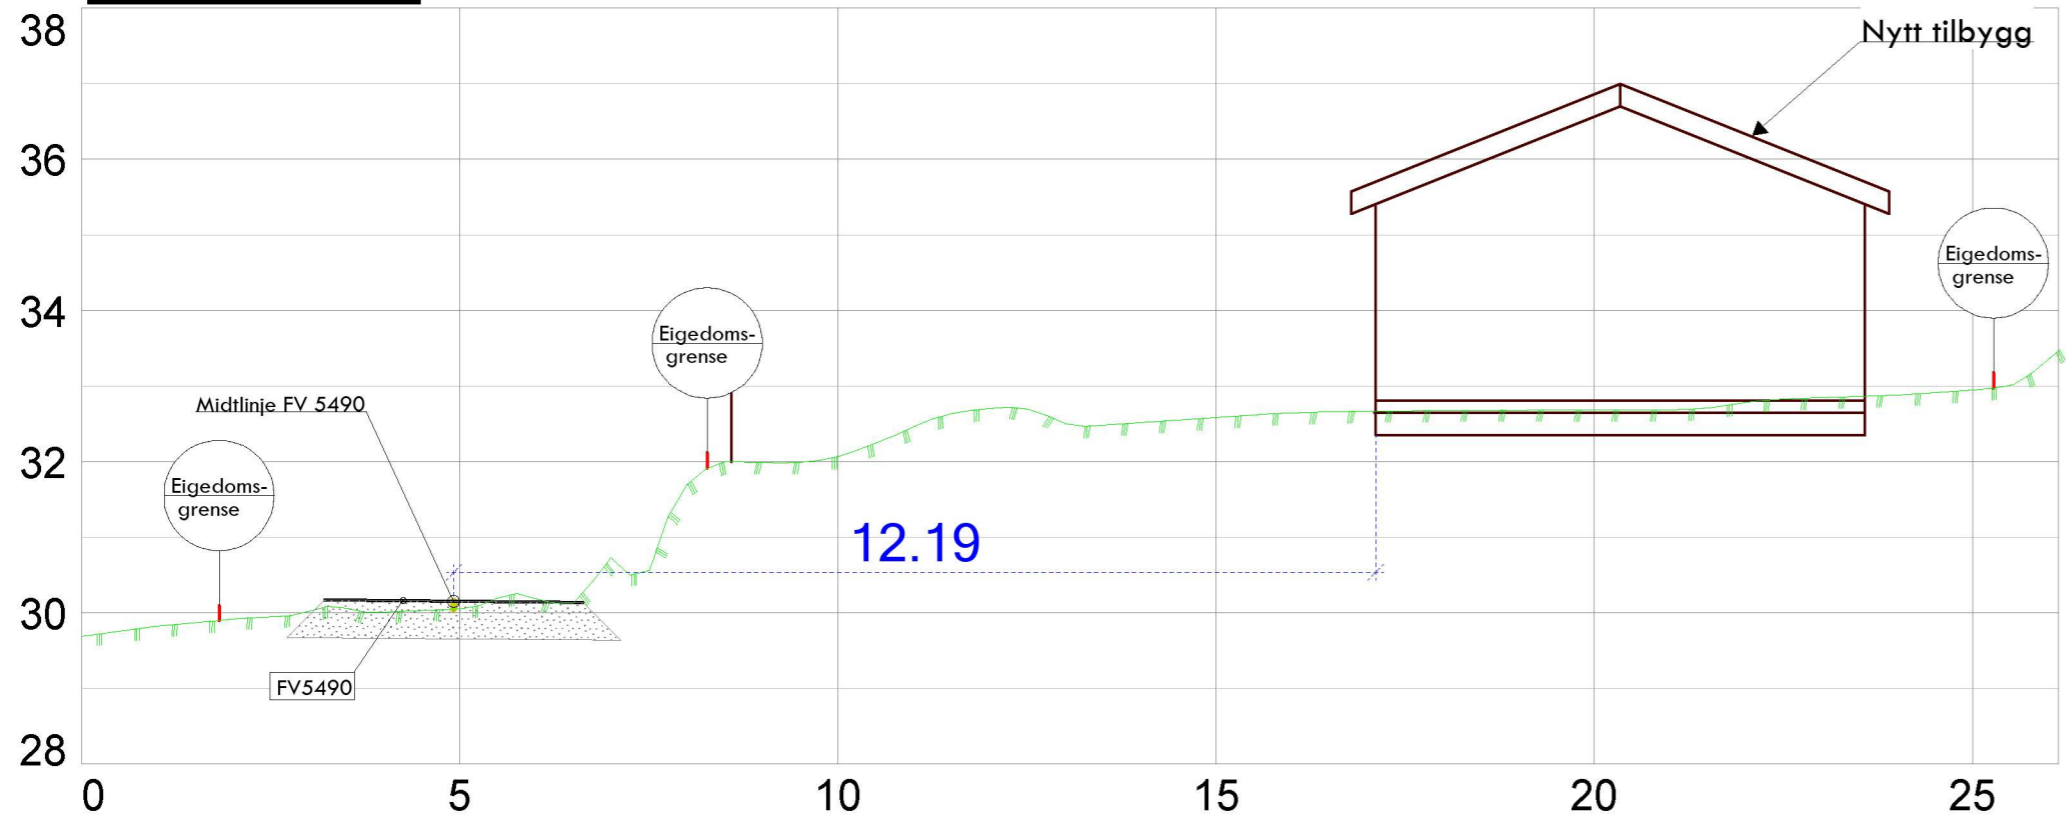

Snitt B - B

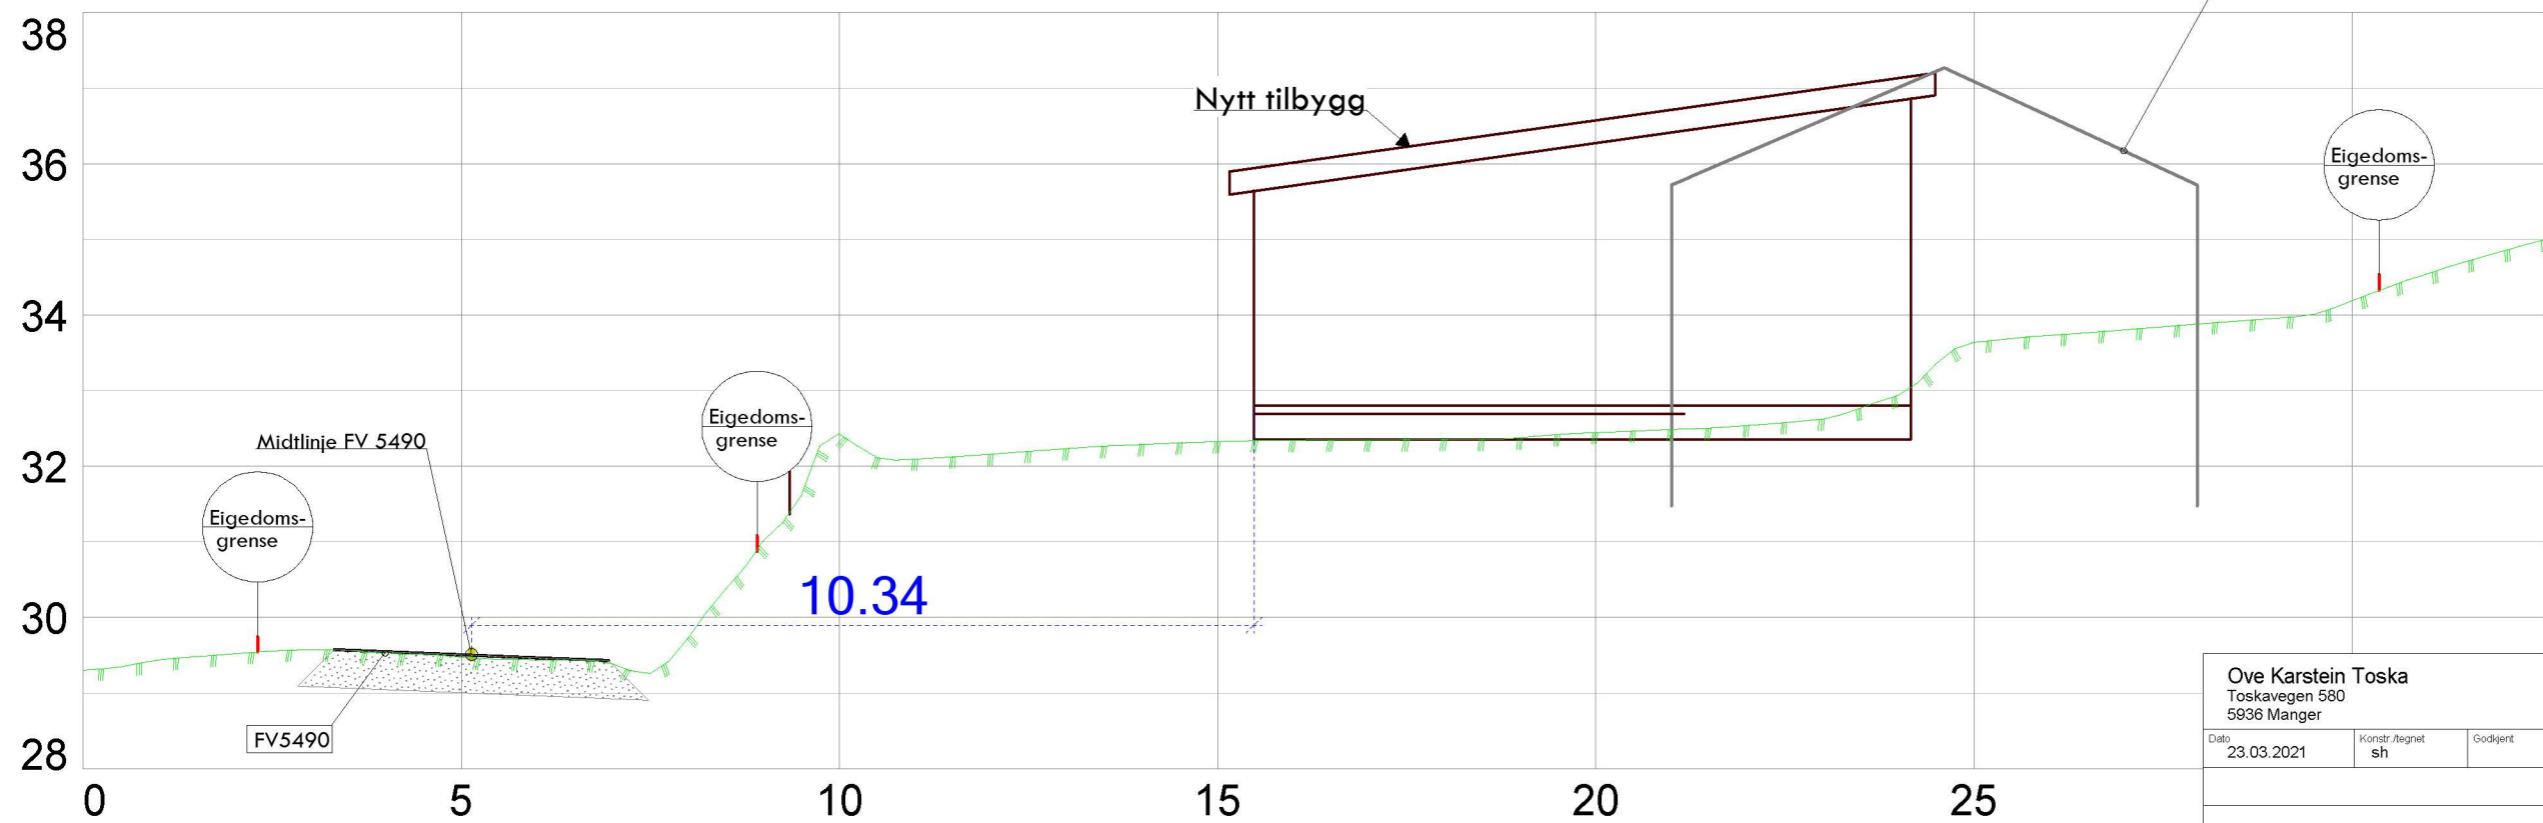

Ove Karstein Toska Toskavegen 580 5936 Manger			
Dato 23.03.2021	Konstr./tegnst sh	Godkjent	Målestokk
Snitt situasjon tilbygg til eksist bustad Gnr 434, bnr 28, Grindheimsvegen 125 Tiltakshavar: Daniel Brzostowicz			 Epost: post@sh-oppmaling.no Tlf 472 99 092
Herwisning:	Beregning:	Erstattet av: 903	
Alver kommune			