





1:200 Terrengprofil B

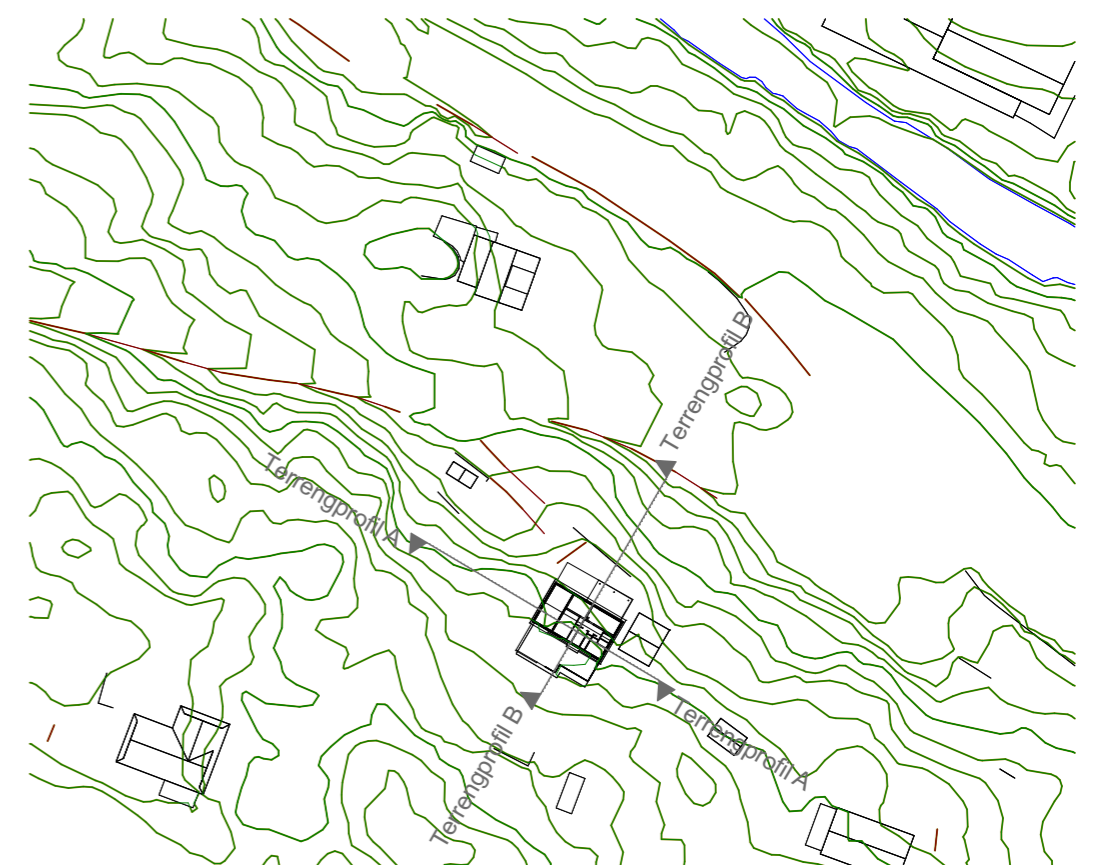

Utdrag fra SOSI-kart er ikke målestokk

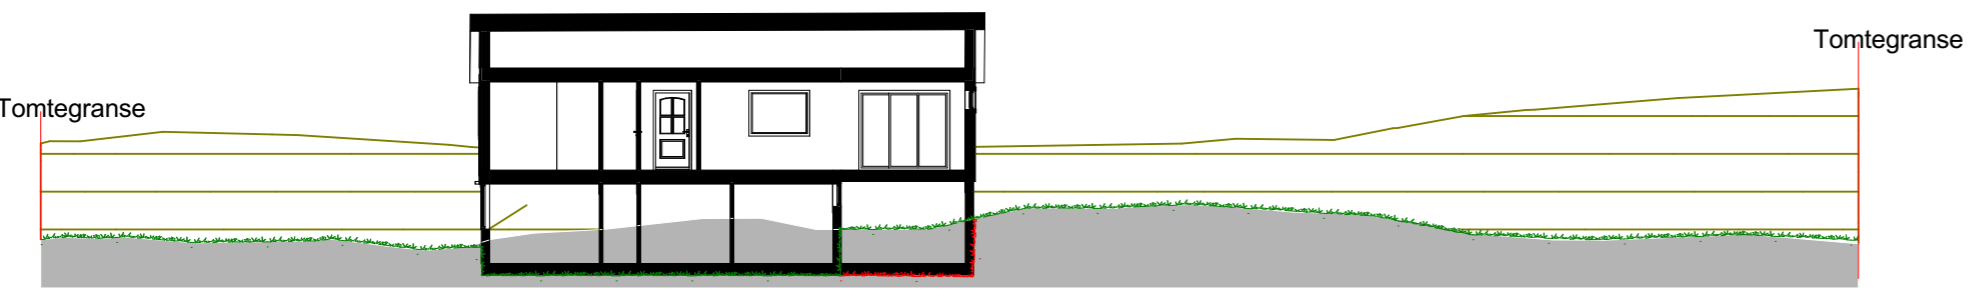

1:200 Terrengprofil A

 Eksisterende terreng
 Nytt terreng

Terrengprofiler hentet fra SOSI-kart

| | | | |
|--|-----------------------|---------------------|------------|
| Rev A | Tak endres til saltak | Dato: | 05.07.2021 |
| Prosjekt: | | Kontroll prosjekt: | |
| Tilbygg til eksisterende bolig | | Sign.: | Kontroll: |
| Tiltakshaver: | | Gnr./Bnr./Festenr.: | |
| Linda Granberg Nilsen og Frode Dale Eikelandsvegen 2 5917 Rosslund | | 343/53 | |
| Prosjekterende: | | Prosjektnr.: | |
| Din BoligSøknad AS Langarinden 5 5132 Nyborg | | 2021260 | |
| © Alle rettigheter tilhører utførende for prosjektering, kopiering eller bruk av disse tegningene er forbudt uten skriftlig samtykke | | Dato: | 11.05.2021 |
| Tegning: | | Målestokk: | 1:200 |
| Terrengprofil A og B - RevA | | Tegningsnr.: | A50-01 |
| | | Rev.: | . |