



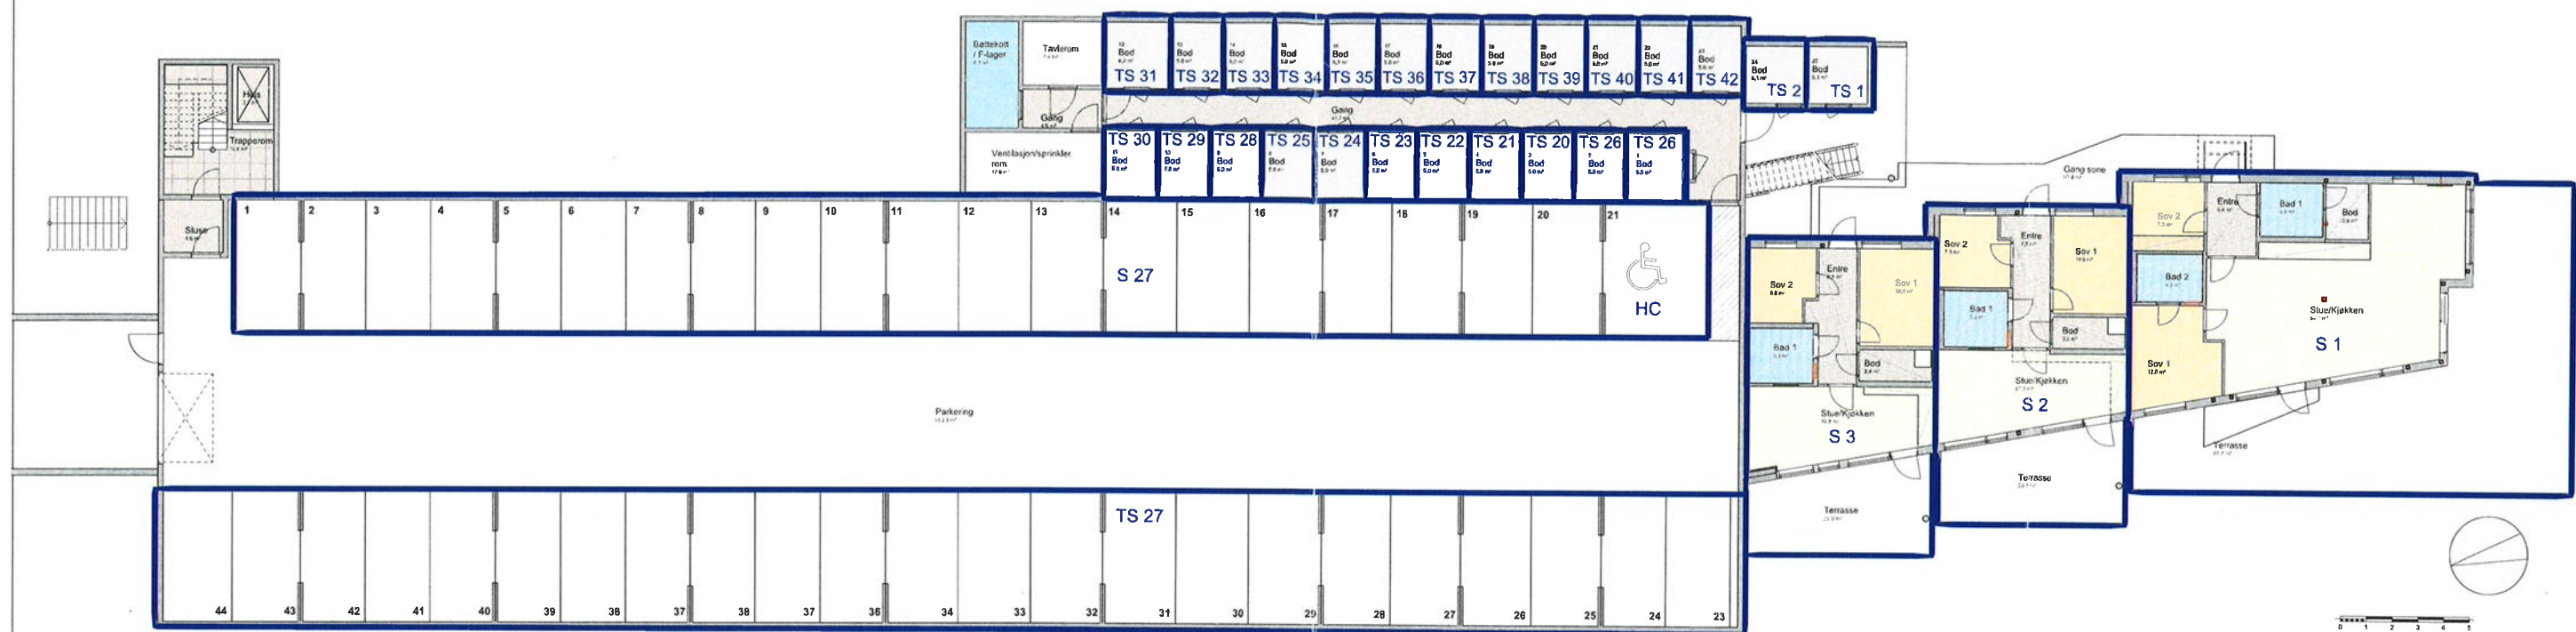


Rev.:	Dato:	Revisjon gjelder	Tegnet av:	Kontrollert av:
JM Norge AS Løypetona - Boligprosjekt Gnr.323,Bnr.616, Alver kommune Plan 1.etasje.Hus 2				
Dato: 24.03.2021	Tegnet av: BP	Kontrollert av: AB	FAGL: A.B.	 JM Norge AS , Oslo Muslads vei 1, 0283 Oslo Postboks 453, 1327 Lysaker Telefon: 67 17 60 00 E-post: post@jm.no  QBO PLAN & ARKITEKTUR Hamnevegen 53 Postboks 291, 5203 Os Telefon: 56 57 00 70
Målestokk: 1:250	Fase: Seksjoneringstegning	Prosjektnr.: 201516400	Tegningsnr.: 1	Rev.:

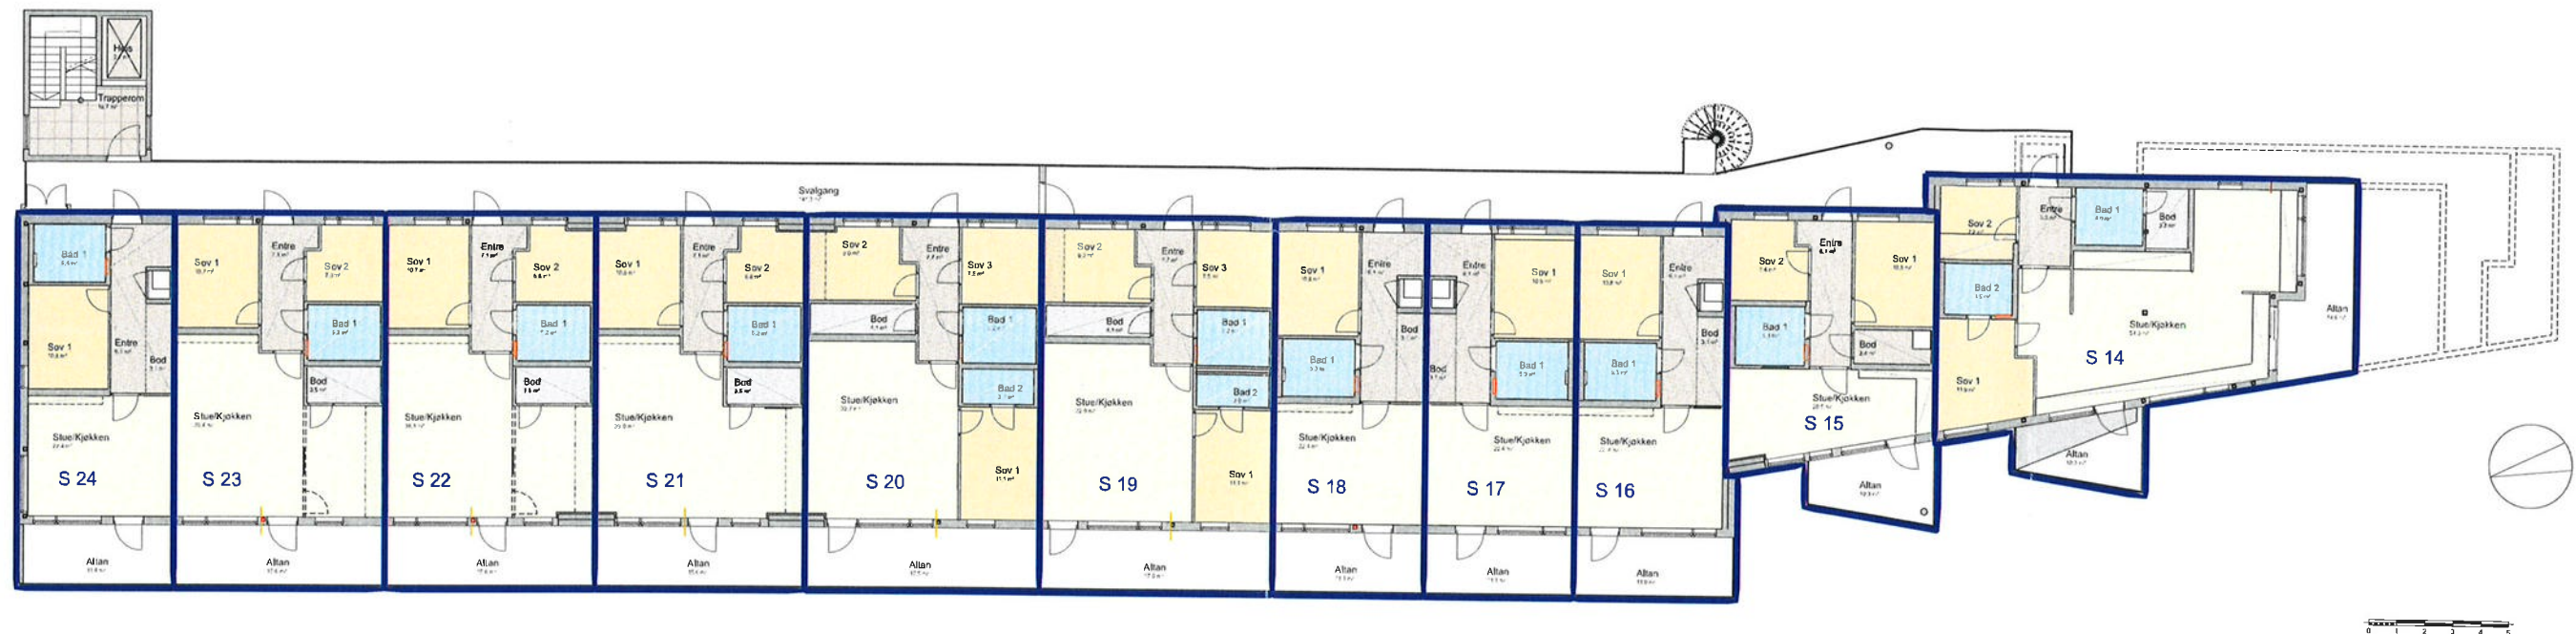


Rev.:	Dato:	Revisjon gjelder	Tegnet av:	Kontrollert av:
JM Norge AS Løype-tona - Boligprosjekt Gnr.323,Bnr.616, Alver kommune Plan 2.etasje.Hus 2				
Dato: 24.03.2021	Tegnet av: BP	Kontrollert av: AB	FAGL: A.B.	 JM Norge AS ,Oslo Muslads vei 1,0283 Oslo Postboks 453,1327 Lysaker Telefon: 67 17 60 00 E-post: post@jm.no  QBO PLAN & ARKITEKTUR Hamnevegen 53 Postboks 291,5203 Os Telefon: 56 57 00 70
Målestokk: 1:250	Fase: Seksjoneringstegning	Prosjektnr.: 201516400	Tegningsnr.: 2	Rev.:



Rev.:	Dato:	Revisjon gjelder	Tegnet av:	Kontrollert av:
JM Norge AS Løype-tona - Boligprosjekt Gnr.323,Bnr.616, Alver kommune Plan 3.etasje.Hus 2			 JM Norge AS ,Oslo Mustads vei 1,0283 Oslo Postboks 453,1327 Lysaker Telefon: 67 17 60 00 E-post: post@jm.no	
Dato: 24.03.2021	Tegnet av: BP	Kontrollert av: AB	FAGL: A.B.	 Hamnevegen 53 Postboks 291,5203 Os Telefon: 56 57 00 70
Målestokk: 1:250	Fase : Seksjoneringstegning	Prosjektnr.: 201516400	Tegningsnr.: 3	Rev.:

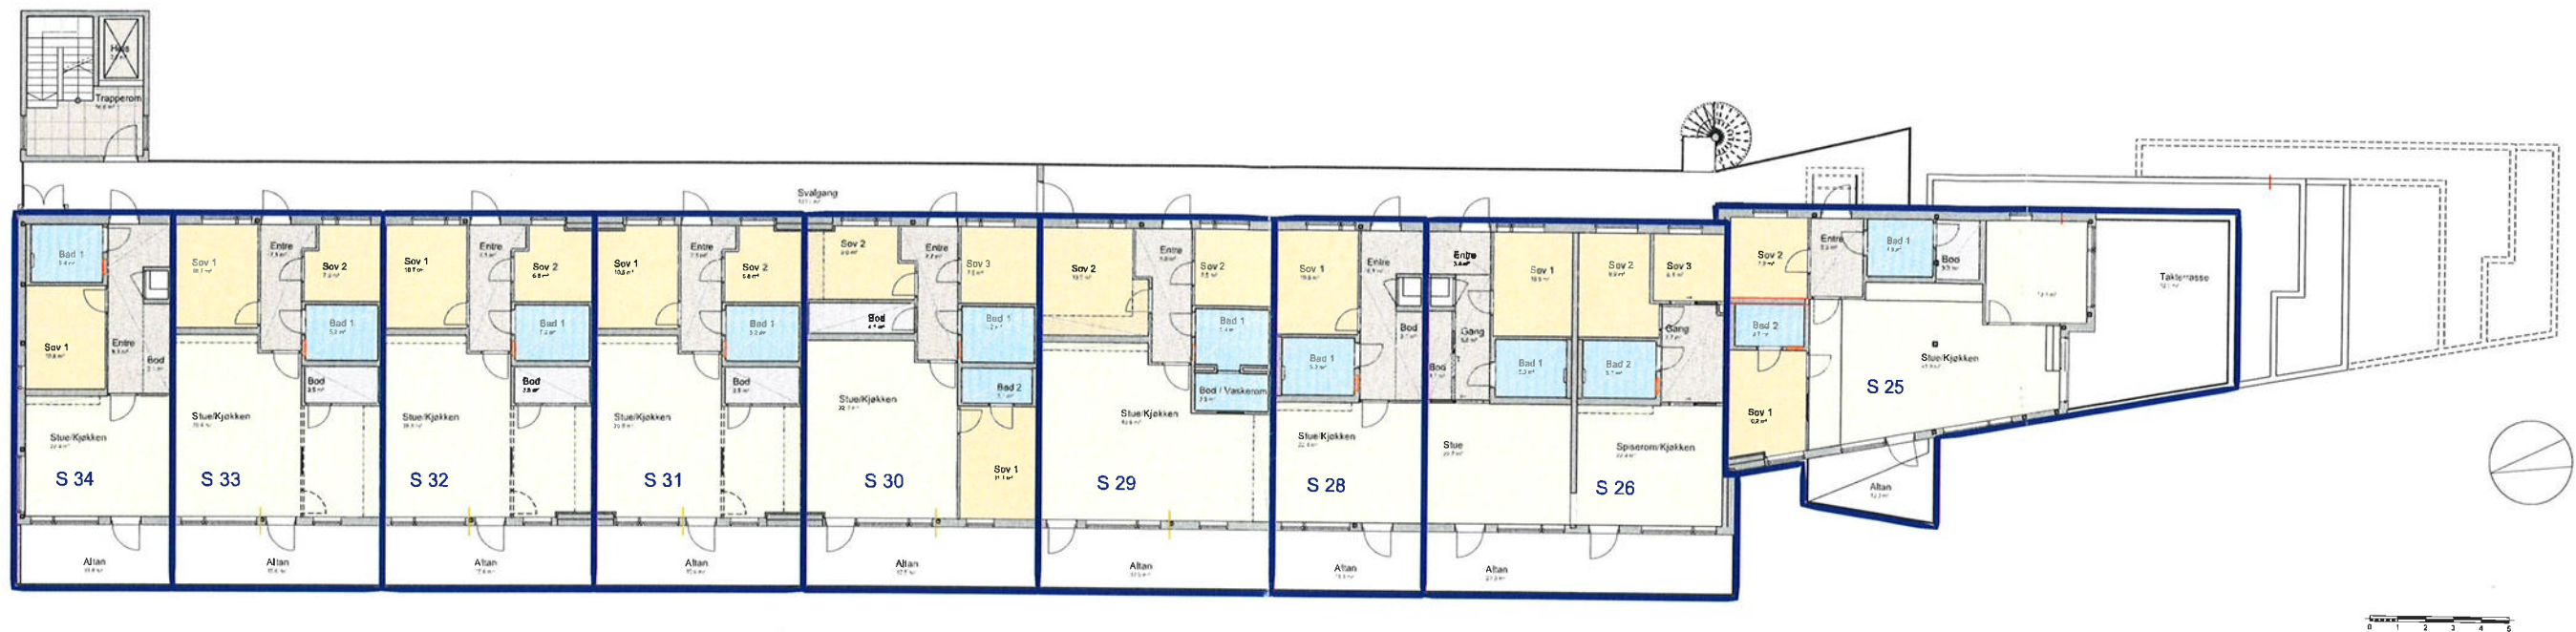

Rev.:	Dato:	Revisjon gjelder	Tegnet av:	Kontrollert av:
JM Norge AS Løypekona - Boligprosjekt Gnr.323,Bnr.616, Alver kommune Plan 4.etasje.Hus 2				
Dato: 24.03.2021	Tegnet av: BP	Kontrollert av: AB	FAGL: A.B.	 JM Norge AS ,Oslo Mustads vei 1,0283 Oslo Postboks 453,1327 Lysaker Telefon: 67 17 60 00 E-post: post@jm.no
Målestokk: 1:250	Fase : Seksjonerings-tegning	Prosjektnr.: 201516400	Tegningsnr.: 4	Rev.: Hamnevegen 53 Postboks 291,5203 Os Telefon: 56 57 00 70

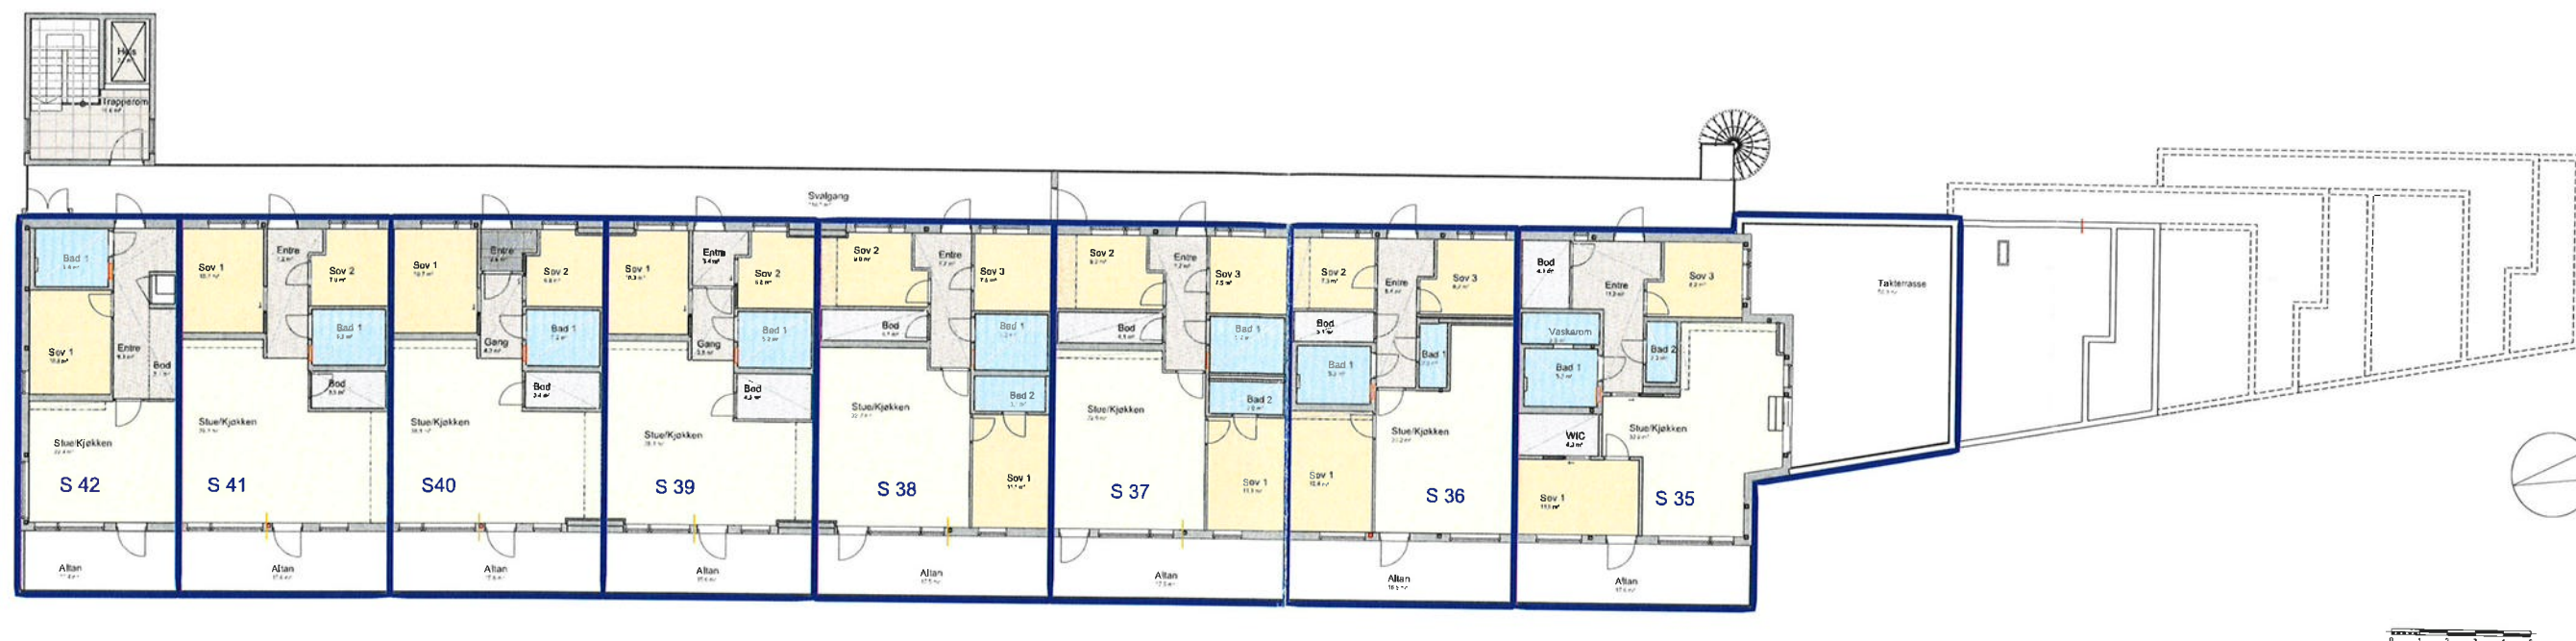

Rev.:	Dato:	Revisjon gjelder	Tegnet av:	Kontrollert av:
JM Norge AS Løypetona - Boligprosjekt Gnr.323,Bnr.616, Alver kommune Plan 5.etasje.Hus 2				
Dato: 24.03.2021	Tegnet av: BP	Kontrollert av: AB	FAGL: A.B.	 JM Norge AS, Oslo Mustads vei 1, 0283 Oslo Postboks 453, 1327 Lysaker Telefon: 67 17 60 00 E-post: post@jm.no
Målestokk: 1:250	Fase: Seksjoneringstegning	Prosjektnr.: 201516400	Tegningsnr.: 5	 Hamnevegen 53 Postboks 291, 5203 Os Telefon: 56 57 00 70