

Søknad om tillatelse til tiltak uten ansvarsrett

etter plan- og bygningsloven (pbl) § 20-4 og SAK kap. 3

Opplysninger gitt i søknaden eller vedlegg til søknaden vil bli registrert i matrikkelen.

Søkes det om dispensasjon fra plan- og bygningsloven, forskrift eller arealplan?	<input type="checkbox"/> Ja	<input checked="" type="checkbox"/> Nei
Er det behov for tillatelse/samtykke/uttalelse fra annen myndighet?	<input type="checkbox"/> Ja	<input checked="" type="checkbox"/> Nei
Hvis ja, så oppfylles ikke vilkårene for 3 ukers saksbehandling, jf. pbl § 21-7 andre ledd		
Nabovarsling, jf. pbl 21-3, skal være gjennomført før søknaden sendes kommunen. (Blankett 5154, 5155, 5156).		
Foreligger det merknader fra naboer eller gjenboere?	<input type="checkbox"/> Ja	<input checked="" type="checkbox"/> Nei

Søknaden gjelder									
Eiendom/ byggested	Gnr.	Bnr.	Festenr.	Seksjonsnr.	Bygningsnr.	Bolignr.	Kommune		
	327	263					ALVER KOMMUNE		
	Adresse			Postnr.	Poststed				
	MOLDEKLEIVMARKA 41a			5919	FREKHAUG				
Tiltakets art	Mindre tiltak til bebygd eiendom, pbl § 20-4 og SAK kap. 3								
	<input type="checkbox"/>	Tilbygg < 50 m ²		<input type="checkbox"/>	Frittliggende bygning (ikke boligformål) < 70 m ²		<input type="checkbox"/>	Skilt/reklame (SAK10 § 3-1 d)	
	<input type="checkbox"/>	Driftsbygning i landbruket med samlet bruksareal (BRA) mindre enn 1000 m ² , jf. pbl § 20-4 bokstav b) og SAK10 § 3-2							
	<input type="checkbox"/>	Midlertidig bygning/konstruksjon/anlegg (som ikke skal plasseres for lengre tidsrom enn 2 år)							
	<input type="checkbox"/>	Bruksendring fra tilleggsdel til hoveddel eller omvendt innenfor en bruksenhet)							
<input type="checkbox"/>	Riving av tiltak som nevnt i SAK10 § 3-1								
<input type="checkbox"/>	Oppretting/endring av matrikkelenhet	<input type="checkbox"/>	Grunn-eiendom	<input type="checkbox"/>	Anleggs-eiendom	<input type="checkbox"/>	Festegrunn over 10 år	<input type="checkbox"/>	Arealoverføring
<input checked="" type="checkbox"/>	Annet:	Beskriv med egne ord hva du skal gjøre							
		TERRENGMUR MOT VEG							

Arealdisponering								
Planstatus mv.	Sett kryss for gjeldende plan							
	<input type="checkbox"/>	Arealdel av kommuneplan		<input checked="" type="checkbox"/>	Reguleringsplan	<input type="checkbox"/>	Bebyggelsesplan	<input type="checkbox"/>
	Navn på plan							
	MOLDEKLEIVMARKA							
Areal	BYA eksisterende	BYA nytt	Sum BYA	BRA eksisterende	BRA nytt	Sum BRA	Tomteareal	
	120,00		120,00					
Grad av utnyttning	Vis beregning av grad av utnyttning. Veiledning finnes på www.dibk.no eller kontakt kommunen							

Plassering				
Plassering av tiltaket	Er det strømførende linje/kabel eller netstasjon/transformator i, over eller i nærheten av tiltaket?	<input type="checkbox"/> Ja	<input checked="" type="checkbox"/> Nei	Vedlegg nr. Q -
	Hvis ja, må avklaring med berørt rettighetshaver være dokumentert			
Plassering av tiltaket	Kan vann og avløpsledninger være i konflikt med tiltaket?	<input type="checkbox"/> Ja	<input checked="" type="checkbox"/> Nei	Vedlegg nr. Q -
	Hvis ja, må avklaring med berørt rettighetshaver være dokumentert			
Avstand	Minste avstand til nabogrense	0,1	m	Dette skal vises på situasjonsplanen
	Minste avstand til annen bygning	5	m	
	Minste avstand til midten av vei	0,5	m	

Krav til byggegrunn (pbl § 28-1)		
Flom (TEK10 § 7-2)	Skal byggverket plasseres i flomutsatt område? <input checked="" type="checkbox"/> Nei <input type="checkbox"/> Ja	Vedlegg nr.
Skred (TEK10 § 7-3)	Skal byggverket plasseres i skredutsatt område? <input checked="" type="checkbox"/> Nei <input type="checkbox"/> Ja	Vedlegg nr.
Andre natur- og miljøforhold (pbl § 28-1)	Foreligger det vesentlig ulempe som følge av natur- og miljøforhold? <input checked="" type="checkbox"/> Nei <input type="checkbox"/> Ja Dersom ja, beskriv kompensierende tiltak i vedlegg	Vedlegg nr.

Tilknytning til veg og ledningsnett		
Adkomst vegloven §§ 40-43 pbl § 27-4	Gir tiltaket ny/endret adkomst <input type="checkbox"/> Ja <input checked="" type="checkbox"/> Nei	Tomta har adkomst til følgende veg som er opparbeidet og åpen for alminnelig ferdsel: <input type="checkbox"/> Riksveg/fylkesveg Er avkjøringstillatelse gitt? <input type="checkbox"/> Ja <input type="checkbox"/> Nei <input type="checkbox"/> Kommunal veg Er avkjøringstillatelse gitt? <input checked="" type="checkbox"/> Ja <input type="checkbox"/> Nei <input checked="" type="checkbox"/> Privat veg Er vegrett sikret ved tinglyst erklæring? <input type="checkbox"/> Ja <input type="checkbox"/> Nei
Overvann	Takvann/overvann føres til: <input type="checkbox"/> Avløpsystem <input type="checkbox"/> Tørrang	
Feltene "Vannforsyning" og "Avløp" skal kun fylles ut for driftsbygning i landbruket, midlertidige tiltak eller oppretting av matrikkelenhet.		
Vannforsyning pbl §§ 27-1, 27-3	Tilknytning i forhold til tomta <input type="checkbox"/> Offentlig vannverk <input type="checkbox"/> Privat vannverk* * Beskriv <input type="checkbox"/> Annen privat vannforsyning, innlagt vann* <input type="checkbox"/> Annen privat vannforsyning, ikke innlagt vann* Dersom vanntilførsel forutsetter tilknytning til annen privat ledning eller krysser annens grunn, foreligger rettighet ved tinglyst erklæring? <input type="checkbox"/> Ja <input type="checkbox"/> Nei	Vedlegg nr. Q -
Avløp pbl §§ 27-2, 27-3	Tilknytning i forhold til tomta <input type="checkbox"/> Offentlig avløpsanlegg <input type="checkbox"/> Privat avløpsanlegg Skal det installeres vannklosett? <input type="checkbox"/> Ja <input type="checkbox"/> Nei Foreligger utslippstillatelse? <input type="checkbox"/> Ja <input type="checkbox"/> Nei Dersom avløpsanlegg forutsetter tilknytning til annen privat ledning eller krysser annens grunn, foreligger rettighet ved tinglyst erklæring? <input type="checkbox"/> Ja <input type="checkbox"/> Nei	Vedlegg nr. Q -

Vedlegg			
Beskrivelse av vedlegg	Gruppe	Nr. fra - til	Ikke relevant
Dispensasjonssøknader/Innvilget dispensasjon	B	-	<input type="checkbox"/>
Kvittering for nabovarsel/Opplysninger gitt i nabovarsel/nabomerknader/kommentarer til nabomerknader	C	1 - 3	<input type="checkbox"/>
Situasjonsplan/avkjøringsplan	D	1 - 1	<input type="checkbox"/>
Tegninger plan, snitt, fasade (eksisterende/ny)	E	1 - 2	<input type="checkbox"/>
Redegjørelse/kart	F	-	<input checked="" type="checkbox"/>
Uttalelse/vedtak fra annen myndighet SAK10, § 6-2 og pbl § 21-5	I	-	<input checked="" type="checkbox"/>
Rekvisisjon av oppmålingsforretning	J	-	<input checked="" type="checkbox"/>
Andre vedlegg	Q	-	<input checked="" type="checkbox"/>

Erklæring og underskrift		
Tiltakshaver		
Tiltakshaver forplikter seg til å gjennomføre tiltaket iht. plan- og bygningsloven (pbl), byggteknisk forskrift og gitt tillatelse.		
Navn TOR-ANDRE KJØRLAUG	Telefon (dagtid) 97 12 25 41	Mobiltelefon 97 12 25 41
Adresse MOLDEKLEIVMARKA 41a	Postnr. 5919	Poststed FREKHAUG
Dato 08.06.2021	Underskrift 	E-post tonje-dale@hotmail.com
Gjentas med blokkbokstaver TOR-ANDRE KJØRLAUG		Eventuelt organisasjonsnr.

Vedlegg nr.
C - 1



Opplysninger gitt i nabovarsel sendes kommunen sammen med søknaden
(Gjenpart av nabovarsel)
Pbl § 21-3

Tiltak på eiendommen:							
Gnr.	Bnr.	Festenr.	Seksjonsnr.	Eiendommens adresse	Postnr.	Poststed	
327	263			MOLDEKLEIVMARKA 41a	5919	FREKHAUG	
Eier/fester				Kommune			
TOR-ANDRE KJØRLAUG				ALVER KOMMUNE			

Det varsles herved om							
<input type="checkbox"/> Nybygg	<input checked="" type="checkbox"/> Anlegg	<input type="checkbox"/> Endring av fasade	<input type="checkbox"/> Riving				
<input type="checkbox"/> Påbygg/tilbygg	<input type="checkbox"/> Skilt/reklame	<input type="checkbox"/> Innhegning mot veg	<input type="checkbox"/> Bruksendring				
<input type="checkbox"/> Midlertidig bygning, konstruksjon eller anlegg	<input type="checkbox"/> Antennesystem	<input type="checkbox"/> Oppretting/ending av matrikkelenhet (eiendomsdeling) eller bortfeste	<input type="checkbox"/> Annet				

Dispensasjon etter plan- og bygningsloven kapittel 19							
<input type="checkbox"/> Plan- og bygningsloven med forskrifter	<input type="checkbox"/> Kommunale vedtekter	<input type="checkbox"/> Arealplaner	<input type="checkbox"/> Vegloven				
							Vedlegg nr. B -


Arealdisponering							
Sett kryss for gjeldende plan							
<input type="checkbox"/> Arealdel av kommuneplan	<input checked="" type="checkbox"/> Reguleringsplan	<input type="checkbox"/> Bebyggelsesplan	<input type="checkbox"/> Eventuelt andre planer				
Navn på plan							
MOLDEKLEIVMARKA							

Beskriv nærmere hva nabovarslet gjelder							
TERRENGMUR mot VEG							Vedlegg nr. Q -


Spørsmål vedrørende nabovarsel rettes til							
Foretak/tiltakshaver							
TOR-ANDRE KJØRLAUG							
Kontaktperson, navn			E-post		Telefon		Mobil
TOR-ANDRE KJØRLAUG					97 12 25 41		
Søknaden kan ses på hjemmeside: (ikke obligatorisk):							

Merknader sendes til							
Eventuelle merknader skal være mottatt innen 2 uker etter at dette varsel er sendt. Ansvarlig søker/tiltakshaver skal sammen med søknad sende innkomne merknader og redegjøre for ev. endringer.							
Navn				Postadresse			
TOR ANDRE KJØRLAUG				MOLDEKLEIVMARKA 41 A			
Postnr.		Poststed		E-post			
5919		FREKHAUG					




Følgende vedlegg er sendt med nabovarslet							
Beskrivelse av vedlegg	Gruppe	Nr. fra – til		Ikke relevant			
Dispensasjonssøknad/vedtak	B	—		<input checked="" type="checkbox"/>			
Situasjonsplan	D	1 – 1		<input type="checkbox"/>			
Tegninger snitt, fasade	E	1 – 1		<input type="checkbox"/>			
Redegjørelser/kart	F	—		<input checked="" type="checkbox"/>			
Andre vedlegg	Q	—		<input checked="" type="checkbox"/>			

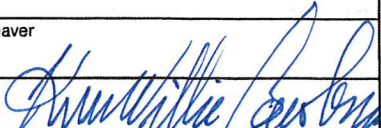Underskrift							
Tilsvarende opplysninger med vedlegg er sendt i nabovarsel til berørte naboer og gjenboere. Mottagere av nabovarsel fremgår av kvittering for nabovarsel.							
Sted		Dato		Underskrift ansvarlig søker eller tiltakshaver			
FREKHAUG		07.06.2021					
				Gjentas med blokkbokstaver			
				TOR-ANDRE KJØRLAUG			


D-1

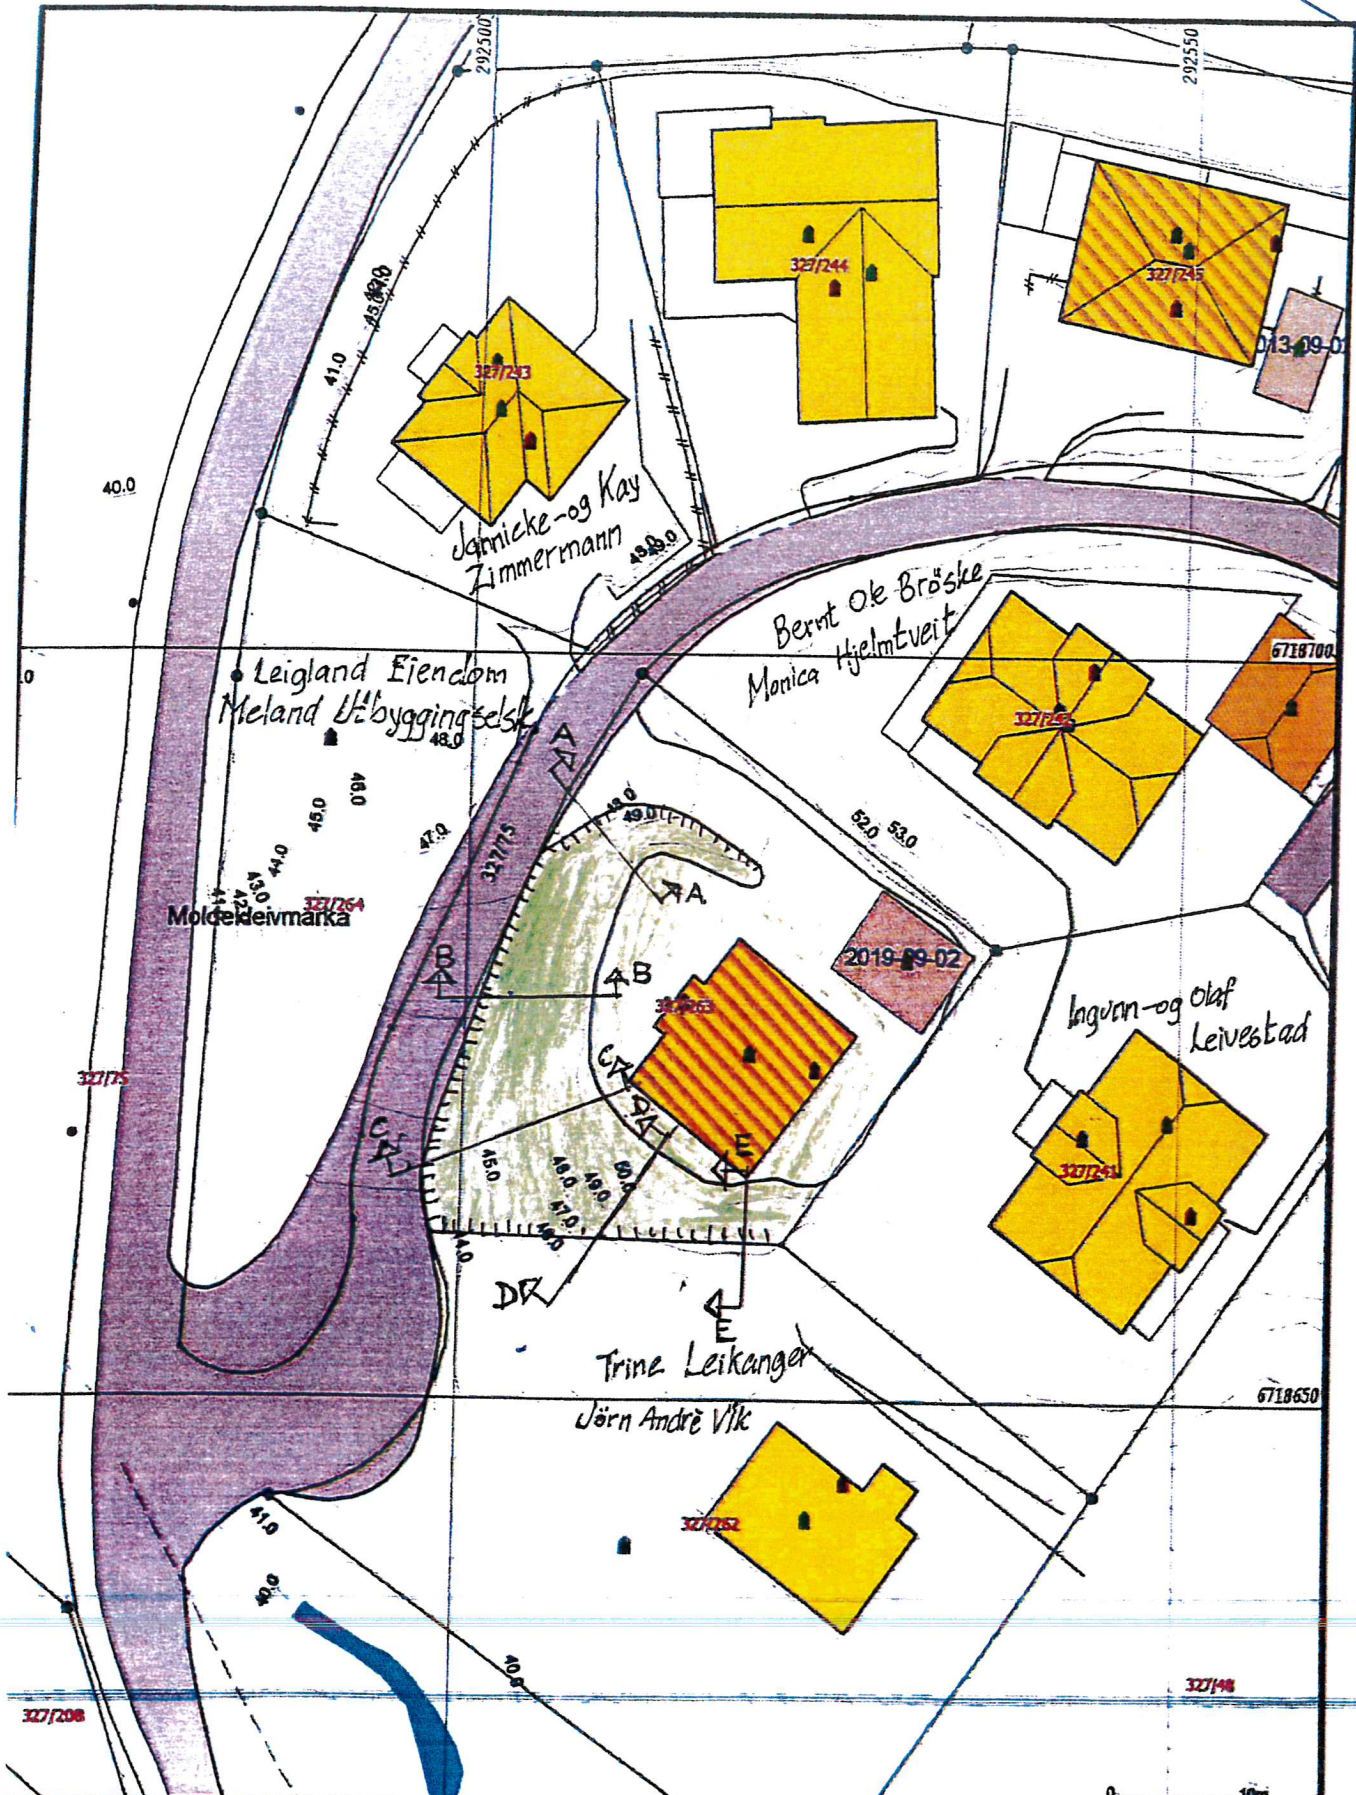



E-1

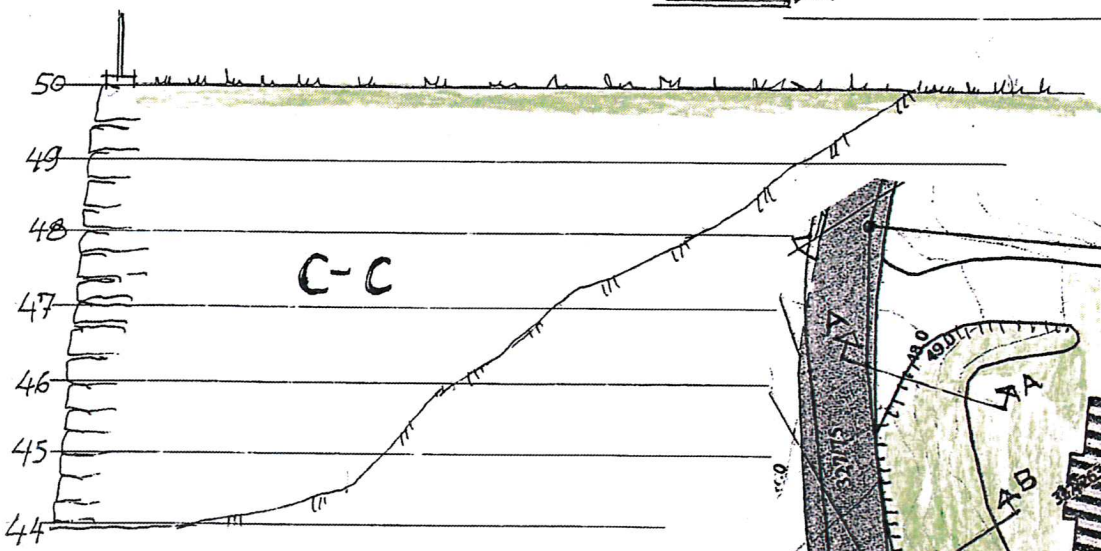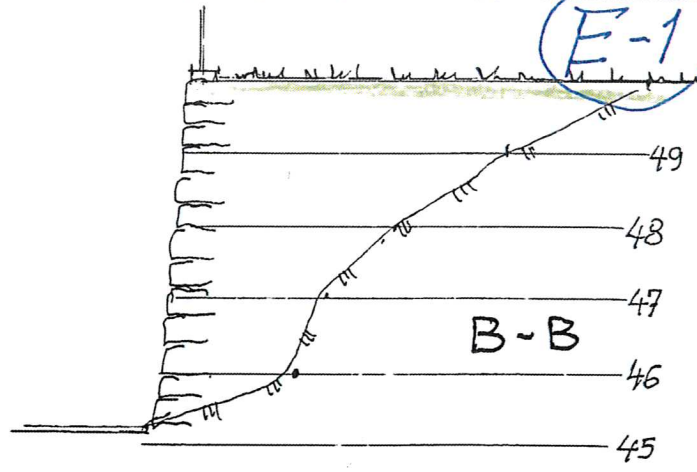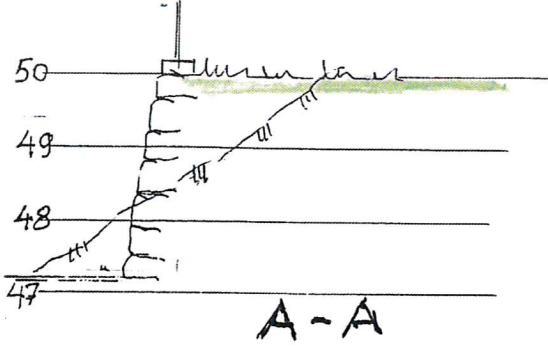

C-C

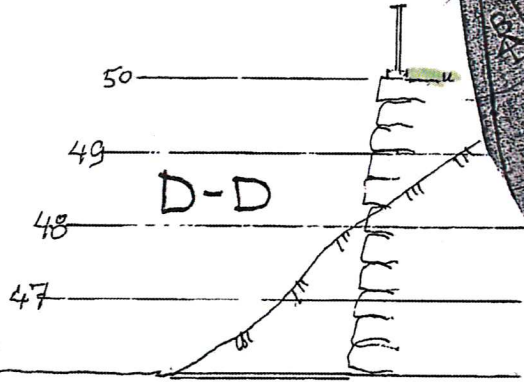

D-D

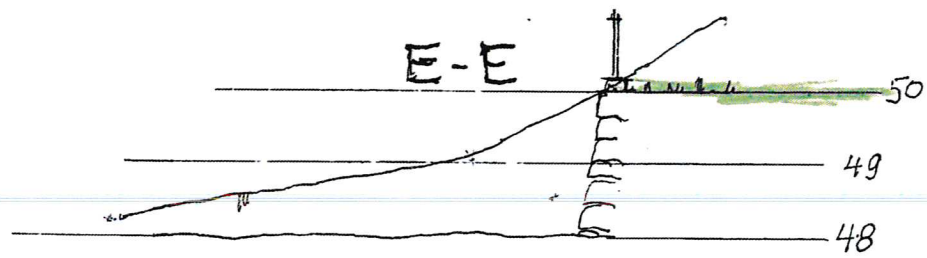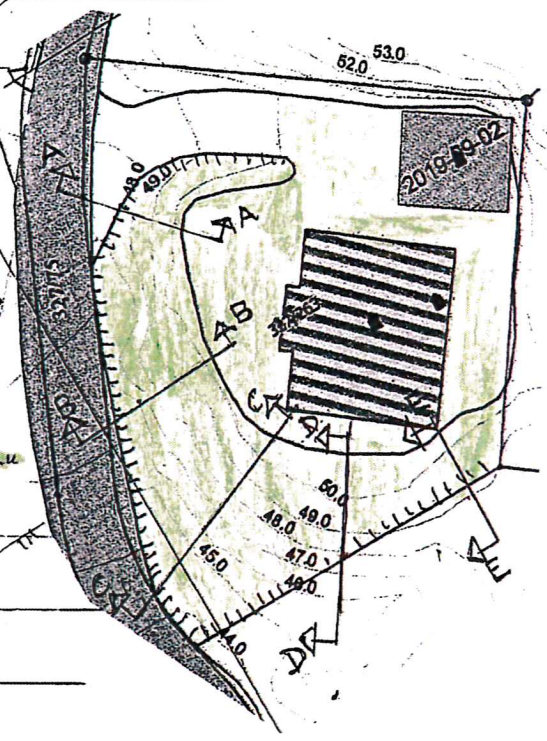

E-E

Proj. forstøtningmur på gbrnr. 327/263 i Alver kommune, Moldekleivmarka 41a
TERRENGSNITT i Mål = 1:100

Frekhaug, 08.06.2021,
Tor-Andre Kjørtaug

Vedlegg C - 2	Side 1	- av 2
------------------	-----------	-----------



Kvittering for nabovarsel sendes kommunen sammen med søknaden

Nabovarsel kan enten sendes som rekommandert sending, overleveres personlig mot kvittering eller sendes på e-post mot kvittering. Med kvittering for mottatt e-post menes en e-post fra nabo/gjenboer som bekrefter å ha mottatt nabovarslet. Ved personlig overlevering vil signatur gjelde som bekreftelse på at varslet er mottatt. Det kan også signeres på at man gir samtykke til tiltaket.

Tiltaket gjelder							
Eiendom/ byggested	Gnr.	Bnr.	Festenr.	Seksjonsnr.	Bygningsnr.	Bolignr.	Kommune
	327	263					ALVER KOMMUNE
	Adresse				Postnr.	Poststed	
	MOLDEKLEIVMARKA 41a				5919	FREKHAUG	

Følgende naboer har mottatt eller fått rek. sending av vedlagte nabovarsel med tilhørende vedlegg:

Nabo-/gjenboereiendom				Eier/fester av nabo-/gjenboereiendom			
Gnr.	Bnr.	Festenr.	Seksjonsnr.	Eiers/festers navn		Dato sendt e-post	
327	75 + 264			LEIGLAND EIENDOM AS			
Adresse				Adresse		Kvittering vedlegges	
MOLDEKLEIVMARKA				SKUTEVIKSODENE 22			
Postnr.	Poststed			Postnr.	Poststed		
5919	FREKHAUG			5035	BERGEN		
Personlig kvittering for		Dato	Sign.	Personlig kvittering for		Dato	Sign.
<input type="checkbox"/> mottatt varsel				<input type="checkbox"/> samtykke til tiltaket			Rekommandert

Nabo-/gjenboereiendom				Eier/fester av nabo-/gjenboereiendom			
Gnr.	Bnr.	Festenr.	Seksjonsnr.	Eiers/festers navn		Dato sendt e-post	
327	75 + 264			MELAND UTBYGGINGSSKAP AS			
Adresse				Adresse		Kvittering vedlegges	
MOLDEKLEIVMARKA 41A				POSTBOKS 79			
Postnr.	Poststed			Postnr.	Poststed		
5919	FREKHAUG			5919	FREKHAUG		
Personlig kvittering for		Dato	Sign.	Personlig kvittering for		Dato	Sign.
<input type="checkbox"/> mottatt varsel				<input type="checkbox"/> samtykke til tiltaket			Rekommandert

Nabo-/gjenboereiendom				Eier/fester av nabo-/gjenboereiendom			
Gnr.	Bnr.	Festenr.	Seksjonsnr.	Eiers/festers navn		Dato sendt e-post	
327	41			INNGUN - og OLAV LEIVESTAD			
Adresse				Adresse		Kvittering vedlegges	
MOLDEKLEIVMARKA 45				MOLDEKLEIVMARKA 45			
Postnr.	Poststed			Postnr.	Poststed		
5918	FREKHAUG			5918	FREKHAUG		
Personlig kvittering for		Dato	Sign.	Personlig kvittering for		Dato	Sign.
<input checked="" type="checkbox"/> mottatt varsel		08.06.2021	[Signatur]	<input checked="" type="checkbox"/> samtykke til tiltaket		08.06.2021	[Signatur]

Nabo-/gjenboereiendom				Eier/fester av nabo-/gjenboereiendom			
Gnr.	Bnr.	Festenr.	Seksjonsnr.	Eiers/festers navn		Dato sendt e-post	
327	242			BERNT OLE BRØSKE			
Adresse				Adresse		Kvittering vedlegges	
MOLDEKLEIVMARKA 43				MOLDEKLEIVMARKA 43			
Postnr.	Poststed			Postnr.	Poststed		
5918	FREKHAUG			5918	FREKHAUG		
Personlig kvittering for		Dato	Sign.	Personlig kvittering for		Dato	Sign.
<input checked="" type="checkbox"/> mottatt varsel		08.06.21	[Signatur]	<input checked="" type="checkbox"/> samtykke til tiltaket		08.06.21	[Signatur]

Nabo-/gjenboereiendom				Eier/fester av nabo-/gjenboereiendom			
Gnr.	Bnr.	Festenr.	Seksjonsnr.	Eiers/festers navn		Dato sendt e-post	
327	242			MONICA HJELMTVEIT			
Adresse				Adresse		Kvittering vedlegges	
MOLDEKLEIVMARKA				MOLDEKLEIVMARKA			
Postnr.	Poststed			Postnr.	Poststed		
5918	FREKHAUG			5918	FREKHAUG		
Personlig kvittering for		Dato	Sign.	Personlig kvittering for		Dato	Sign.
<input checked="" type="checkbox"/> mottatt varsel		8/6-21	[Signatur]	<input checked="" type="checkbox"/> samtykke til tiltaket		8/6-21	[Signatur]

Det er per dags dato innlevert rekommandert sending til ovennevnte adressater.

Samlet antall sendinger: 8 2 Sign.

124473 05107
[Signatur]

Kvittering for nabovarsel sendes kommunen sammen med søknaden

Nabovarsel kan enten sendes som rekommandert sending, overleveres personlig mot kvittering eller sendes på e-post mot kvittering. Med kvittering for mottatt e-post menes en e-post fra nabo/gjenboer som bekrefter å ha mottatt nabovarselet. Ved personlig overlevering vil signatur gjelde som bekreftelse på at varslet er mottatt. Det kan også signeres på at man gir samtykke til tiltaket.

Tiltaket gjelder							
Eiendom/ byggested	Gnr.	Bnr.	Festenr.	Seksjonsnr.	Bygningsnr.	Bolignr.	Kommune
	327	263					ALVER KOMMUNE
	Adresse				Postnr.	Poststed	
	MOLDEKLEIVMARKA 41a				5919	FREKHAUG	

Følgende naboer har mottatt eller fått rek. sending av vedlagte nabovarsel med tilhørende vedlegg:

Nabo-/gjenboereiendom				Eier/fester av nabo-/gjenboereiendom			
Gnr.	Bnr.	Festenr.	Seksjonsnr.	Eiers/festers navn			Dato sendt e-post
327	243			KAY- og JANNICKE ZIMMERMANN			
Adresse				Adresse			Kvittering vedlegges
MOLDEKLEIVMARKA 53				MOLDEKLEIVMARKA 53			
Postnr.	Poststed			Postnr.	Poststed		Poststedets reg.nr.
5918	FREKHAUG			5918	FREKHAUG		
Personlig kvittering for	Dato	Sign.		Personlig kvittering for	Dato	Sign.	
<input type="checkbox"/> mottatt varsel				<input type="checkbox"/> samtykke til tiltaket			

Nabo-/gjenboereiendom				Eier/fester av nabo-/gjenboereiendom			
Gnr.	Bnr.	Festenr.	Seksjonsnr.	Eiers/festers navn			Dato sendt e-post
327	252			TRINE LEIKANGER			
Adresse				Adresse			Kvittering vedlegges
MOLDEKLEIVMARKA 39				MOLDEKLEIVMARKA 39			
Postnr.	Poststed			Postnr.	Poststed		Poststedets reg.nr.
5918	FREKHAUG			5918	FREKHAUG		
Personlig kvittering for	Dato	Sign.		Personlig kvittering for	Dato	Sign.	
<input checked="" type="checkbox"/> mottatt varsel	4/7-21	Trine Leikanger		<input type="checkbox"/> samtykke til tiltaket			

Nabo-/gjenboereiendom				Eier/fester av nabo-/gjenboereiendom			
Gnr.	Bnr.	Festenr.	Seksjonsnr.	Eiers/festers navn			Dato sendt e-post
327	262			JØRN ANDRE VIK			
Adresse				Adresse			Kvittering vedlegges
MOLDEKLEIVMARKA 39				MOLDEKLEIVMARKA 39			
Postnr.	Poststed			Postnr.	Poststed		Poststedets reg.nr.
5918	FREKHAUG			5918	FREKHAUG		
Personlig kvittering for	Dato	Sign.		Personlig kvittering for	Dato	Sign.	
<input checked="" type="checkbox"/> mottatt varsel	4/7-21	Jørn Andre Vik		<input type="checkbox"/> samtykke til tiltaket			

Nabo-/gjenboereiendom				Eier/fester av nabo-/gjenboereiendom			
Gnr.	Bnr.	Festenr.	Seksjonsnr.	Eiers/festers navn			Dato sendt e-post
Adresse				Adresse			Kvittering vedlegges
Postnr.	Poststed			Postnr.	Poststed		Poststedets reg.nr.
Personlig kvittering for	Dato	Sign.		Personlig kvittering for	Dato	Sign.	
<input type="checkbox"/> mottatt varsel				<input type="checkbox"/> samtykke til tiltaket			

Nabo-/gjenboereiendom				Eier/fester av nabo-/gjenboereiendom			
Gnr.	Bnr.	Festenr.	Seksjonsnr.	Eiers/festers navn			Dato sendt e-post
Adresse				Adresse			Kvittering vedlegges
Postnr.	Poststed			Postnr.	Poststed		Poststedets reg.nr.
Personlig kvittering for	Dato	Sign.		Personlig kvittering for	Dato	Sign.	
<input type="checkbox"/> mottatt varsel				<input type="checkbox"/> samtykke til tiltaket			

Det er per dags dato innlevert rekommandert sending til ovennevnte adressater.

Samlet antall sendinger: 8 Sign.

124473 05/07

Christine Moldekleiv



C-2
side: 3 av 3

Hylkje - Post i Butikk
SPAR HYLKJE
Postboks 48 Hylkje
5877 BERGEN
Org.nr. 954946487 HVA
Salgskvittering

Ant.	Varetekst	Beløp HVA
*	1 Rek Snå Innland (Leigland Eiendon AS) (Skuteviksbødene 22) (5035) (BERGEN) (Vekt:0,023 kg) (Destinasjon:Norge (uten Svalbard)) (Nr.:RR587704772NO)	kr 205,00 25%
*	1 Rek Snå Innland (Heland Utbyggingsseiskap AS) (Postboks 79) (5919) (FREKHAUG) (Vekt:0,023 kg) (Destinasjon:Norge (uten Svalbard)) (Nr.:RR587704786NO)	kr 205,00 25%
Total		kr 410,00
Kortbetaling		kr 410,00

Hva sat	Grunnlag	Hva sun
25%	kr 328,00	kr 82,00

* Solgt på vegne av Posten Norge AS
Org.Nr. 984661185 HVA
Bax: 11804365-276373 Resp.: 00
05/07/2021 09:34 Overf.: 334

BankAsept KJØP
Contactless NOK 410,00
*****0171-9 GODKJENT
AID: D5780000021010
TUR: 8000008000
Ref.: 661146 000521 KC1

Bongnr. 47-124473-1-41170-1
Dato Tid Kasse
05.07.2021 09:35:26 KASSE1

Signatur : _____



0 47 - 124473 - 1 - 41170 - 1 0




Matrikkelrapport MAT0002
Kommune: 4631 ALVER

Naboliste for 327 / 263

Komm. Matrikelnr	Rolle	Status	Eier	Bruksenhet	Adresse	Andel
4631 327 / 75	H		LEIGLAND EIENDOM AS		Skuteviksbodene 22 5035 BERGEN Postboks 79 5906 FREKHAUG	1 / 8
4631 327 / 241	H		LEIVESTAD INGUNN		MOLDEKLEIVMARKA 45 5919 FREKHAUG	1 / 2
	H		LEIVESTAD OLAV		MOLDEKLEIVMARKA 45 5919 FREKHAUG	1 / 2
4631 327 / 242	H		BRØSKE BERNT OLE		Moldekleivmarka 43 5919 FREKHAUG	1 / 2
	H		HJELMTVEIT MONICA		Moldekleivmarka 43 5919 FREKHAUG	1 / 2
4631 327 / 243	H		ZIMMERMANN JANNICKE B		MOLDEKLEIVMARKA 53 5919 FREKHAUG	1 / 2
	H		ZIMMERMANN KAY BENDIKSEN		MOLDEKLEIVMARKA 53 5919 FREKHAUG	1 / 2
4631 327 / 262	H		LEIKANGER TRINE		Moldekleivmarka 39 5919 FREKHAUG	1 / 2
	H		VIK JØRN ANDRÉ		Moldekleivmarka 39 5919 FREKHAUG	1 / 2
4631 327 / 264	H		LEIGLAND EIENDOM AS		Skuteviksbodene 22 5035 BERGEN Postboks 79 5906 FREKHAUG	1 / 8
	H		MELAND UTBYGGINGSSKAP AS		5906 FREKHAUG	7 / 8

(C-3)


D-1

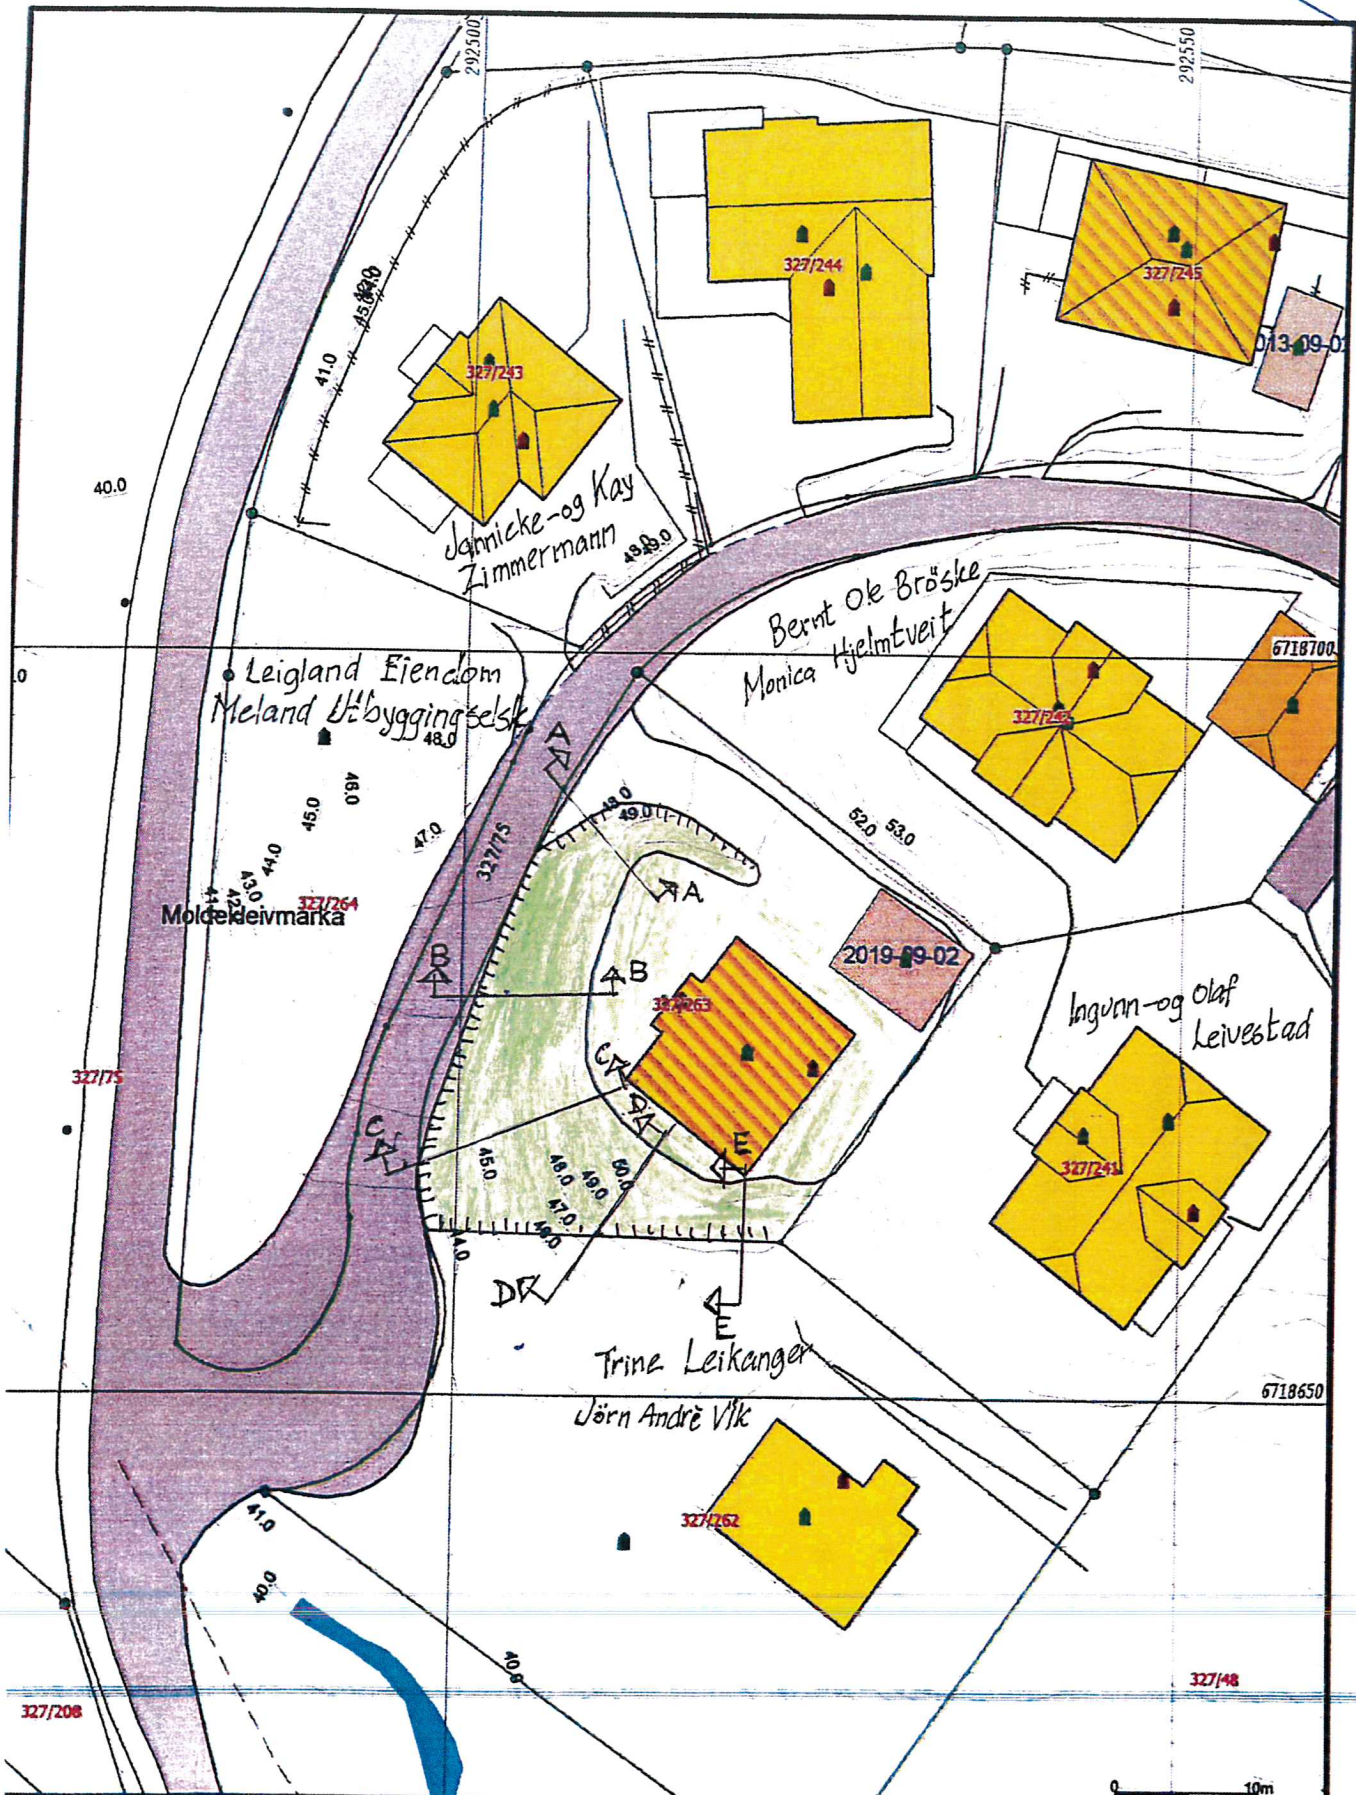

— Målte Grenser
 - - Registrerte Grenser
 - - Udefinert grenser
 ! Terrengmåle grense
 x Konstruert grensepunkt
 ■ Bolig
 ■ Bustad m/leilighet

■ Våningsthus
 ■ Større bustader
 ■ Hybte/feriehus
 ■ Garasje/uthus
 ■ Industriflger
 ■ Andre bygg

Liggingshet og høyder må oppfattes som orienterende.
 Jordnøtssystem: UTM(EUREF89) - SONE 32 (EPSG:32632)
 Byggesystem: (EPSG:)

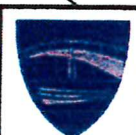

Alver kommune
 Kart og Oppmåling
 Grunnkart.









Dato: 2021.06.01
 Skjema: 95C

G.nr. 327, b.nr. 263.

Målestokk
 1:500

E-1

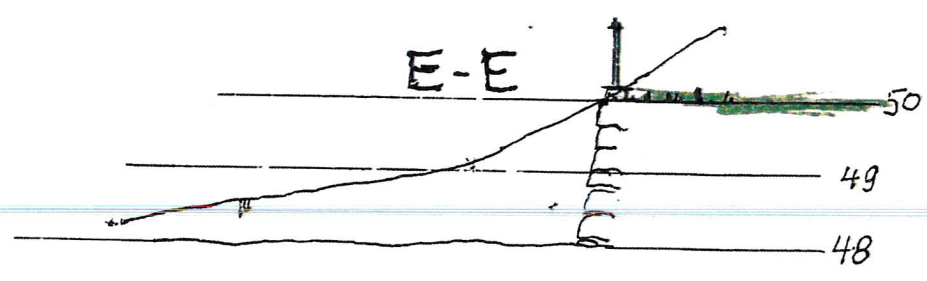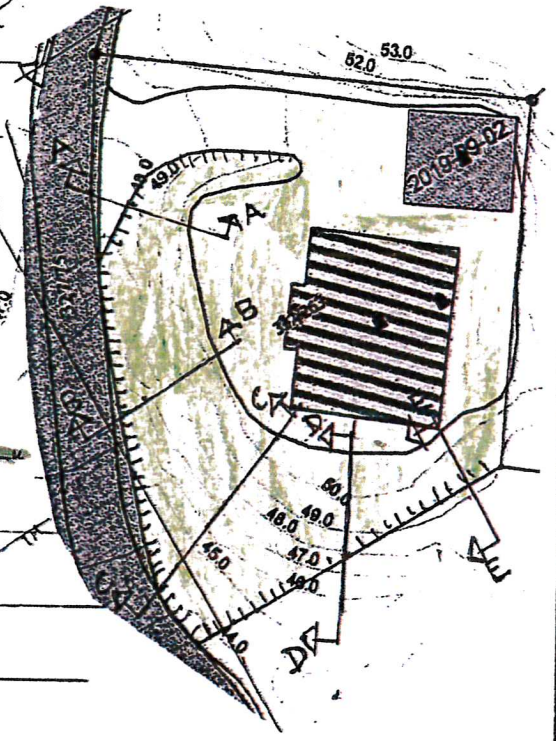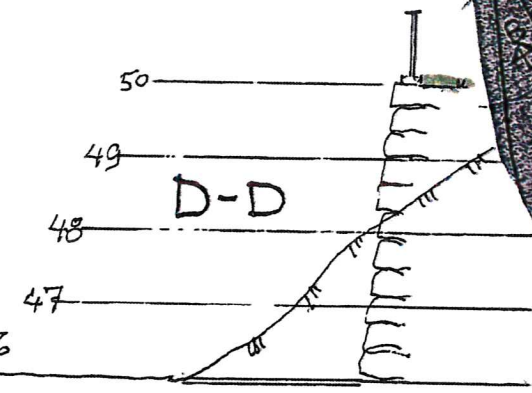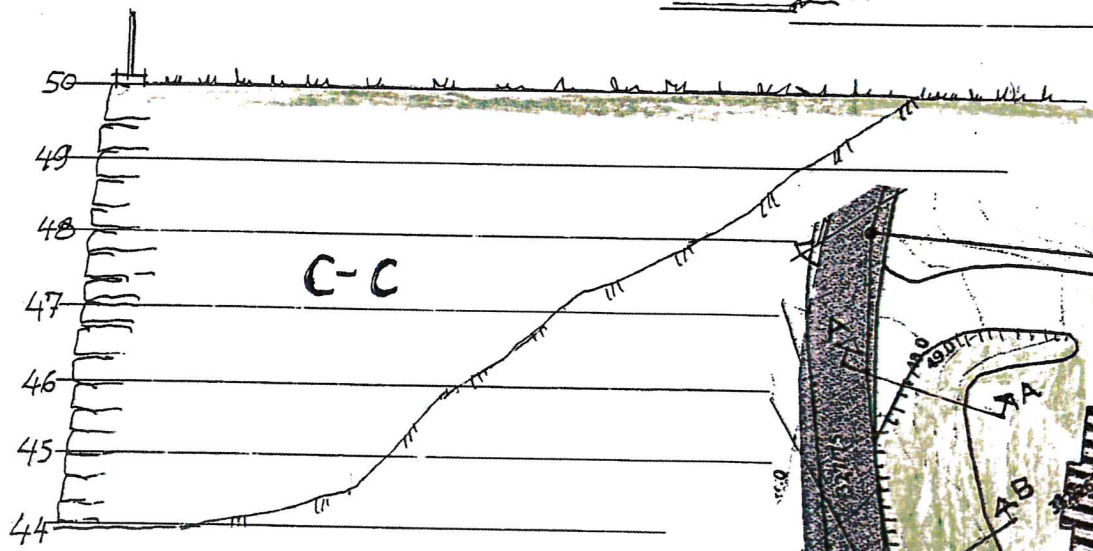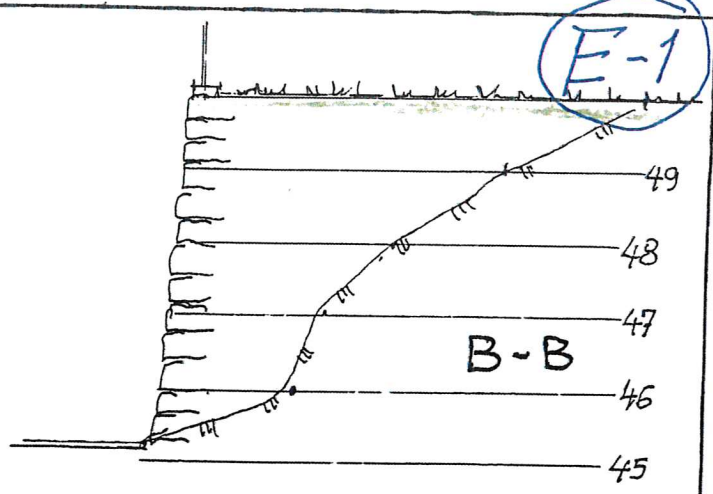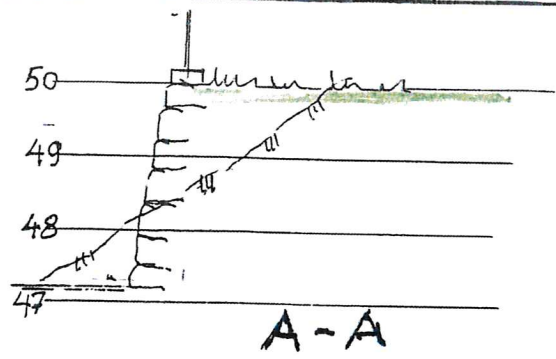


Proj. forstøtningmurer på gbrnr. 327/263 i Alver kommune, Moldekleivmarka 41a
 TERRENGSNITT i Mål = 1:100
 Frekhaug, 08.06.2021,
 Tor-Andre Kjørlaus

(E-2)



Nåv. steinfylling

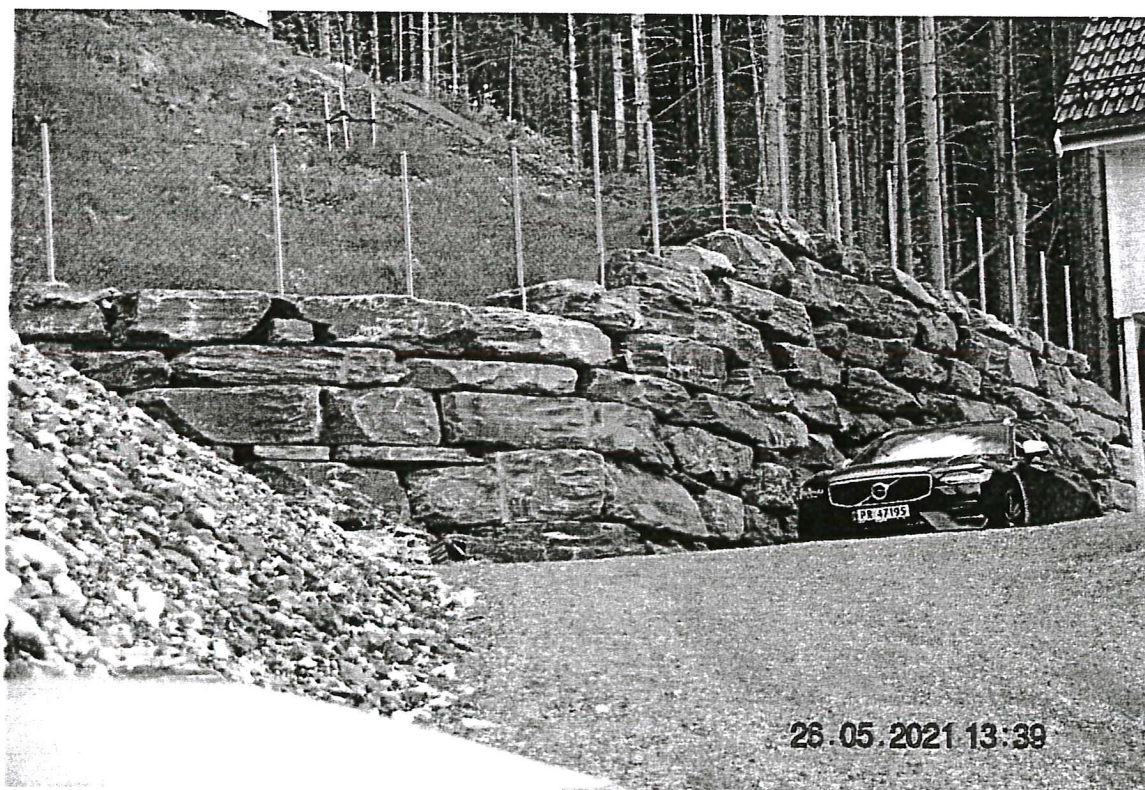

Prosj. mur vil starte inn mot naboens mur – og vil få tilsv. utførelse !

Prosj. forstøtningsmur for Moldekleivmarka 41a , Gbrnr. 327/263 I Alver kommune

Tiltakshaver : Tor-Andre Kjølraug.