



PLANSKISSE FOR

Dato	Konstr./Tegnet	Godkjent	Målestokk		
			1:100		
				Erstatning for:	Erstattet av:

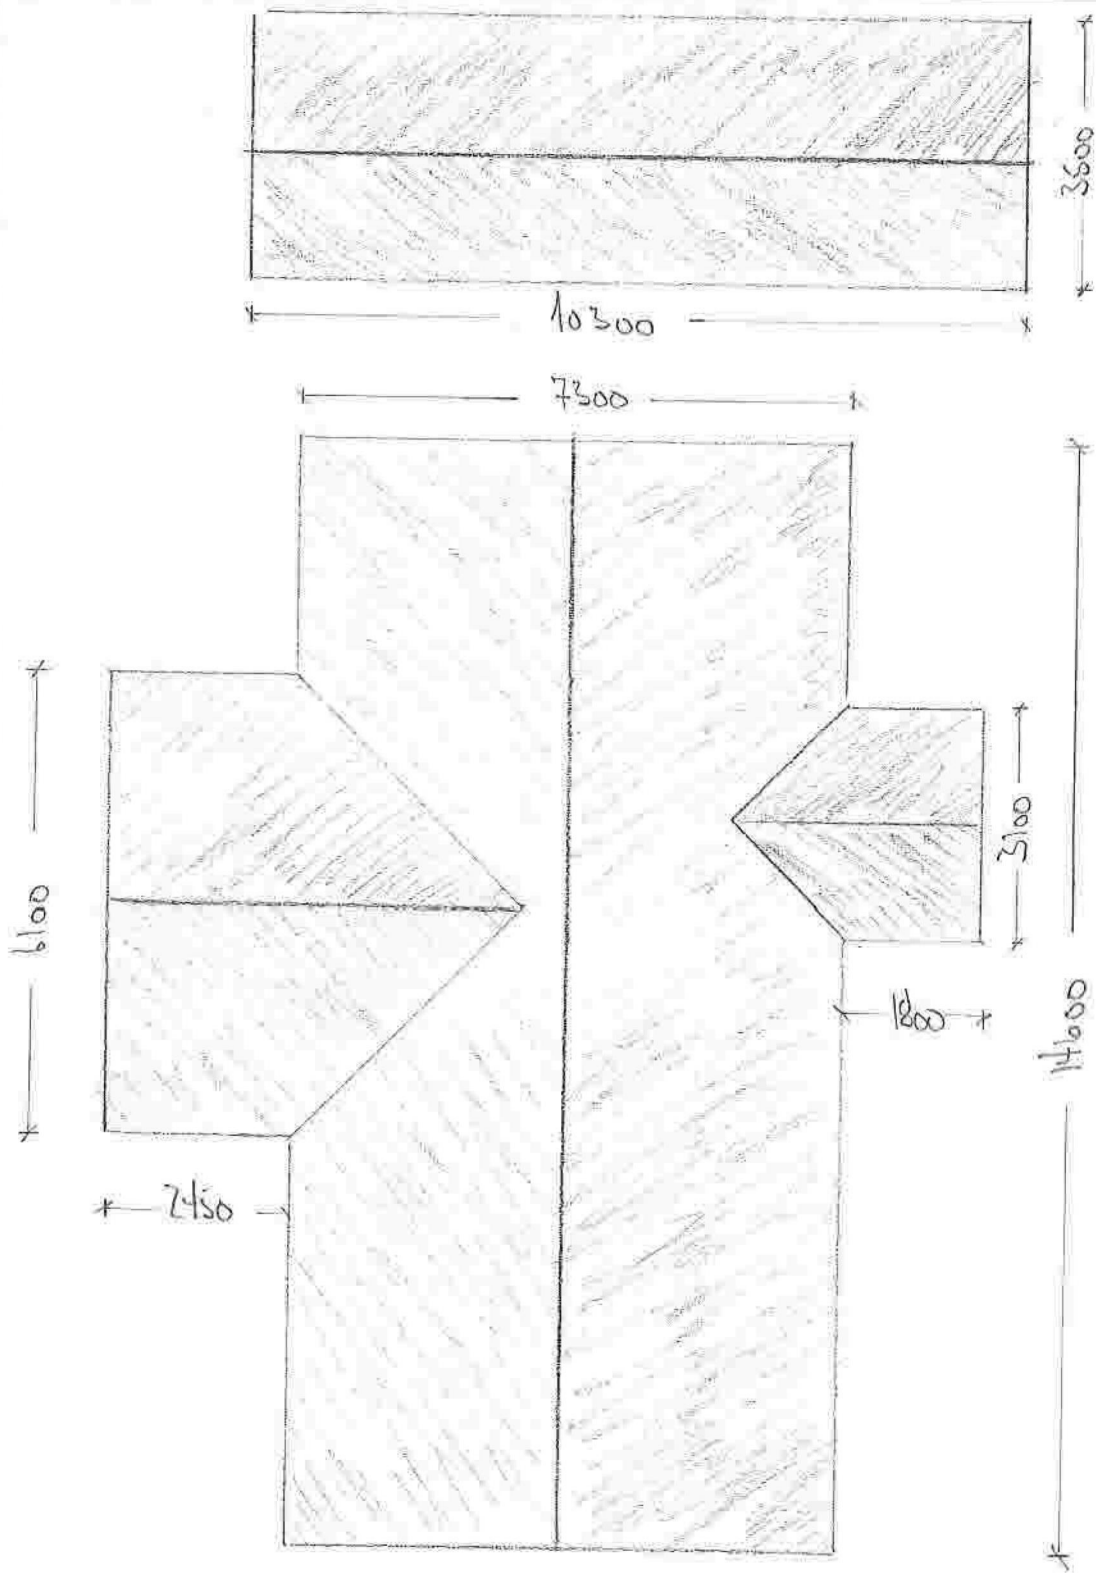

PLANSKISSE TAK FØR/ETTER

Dato	Konstr./Tegnet	Godkjent	Målestokk		
			1:100		
				Erstatning for:	Erstattet av:

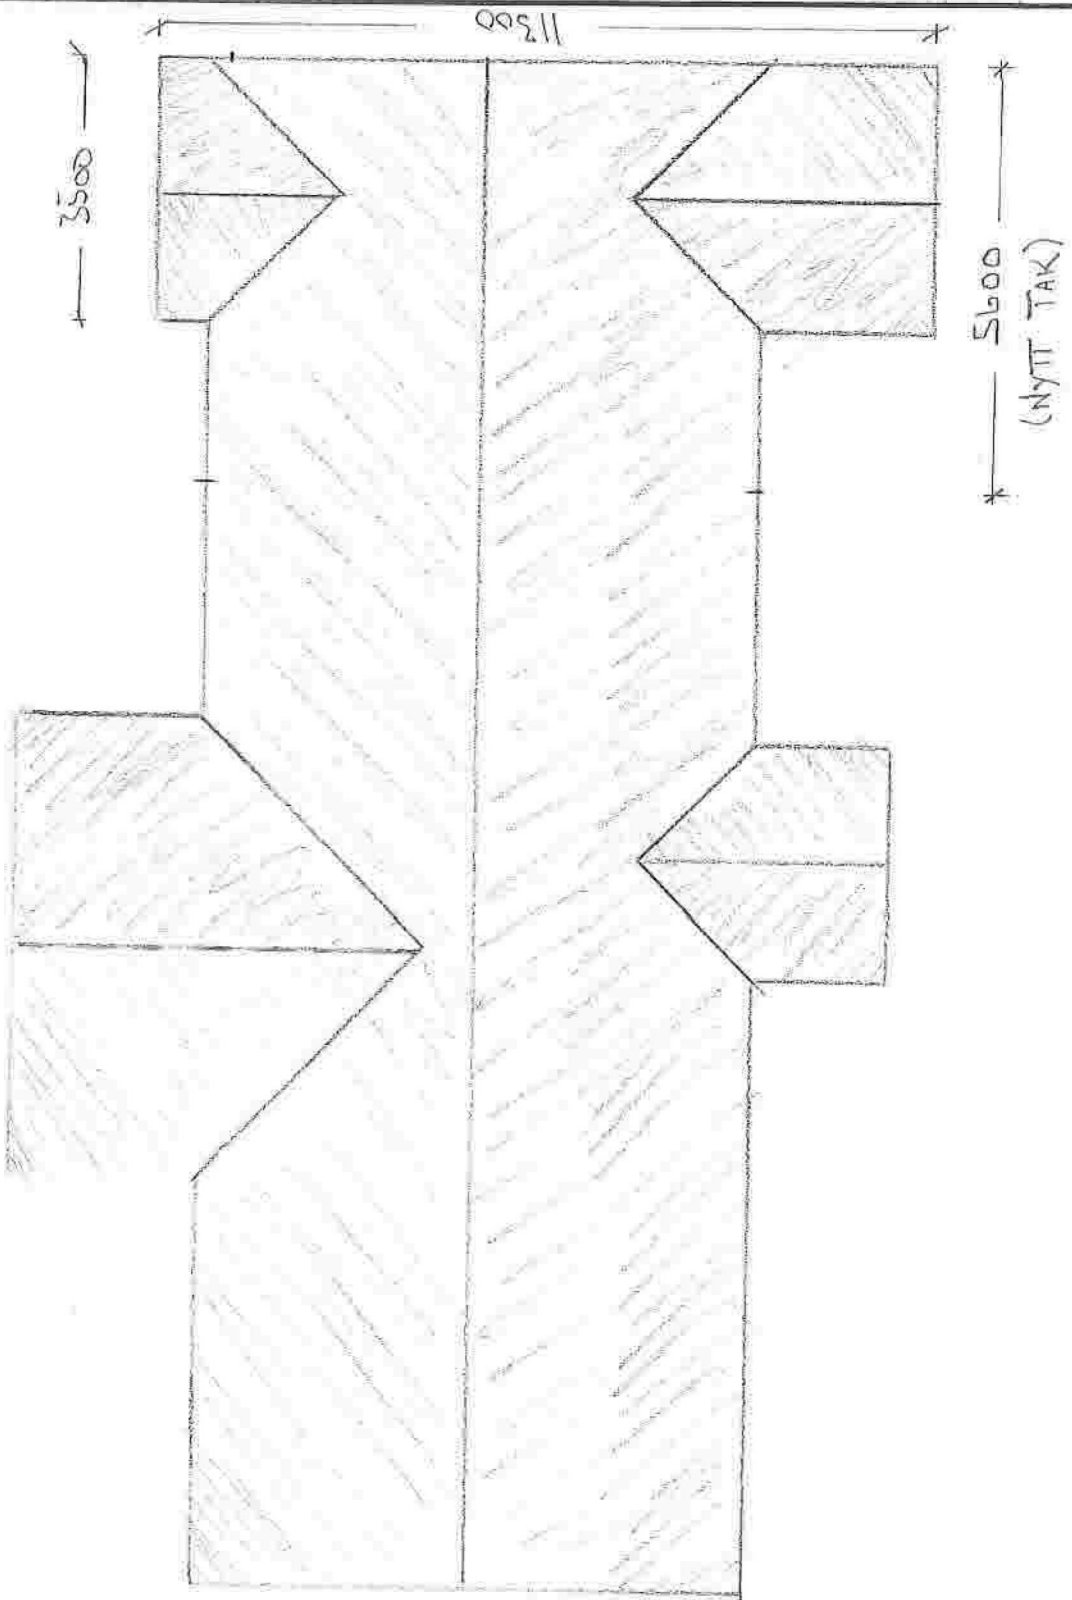

PLANSKISSE TAK ETTER

Dato	Konstr./Tegnet	Godkjent	Målestokk		
			1:100		
				Erstatning for:	Erstattet av: