



5600
(NYTT TAK)

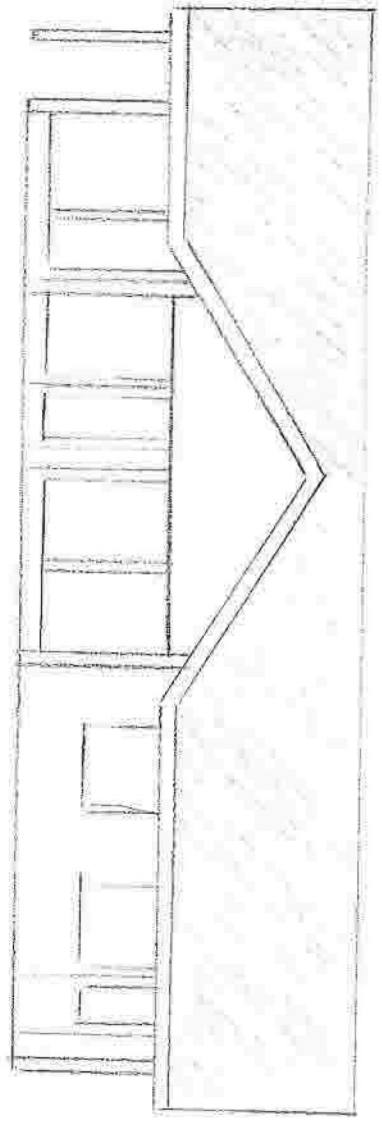




NÄVERENDE

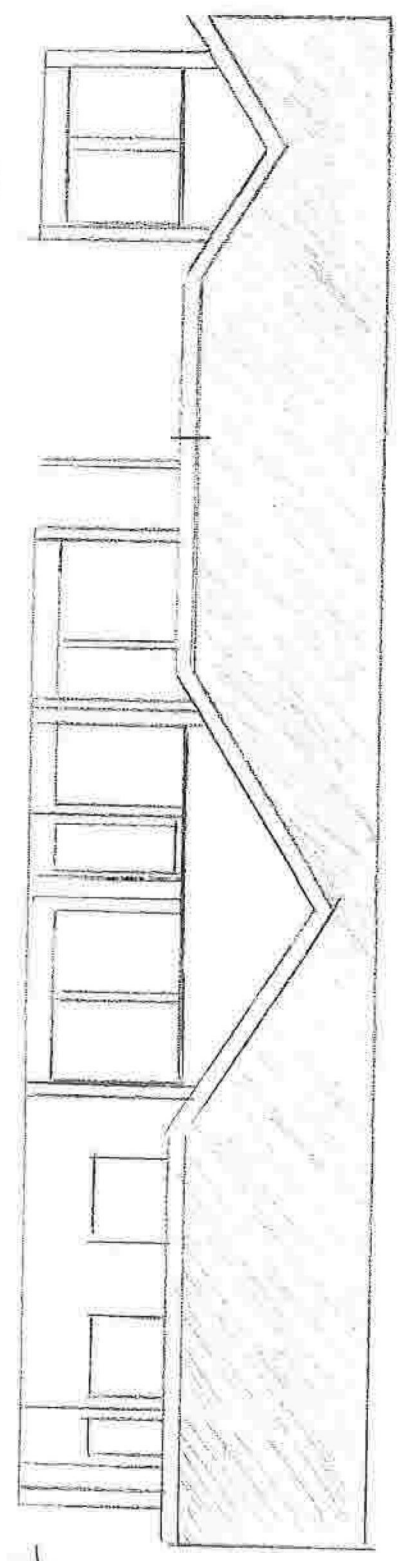

NYTT

FASADESNITT MOT ÖST

Dato	Konstr./Tegnet	Godkjent	Målestokk		
			1:100		
				Erstatning for:	Erstattet av:

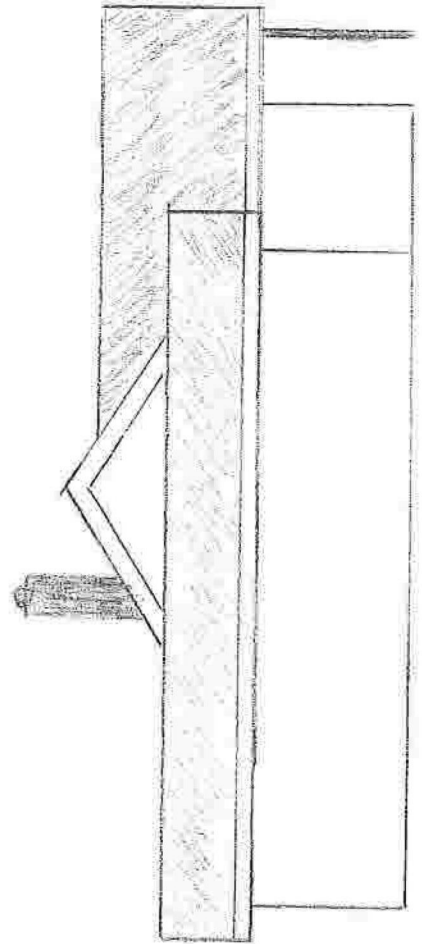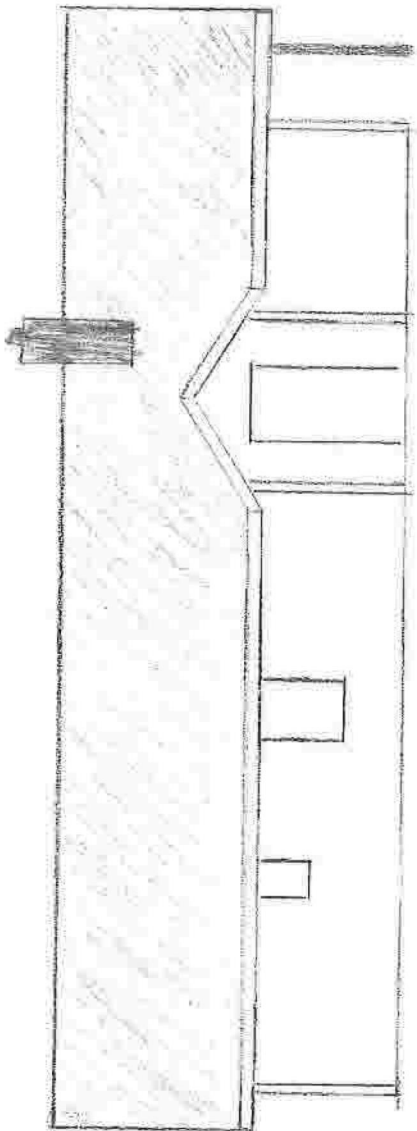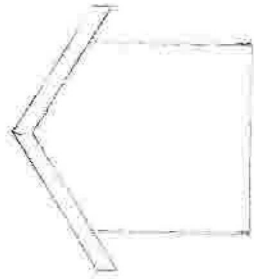


EKSISTERENDE


FASADESNITT MOT VEST

FASADESNITT MOT SYP

Dato	Konstr./Tegnet	Godkjent	Målestokk		
			1:100		
				Erstatning for:	Erstattet av:

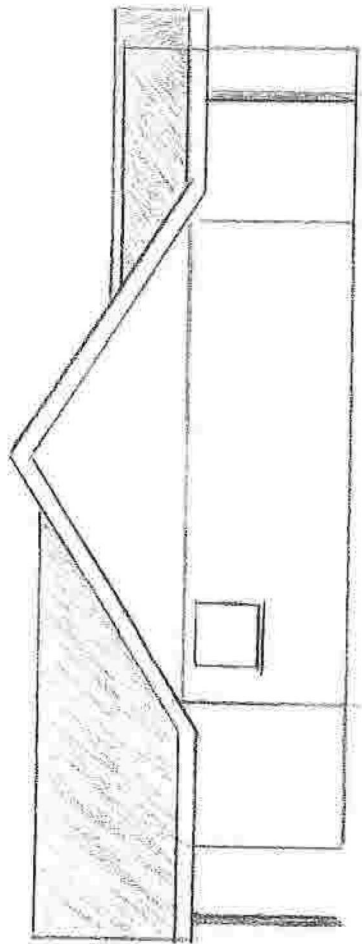


1539
2316

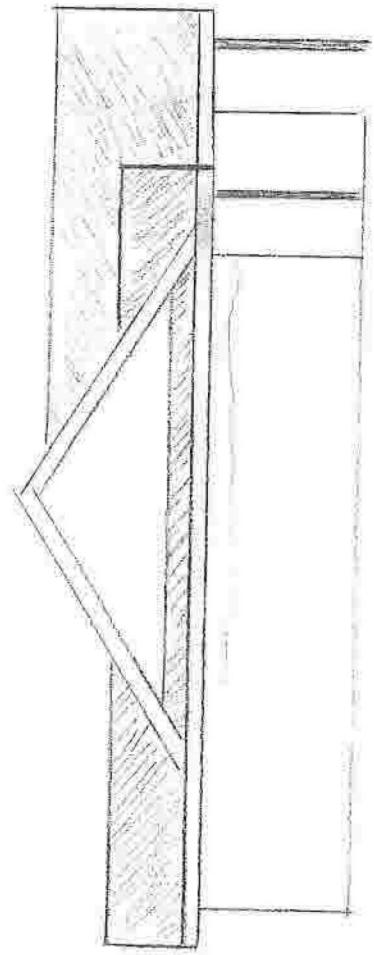

FASADESNITT MOT NORD
FØR OG ETTER

FASADESNITT MOT SYD
ETTER

Dato	Konstr./Tegnet	Godkjent	Målestokk		
			1:100		
				Erstatning for:	Erstattet av:

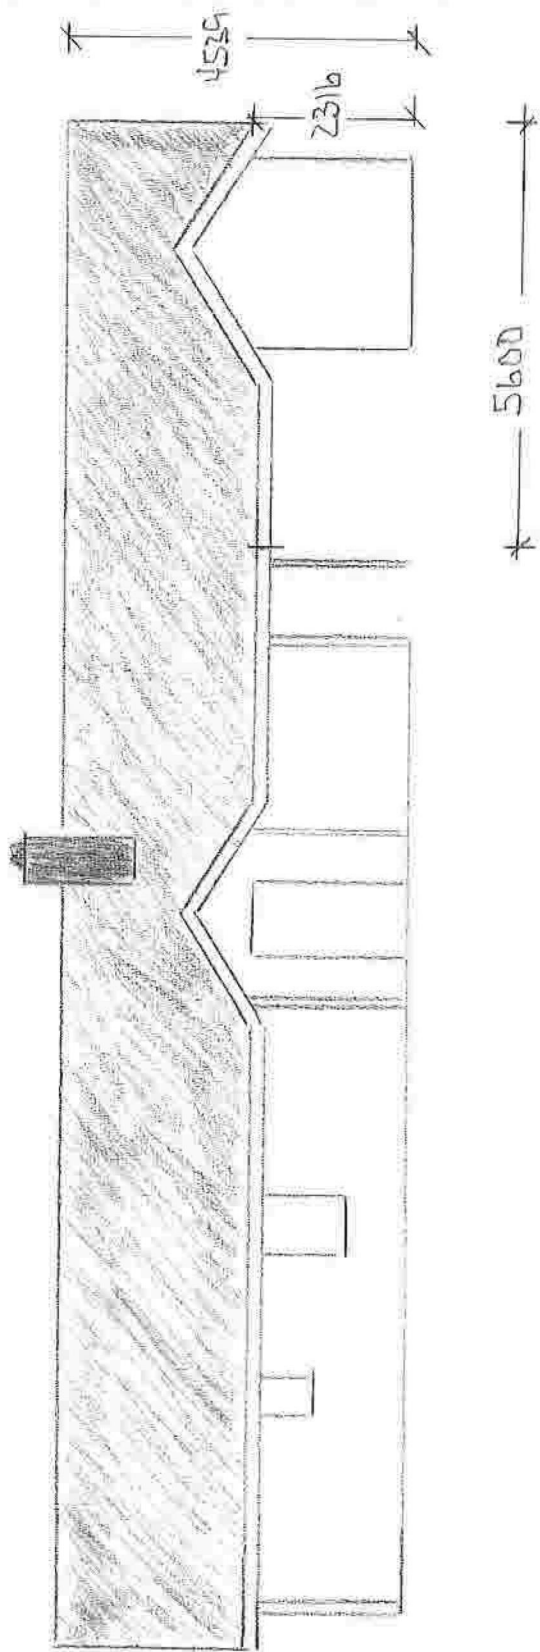

FASADESNITT MOT VEST ETTER

Dato	Konstr./Tegnet	Godkjent	Målestokk		
			1:100		
				Erstatning for:	Erstattet av:
Henviisning:		Beregning:			