



1 A1-terrengprofil-midt av huset
1 : 200

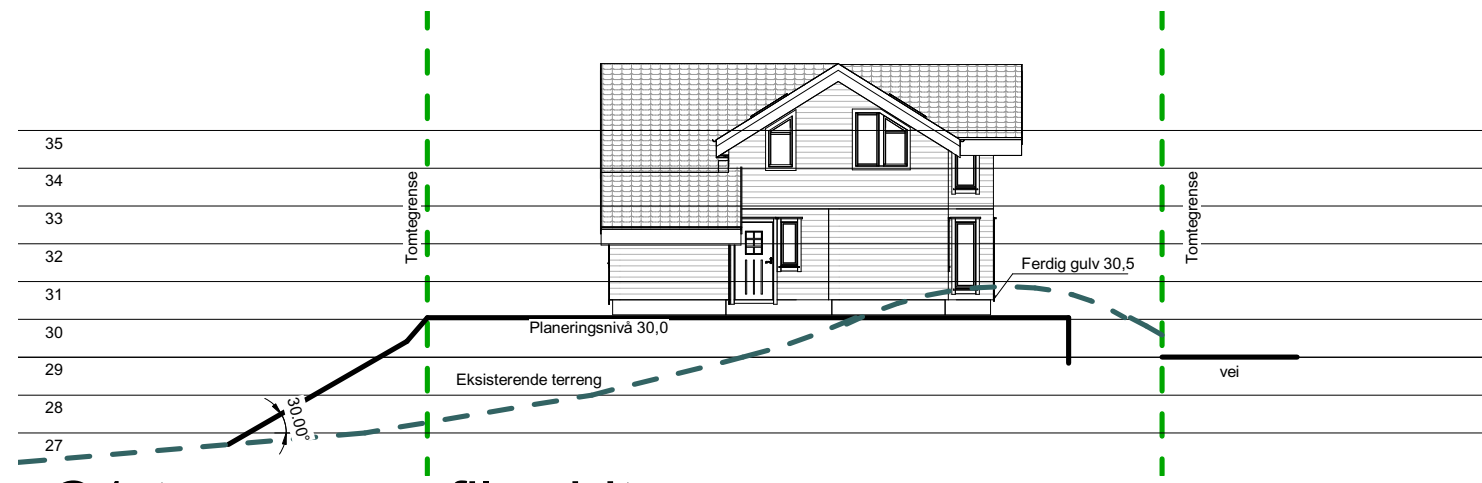

3 Mur mot veien
1 : 200



2 C1-terrengprofil-midt av huset
1 : 200

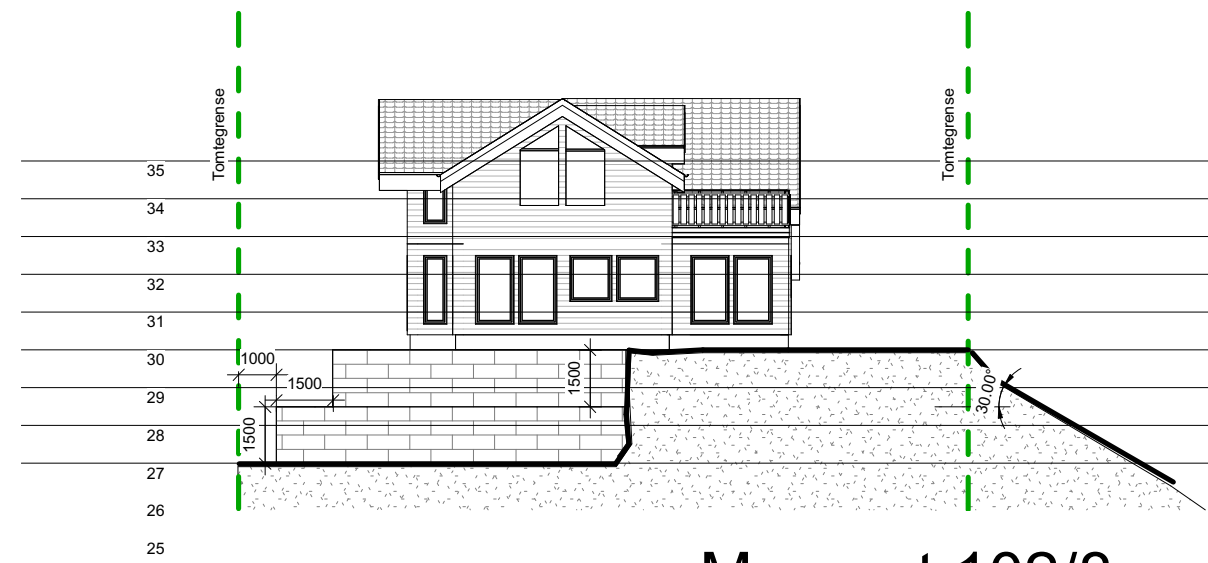

4 Mur mot 102/8
1 : 200



UTARBEIDET AV:	DAK - PARTNER AS	G.nr/B.nr:	102/131
TILTAKSHAVER:	Svein Andre og Linda Hindenes	KOMMUNE:	Alver
BYGGEPLASS:	Ørnetua		



TEGN, INNHOLD:		MÅLESTOKK:	
Terrengprofiler		1 : 200	
PROSJEKT:		PROSJEKT NR:	
Enebolig			
ARKITEKT:	DATO:	TEGN:	REV:
I.Porzucek	25-01-21	1:100	D
TEGN.NR:			101