

SITUASJONSKART

Gnr/Brnr: 209/14
Adresse: Mykingvegen 341
Eigar/søkar: Marta Kjetland Riise

Kvalitet: FKB-A

Målestokk: 1:500
Dato: 07.06.2021








ALVER
KOMMUNE




Gjeldande plan :
Planformål : Våningshus brukt som fritidsbustad

Vår referanse: Amg

-  Gjerde
-  Usikker eigedomsgrense
-  Målt eigedomsgrense
-  Bolighus
-  Andre bygg

Sign.

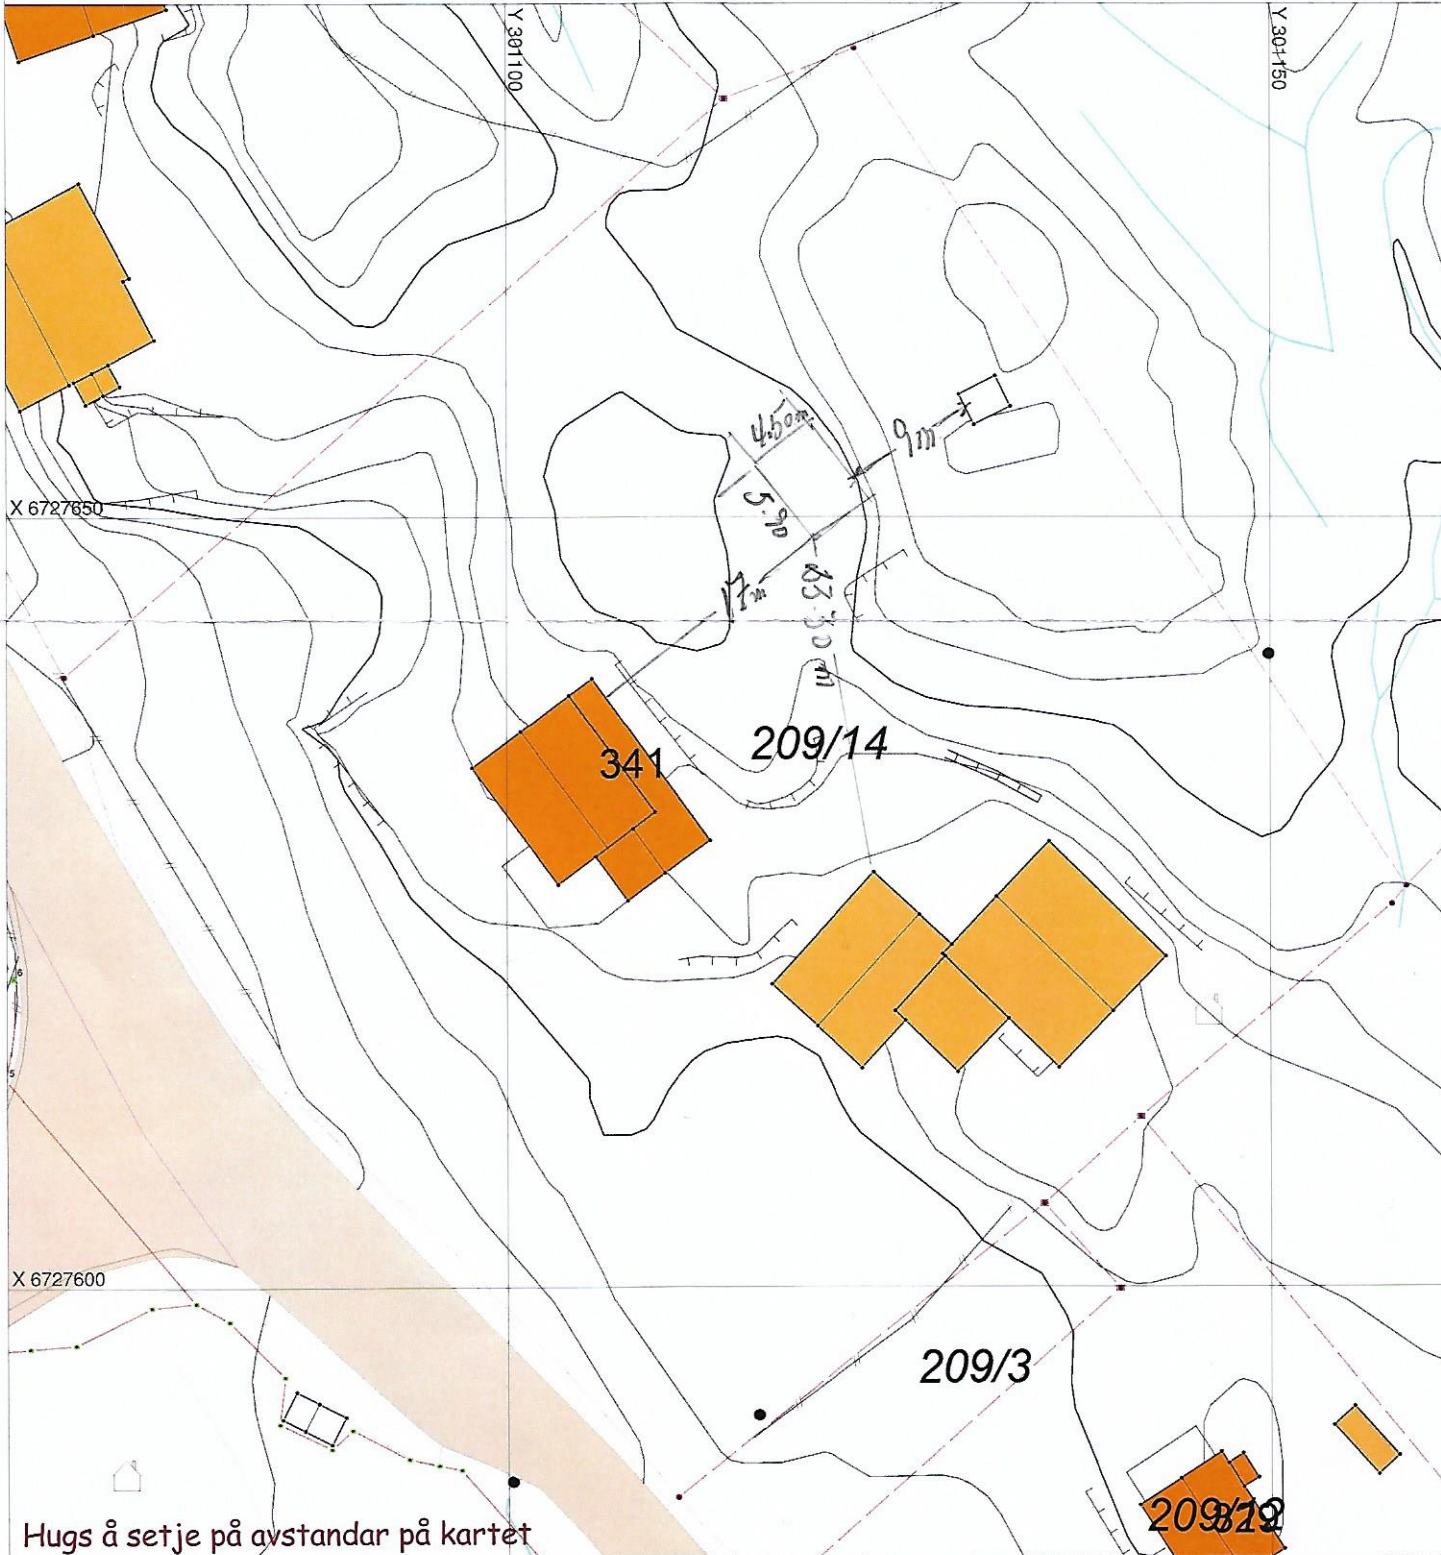

7703851

770#3851-df480012-99dc-4b85-8c51-29e54eed55cf:5

Hugs å setje på avstandar på kartet

SITUASJONSPLAN

 Tiltak

Marta Kjetland Riise

Underskrift Situasjonsplan

Dato