

SITUASJONSKART

Gm/Byr: 131/85

Adresse:

Eigar/søkar:

Kvalitet :

Gjeldande plan :

Planformål :

Vår referanse:

Sign.




KOMMUNE



Målestokk: 1:250

Dato: 21.07.2021

- | | | | |
|--|------------------------|--|------------|
| | Gjerde | | Bolighus |
| | Usikker eiegdomsgrense | | Andre bygg |
| | Målt eiegdomsgrense | | |

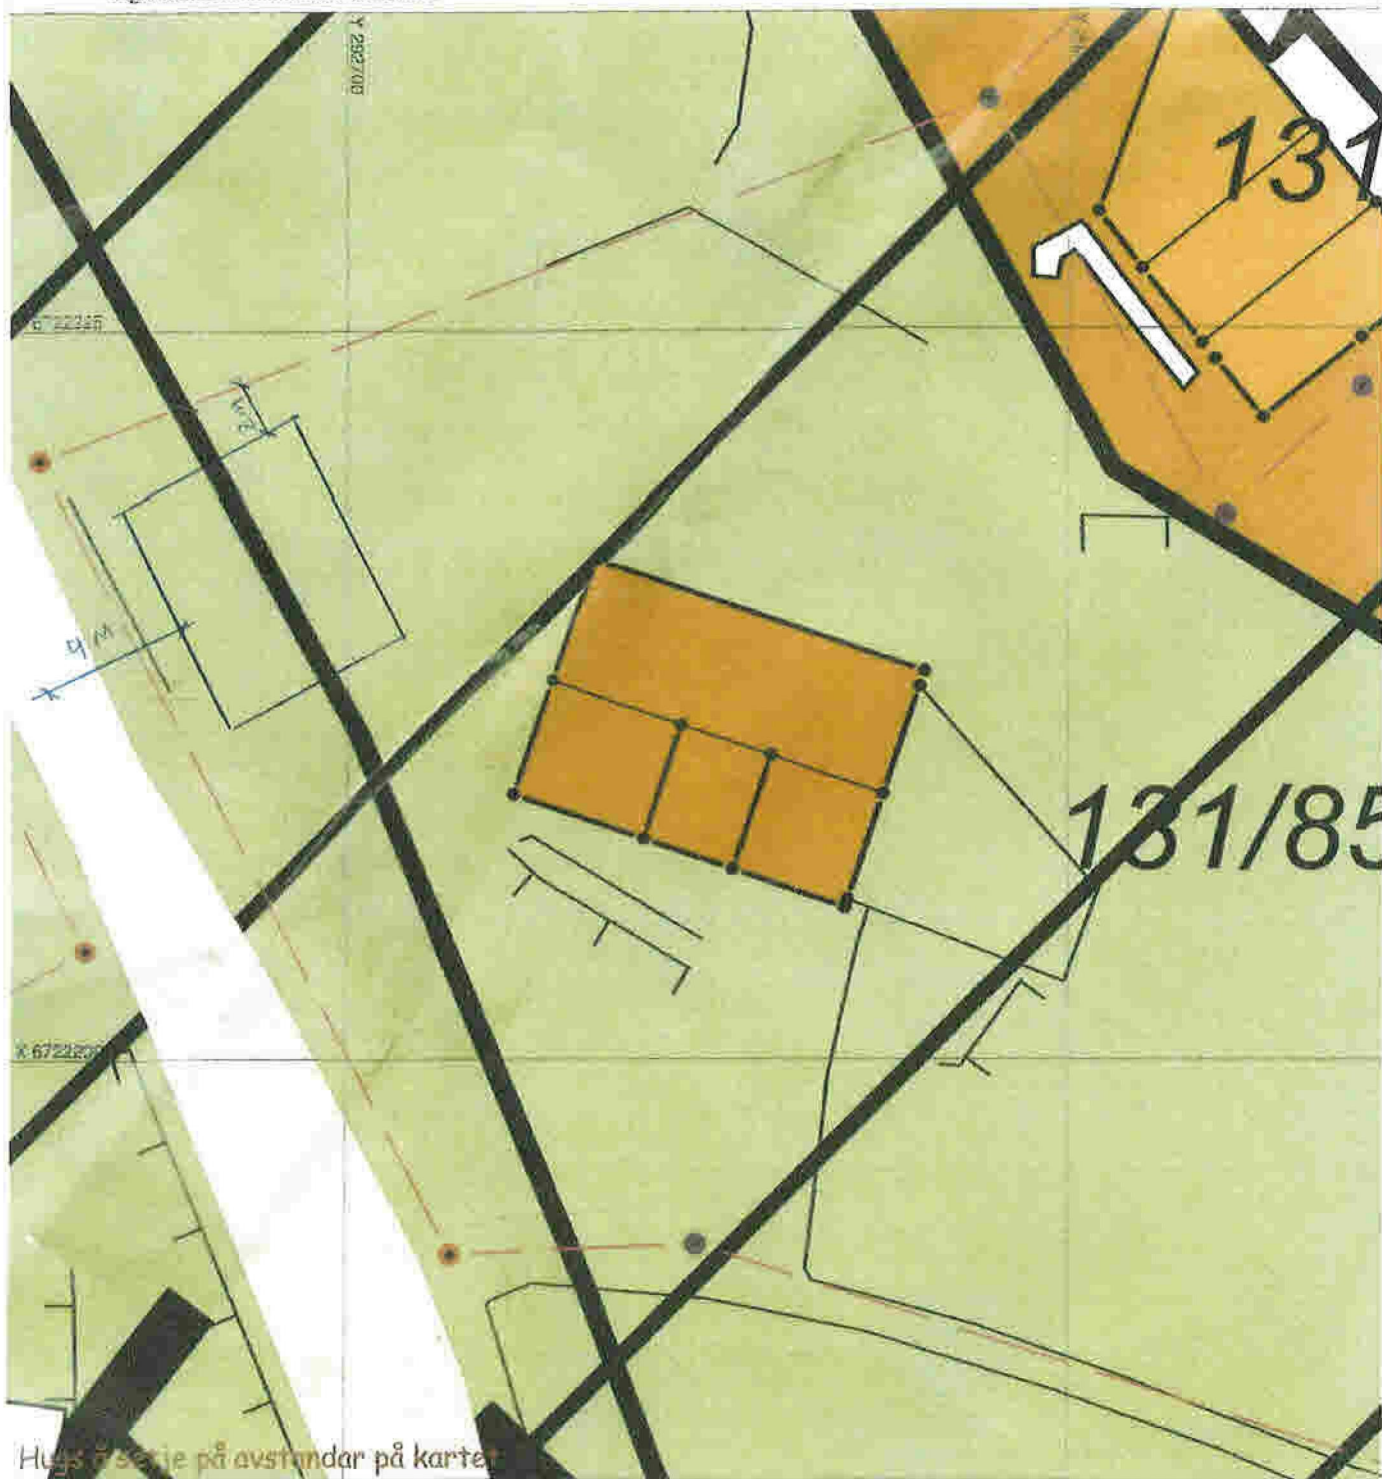

Hugs å seje på avstandar på kartet

SITUASJONSPLAN

SITUASJONSKART

Gnr/Bnr: 131/85

Adresse:

Eigar/spakar:

Kvalitet:

Gjeldande plan:

Planformål:

Vår referanse:

Sign.




Målestokk: 1:500
Dato: 21.07.2021

ALVER
KOMMUNE



- | | | | |
|--|------------------------|--|------------|
| | Gjerde | | Bolighus |
| | Usikker eigedomsgrense | | Andre bygg |
| | Målt eigedomsgrense | | |

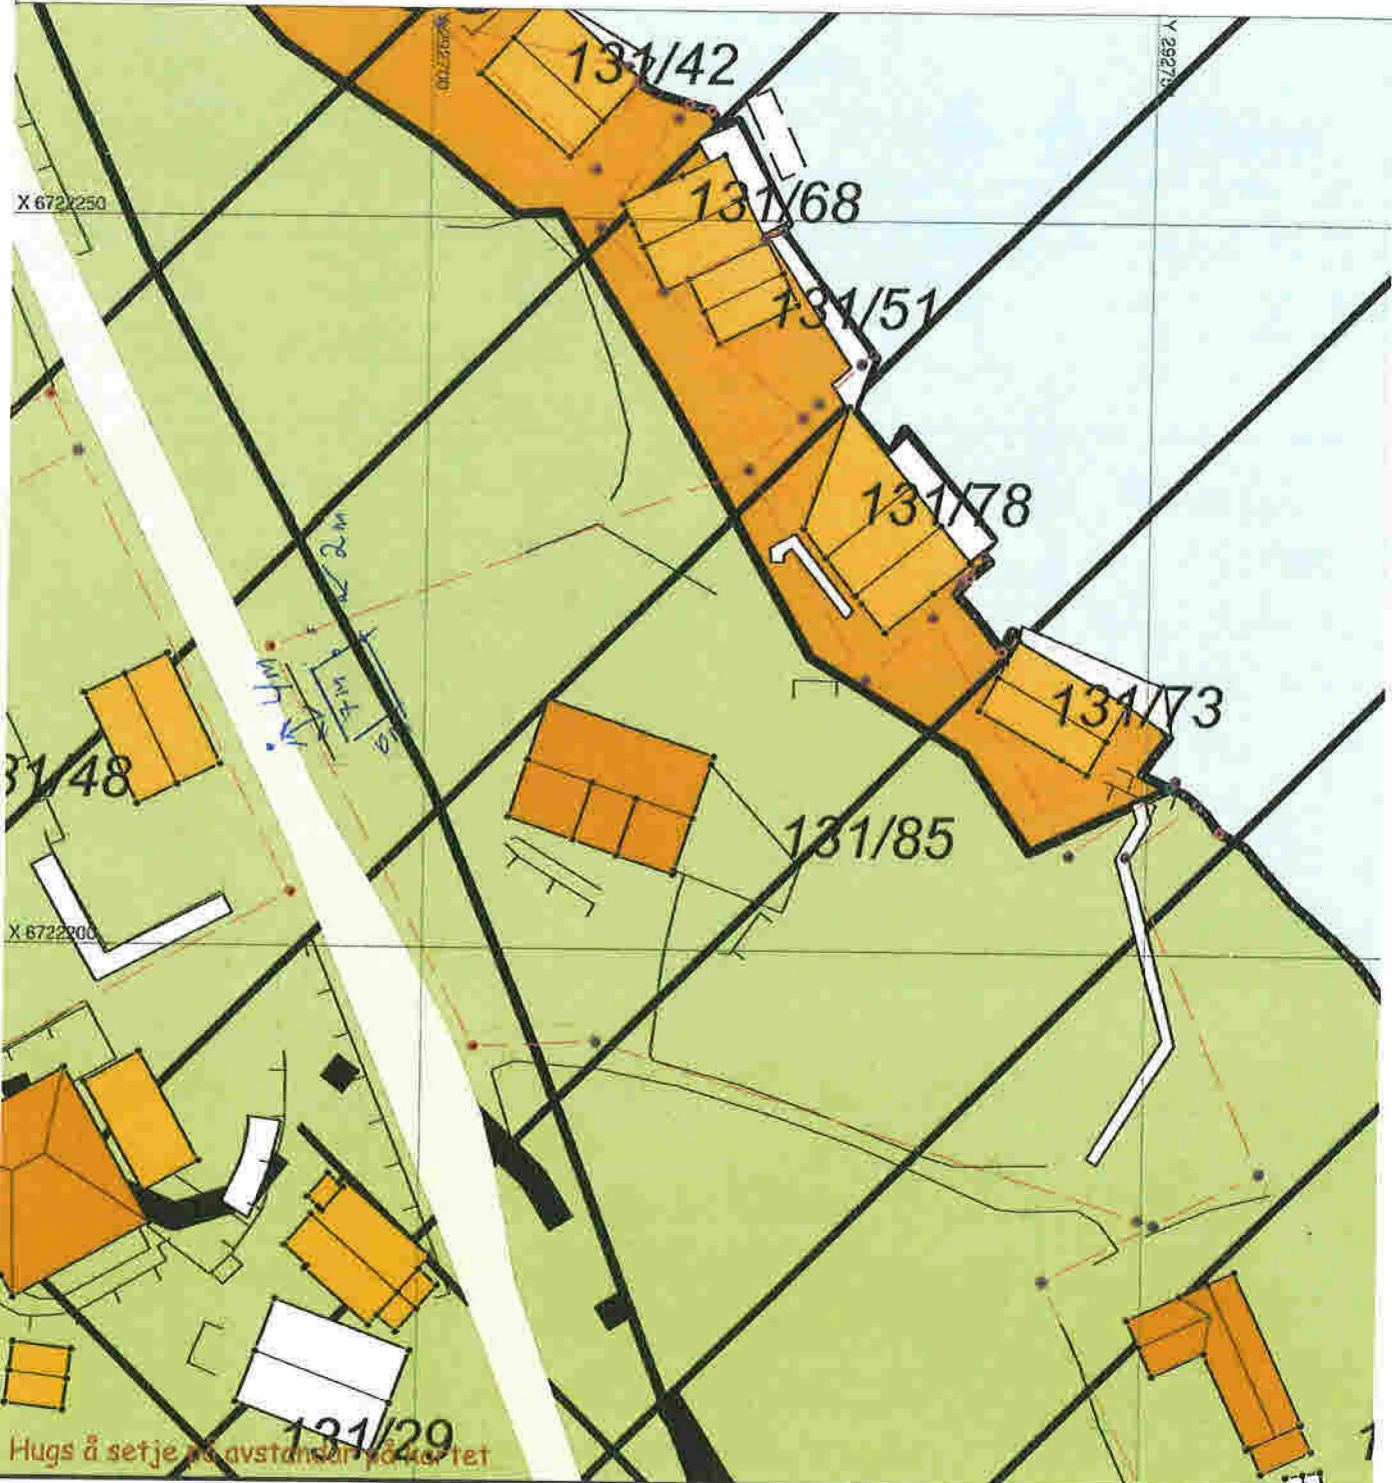

Hugs å setje på avstandar på kartet

SITUASJONSPLAN

777