


Snitt C - C

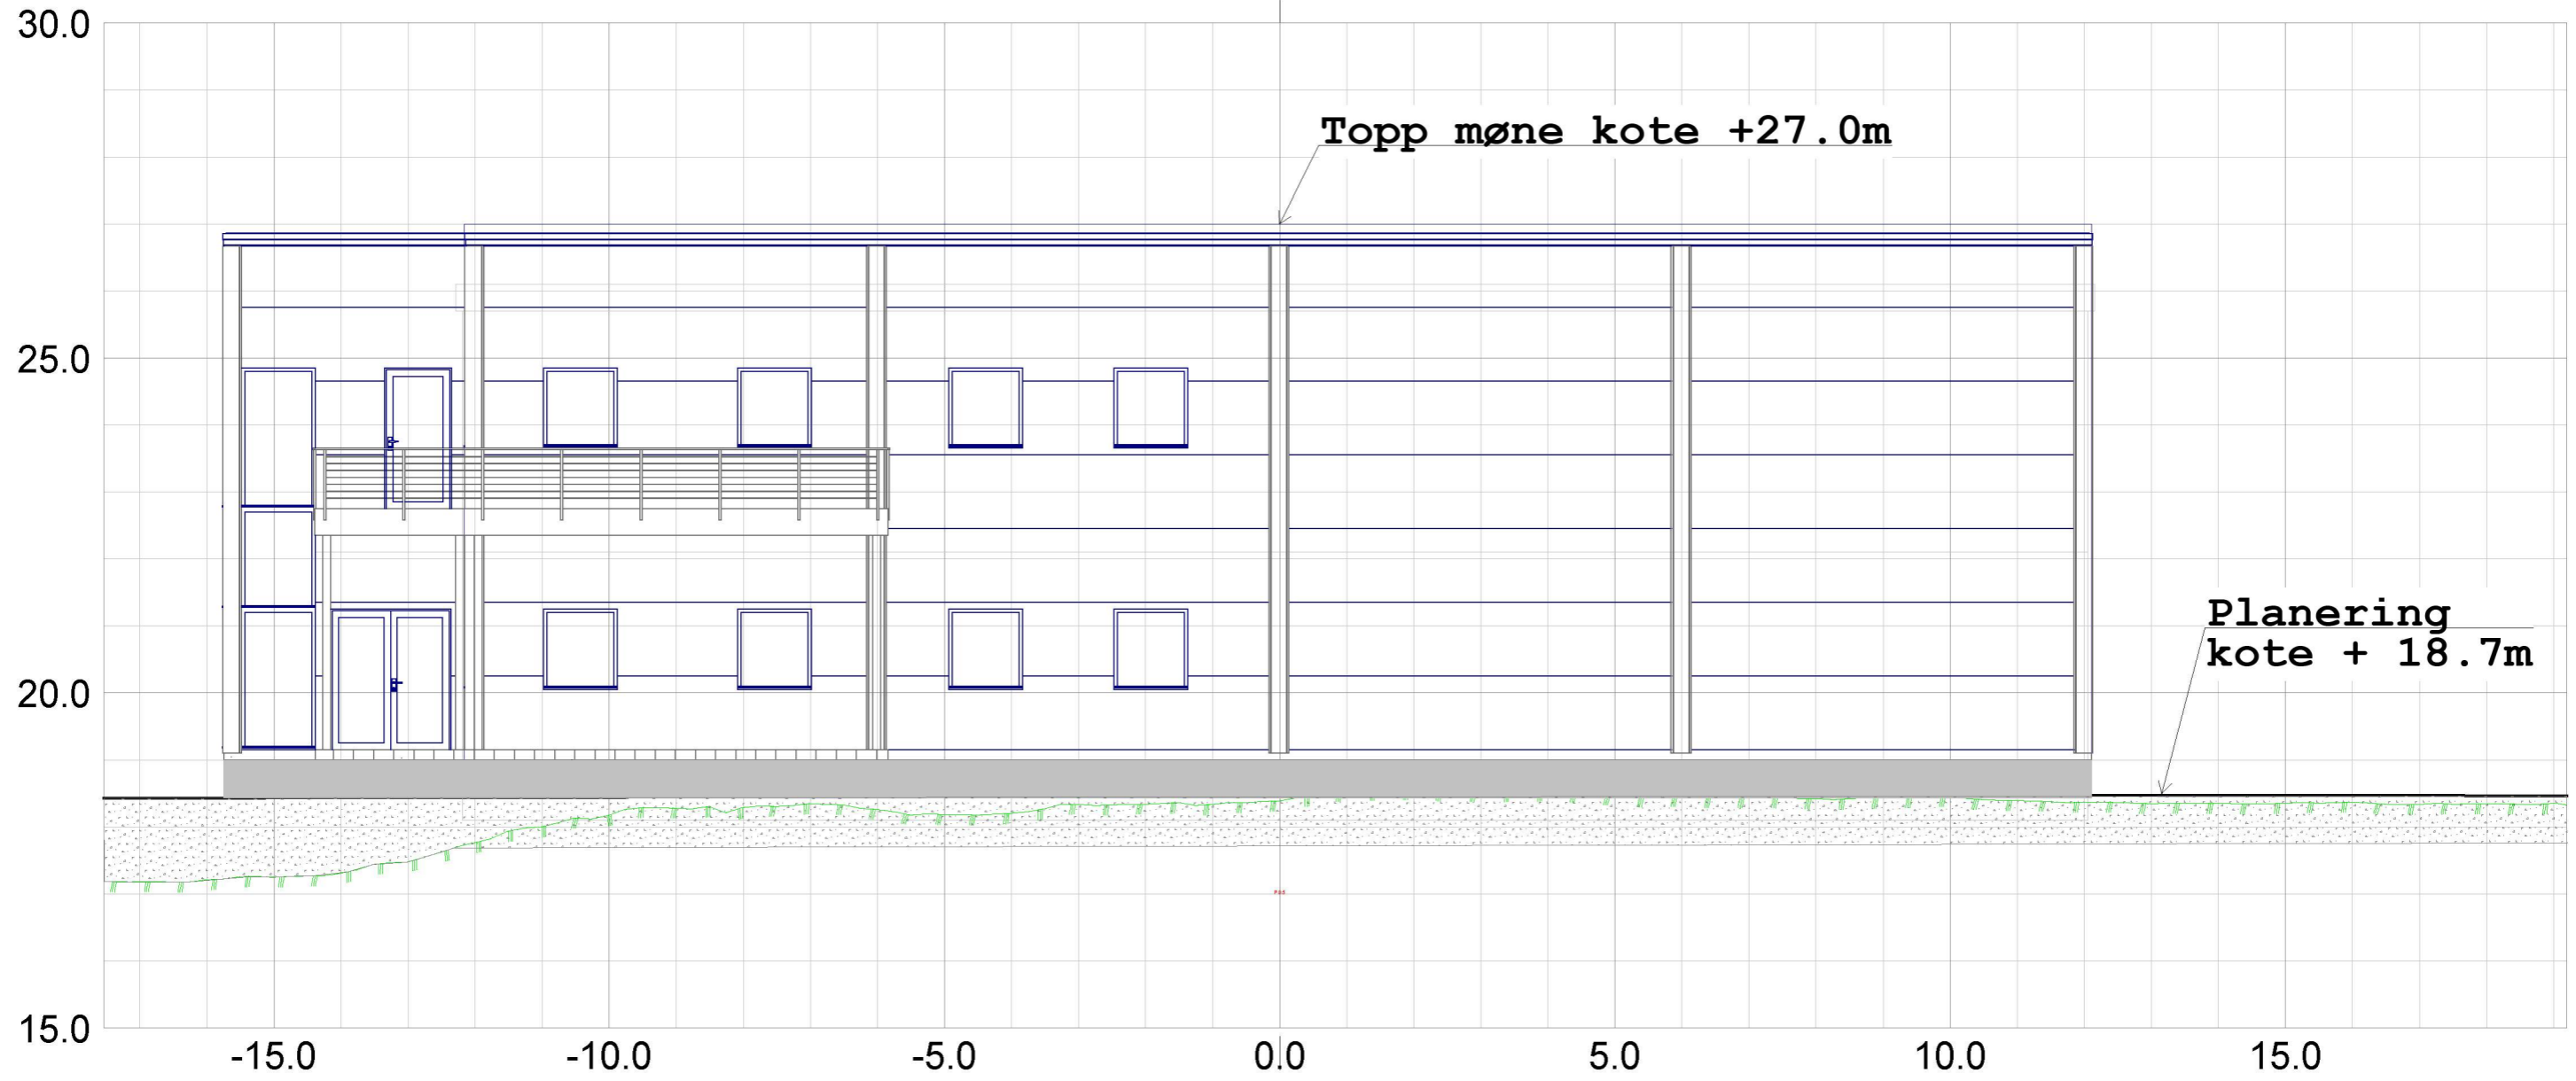

Bygg-Service Helge Færø Hosøyvegen 44, 5993 Ostereidet				 Epost: post@sh-oppmaling.no Tlf 472 99 092
Dato 05.11.2019	Konstr./tegnst sh	Godkjent	Målestokk 1:100	
Snitt C - C, sit.plan nytt næringsbygg, Nordh NP Gnr 212, bnr 146, Torvhusmyrane Tiltakshavar: Bygg-Service Helge Færø			Erstattet av: 004	
Herwisning:	Beregning:	Lindås Kommune		