



Index	Dato	Beskrivelse	Sign.	Kontr.	Prosjekteringsgruppen	Tegninger	Tegningen må verken helt eller delvis kopieres ved utførelse av arbeider som Hallmaker AS ikke medvirker eller samtykker i.		Fase:	Kontroll utførende		Dato:
						NP Parsell 12 AS	Gisle Krogedal Salgssjef	NP Parsell 12 AS	Skissetegninger	Sign.: VK	Kontroll.: JK	06.08.2021
						NP Parsell 12 AS	Mobil: +47 98 28 85 47 E-post: gisle.krogedal@hallmaker.no		Type tegning.: Snitt A-A	Malesjokk	Prosjektnr.: 1:100, 1:192,21	
										MRK: VEDLAGTE TEGNINGER ER SALGSTEGNINGER. VED EN KONTRAKTSINNGÅELSE VIL TEGNINGENE I TILFERTID ERSTATTES AV PROSJEKTERTE TEGNINGER.		
										Sidestørrelse	A3	Tegningsnr.: A30-1
										Bygningstype: Næringsbygg		
										Adresse: Tonhusmyrane 4, Alver kommune		
										Gnr/Bnr.: 212/146		
										Tittel: Næringsbygg		

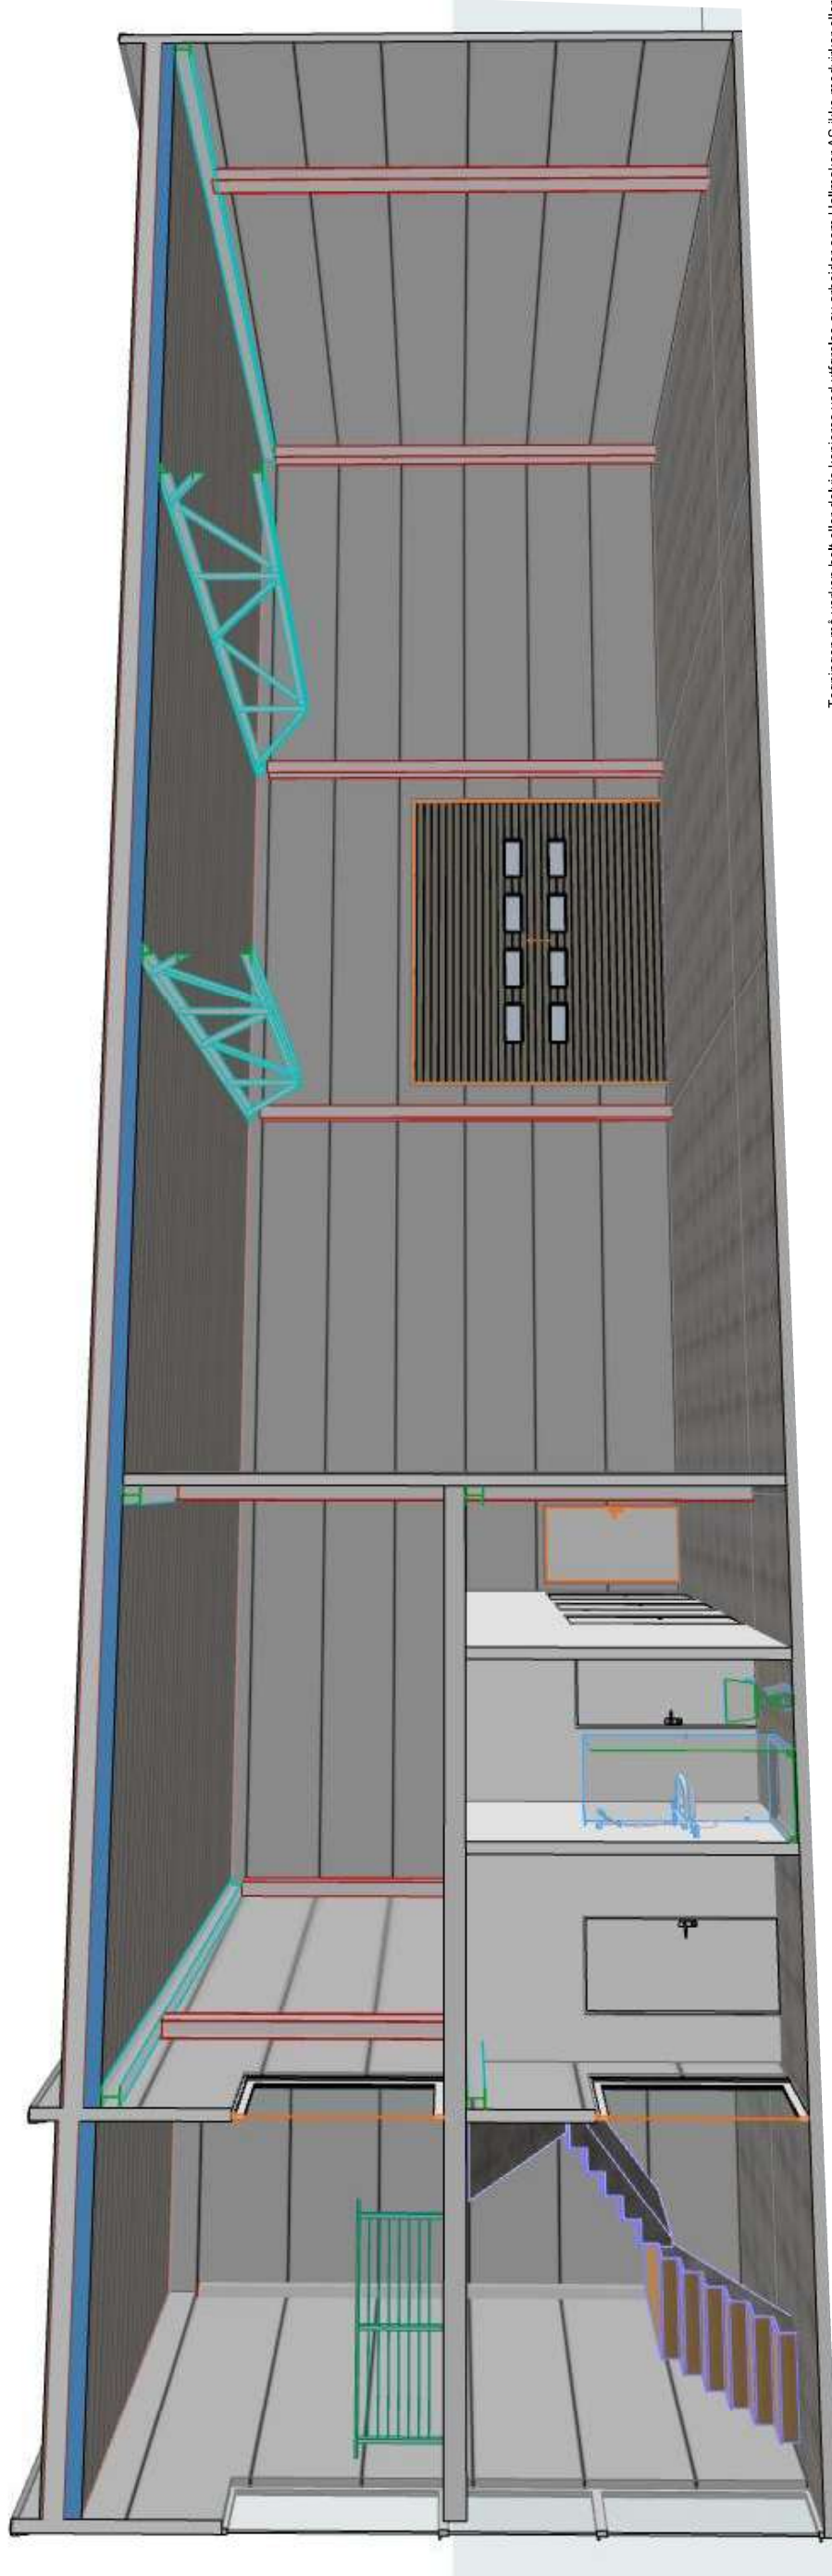

Index	Dato	Beskrivelse	Sign	Kontr	Prosjekteringsgruppen	Tegninger	Hallmaker AS Strandveien 50 1366 Lysaker	Gisle Krogedal Salgssjef	Titte	NNP Parsell 12 AS	Fase:	Skissetegninger	Kontroll utførende	Sign.:	VK	JK	Date:	06.08.2021
								Mobil: +47 98 28 85 47	Gnr/Bnr.:	212/146	Type tegning.:	Snitt B-B	Malesiokk	1:100, 1:145,41	Prosjektnr.:			
								E-post: gisle.krogedal@hallmaker.no	Adresse:	Tonhusmyrane 4, Alver kommune	MRK: VEDLAGTE TEGNINGER ER SALGSTEKNINGER. VED EN KONTRAKTSINNGAELSE VIL TEGNINGENE I TIDERTID ERSTATTES AV PROSJEKTERTE TEGNINGER.	Sidestørrelse	A3	Tegningsnr.:	A30-2			
									Bygningstype:	Næringsbygg								

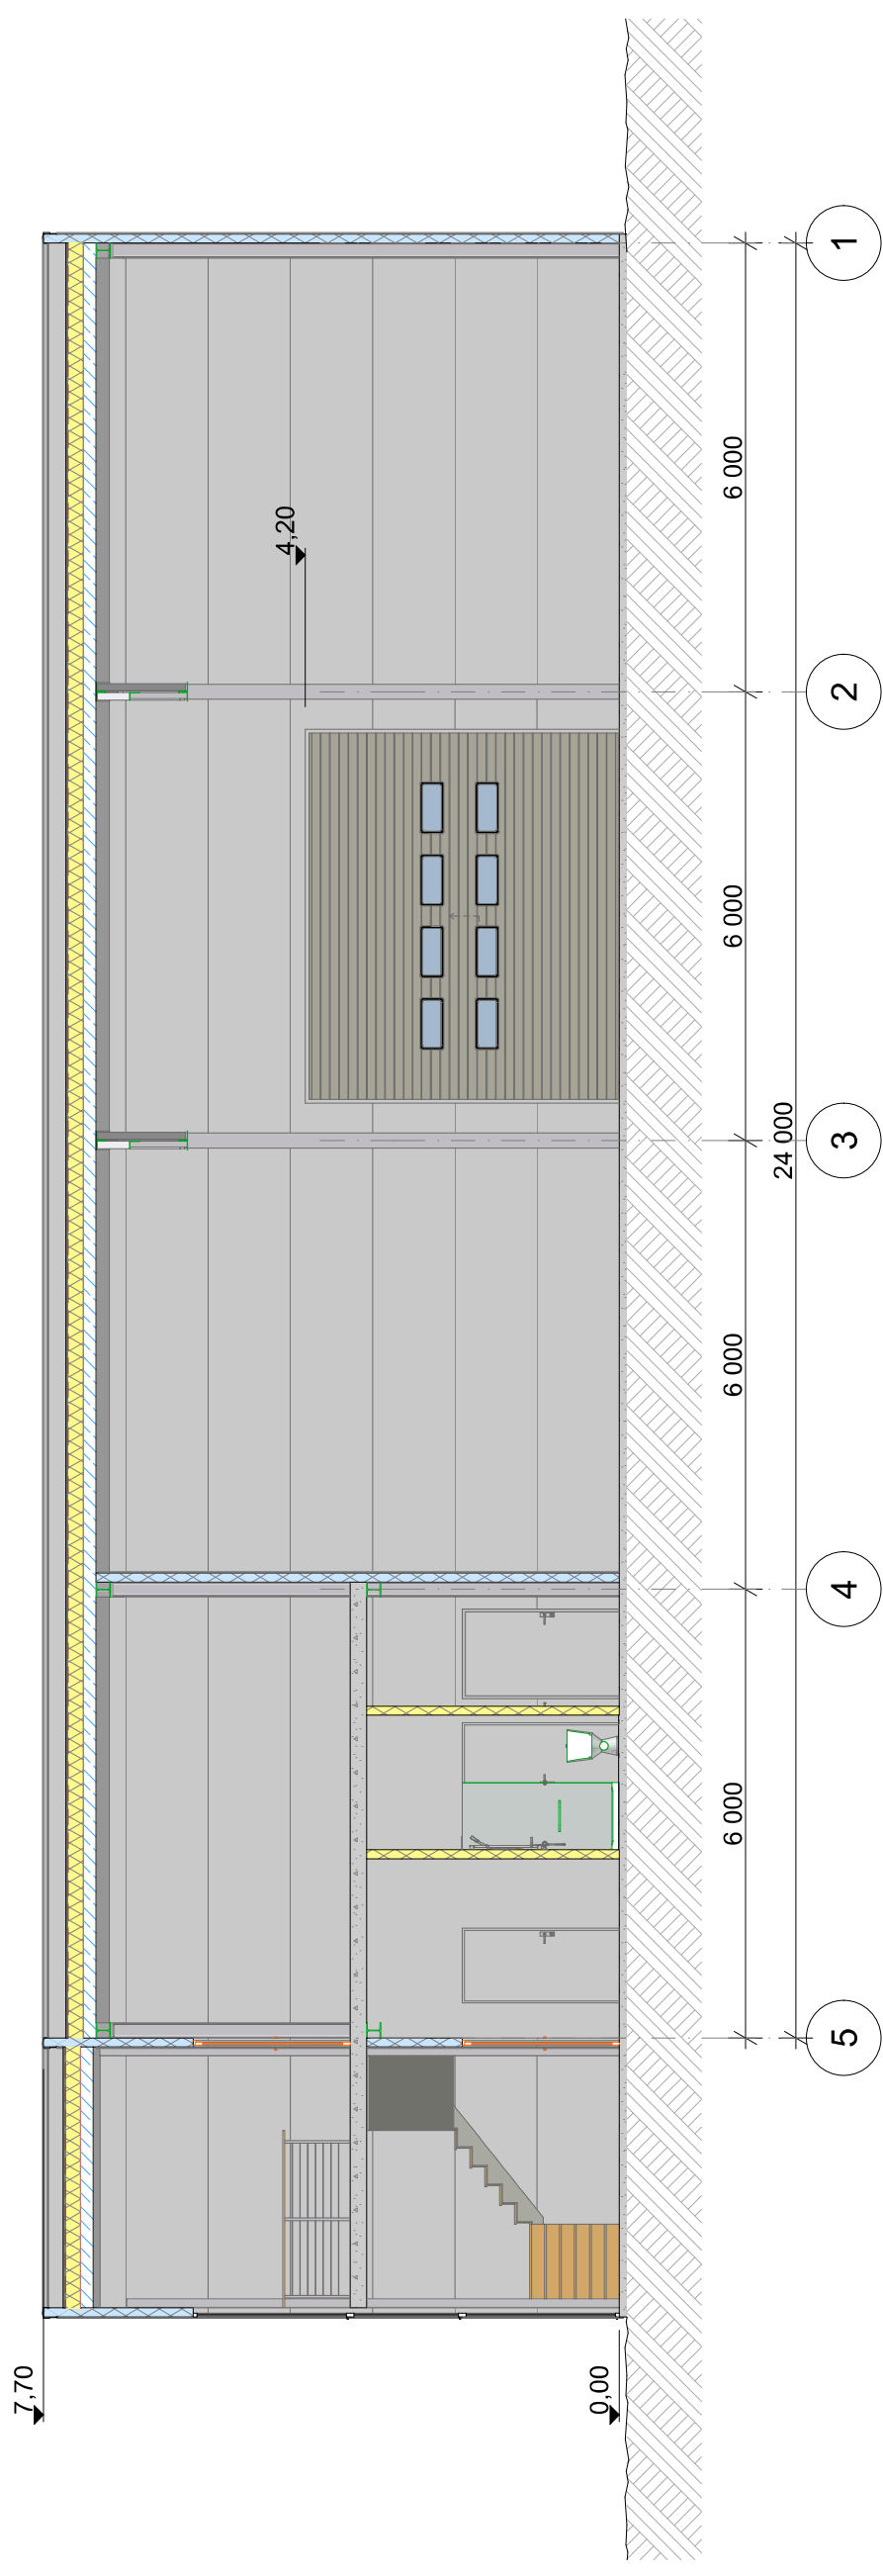

Tegningen må verken helt eller delvis kopieres ved utførelse av arbeider som Hallmaker AS ikke medvirker eller samtykker i.

