




MURPROFIL 1

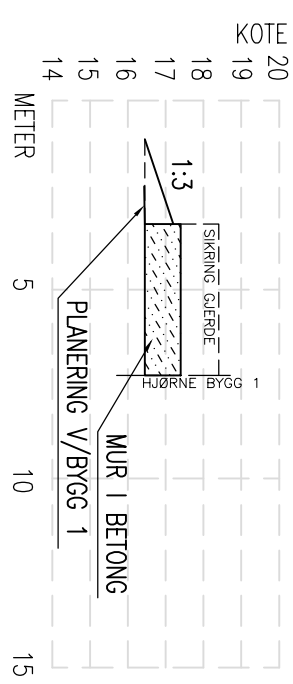


MURPROFIL 4

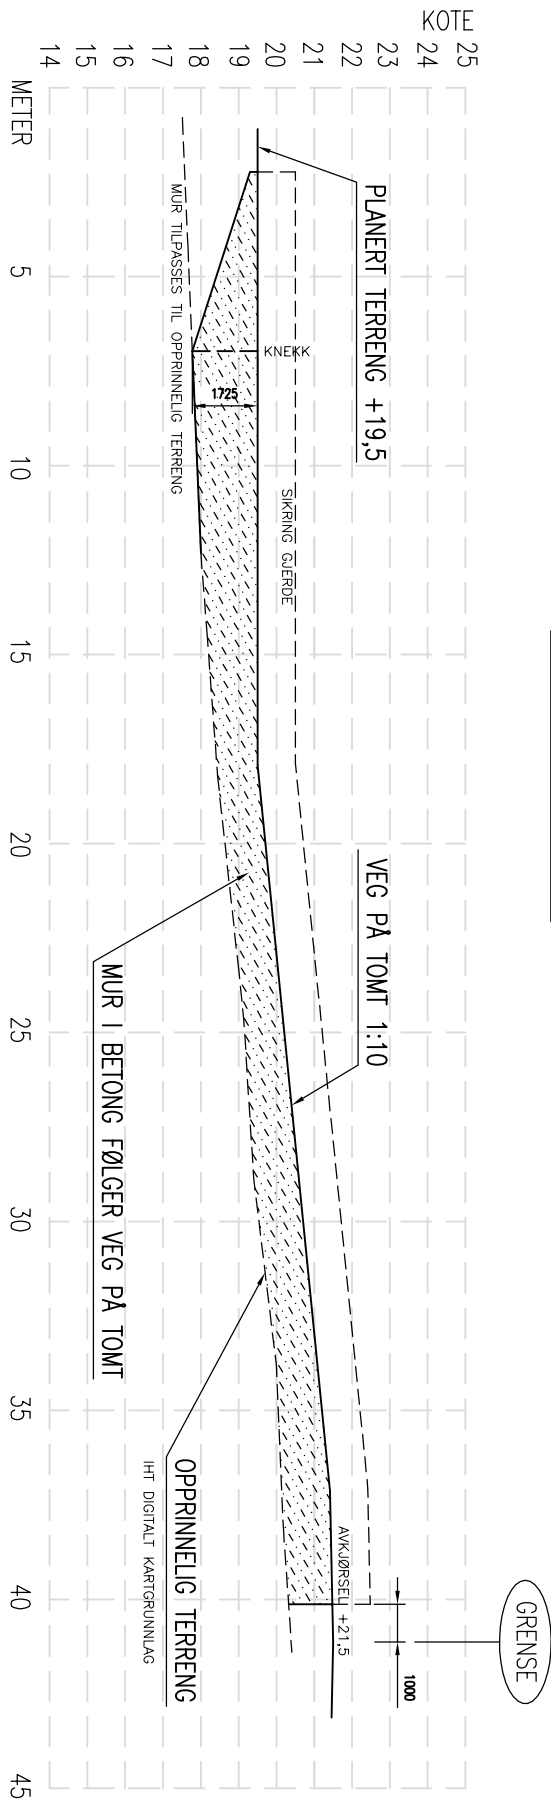

MURPROFIL 2

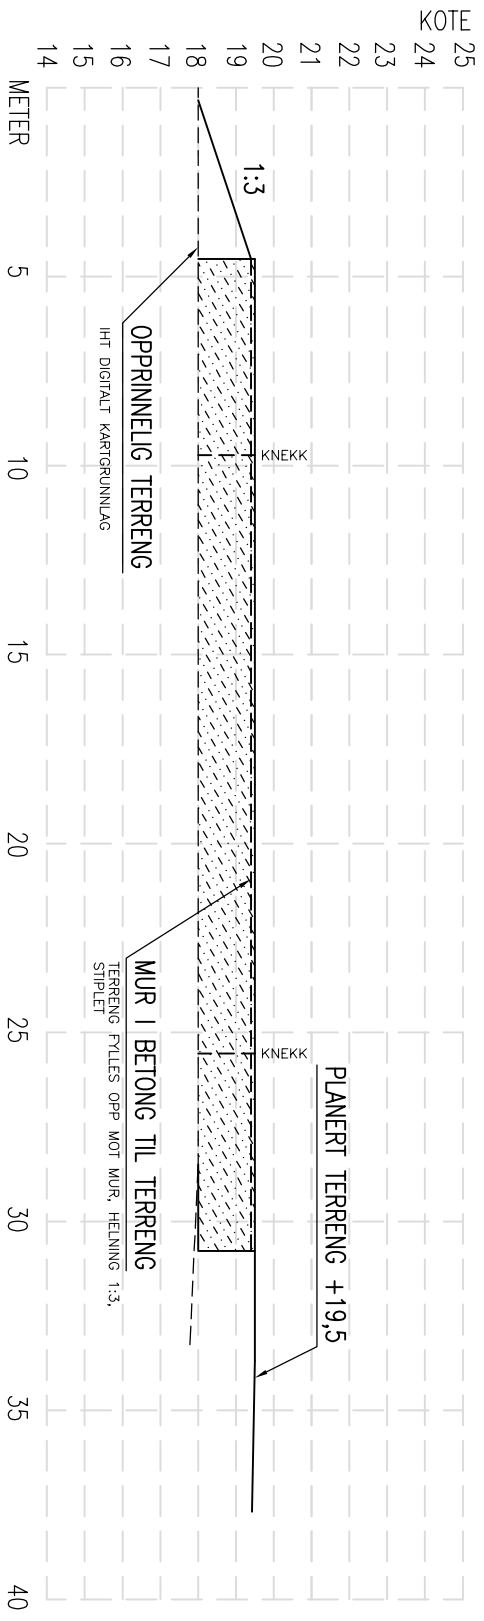

MURPROFIL 3

REV.	DESCRIPTION	DATE/SIGN		
	 arkoconsult ARKOCONSULT AS, Postboks 103, 5291 Vaalestf. Tel.: 56390003 – Fax.: 56191130 – Mob.: 93241511 Mail: post@arkoconsult.no – Org.nr.: 918269665 MVA	OBS! * TEGNINGEN KAN PRINTES I FEIL SKALA * IKKE TA MÅL DIREKTE PÅ TEGNING * BRUK BARE OPPGITTE MÅL	I HENHOLD TIL LOWERK ER DENNE TEGNINGEN ARKOCONSULT AS SIN EIENDOM. DENNE TEGNINGEN KAN IKKE BLI BRUKT, OFFENTLIGSGJORT ELLER GIS VIDERE TIL TREDJEPART UTEN VÅRT SKRITLIGE SAMTYKKE. OVERTREDELSE AV DETTE KAN SØKSMÅL.	
		BOLIG OG EIENDOM AS TOMANNSBOLIGER – VARDANE 151 GBNR. 134/478, ALVER MURPROFILER	REVISION/DATE: PROJECT NO.: 2020090	DRAWING NO.: 20820090A13
	SCALE: 1:200 DRAWN: LAH CHECKED: KFJ	FORMAT: A3 DATE: 28.10.20 DATE: 29.10.20		

NB: MÅL OPPGITT PÅ MURER VIL VÆRE OMTRENTLIGE. MURER MÅ PROSJEKTERES. AVIK KAN FOREKOMME SOM FØLGE AV PROSJEKTERING ELLER AVIK I DIGITALT KARTGRUNNLAG.