

SITUASJONSKART

Gnr/Bnr: 129/70
Adresse: Titlandsvegen 270
Eigar/søkar:

Kvalitet :

Målestokk: 1:500
Dato: 26.08.2021




Gjeldande plan :
Planformål :

Vår referanse: rahoas

Sign.

- | | | | |
|--|------------------------|--|------------|
| | Gjerde | | Bolighus |
| | Usikker eigedomsgrænse | | Andre bygg |
| | Målt eigedomsgrænse | | |

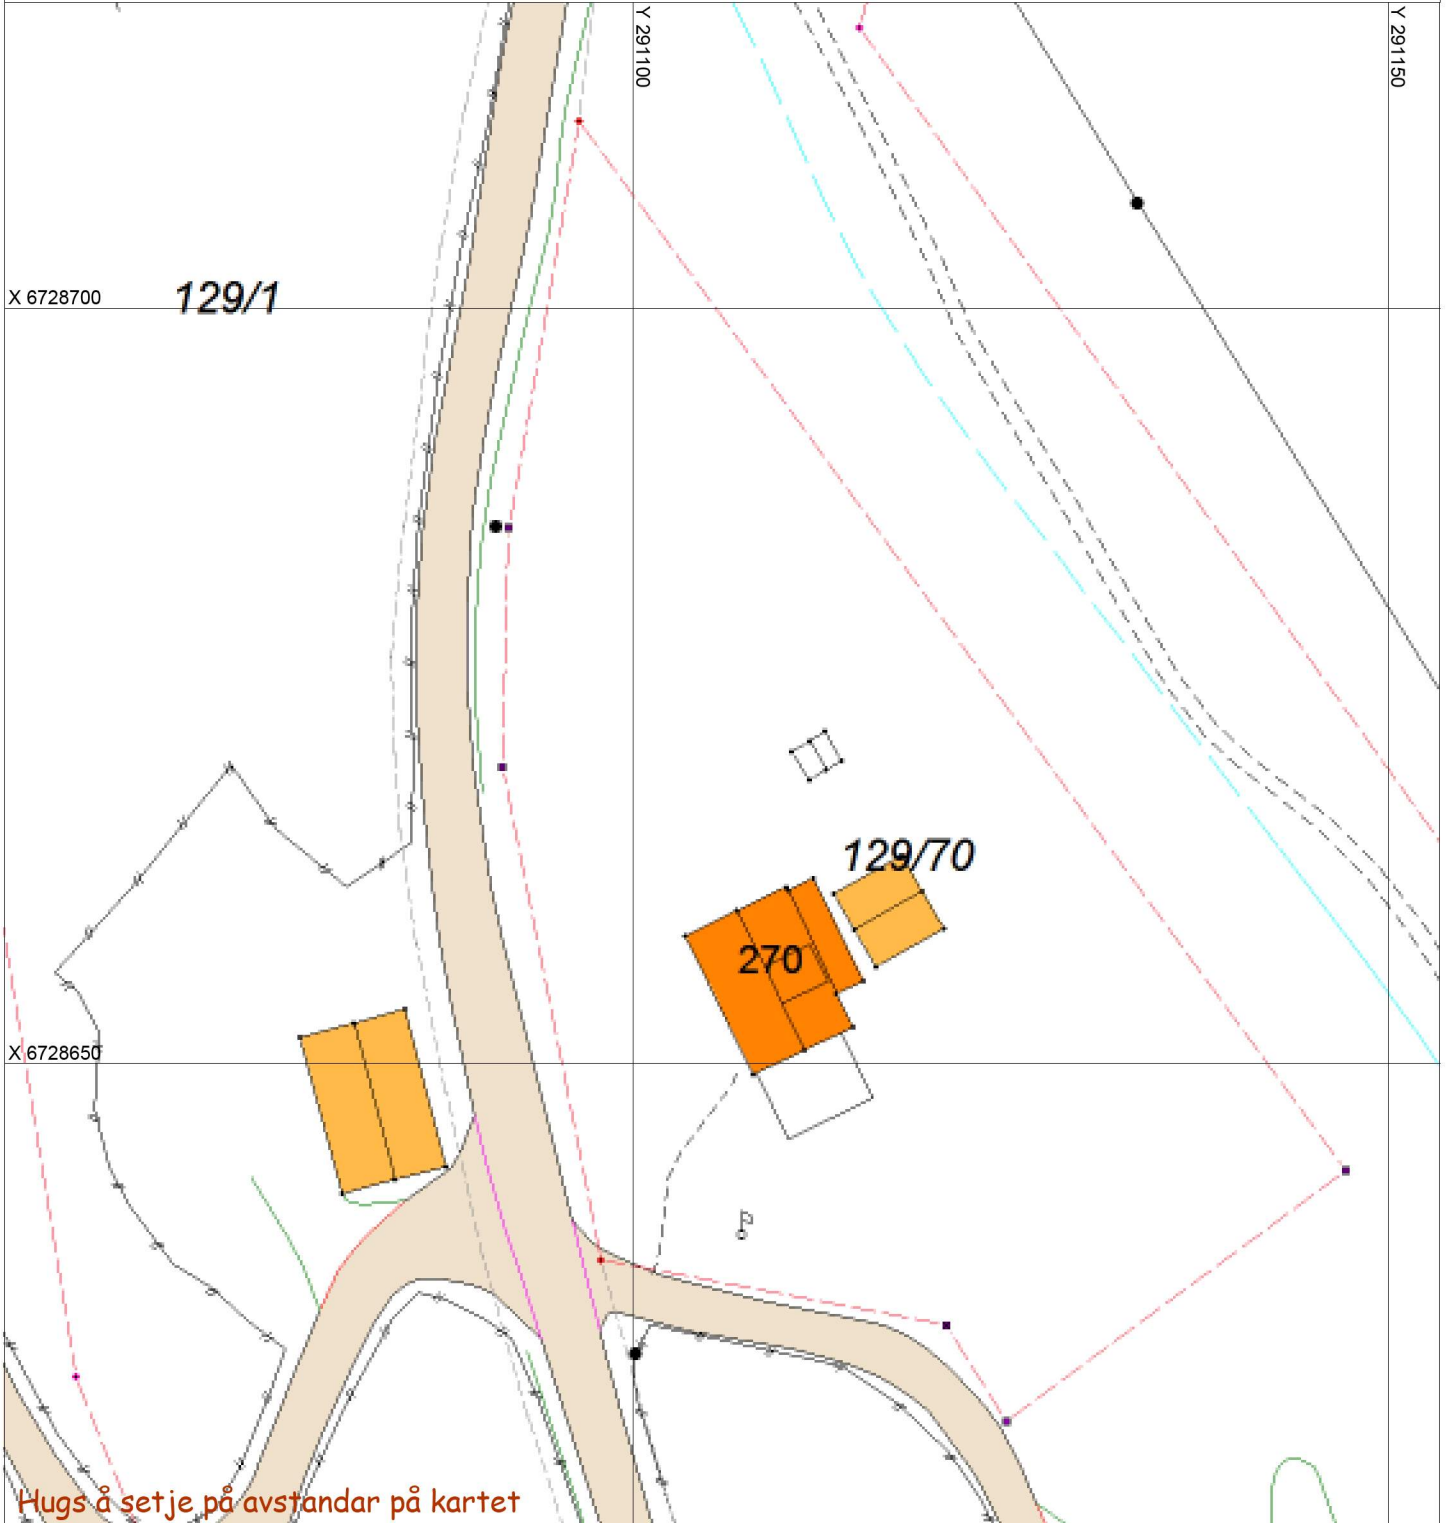

Hugs å setje på avstandar på kartet

SITUASJONSPLAN

Tiltak

Underskrift Situasjonsplan

Dato