



A	Justert	ib	HHFr	07.07.21
Rev.	Revisjonen gjelder	Utført	Kontr.	Dato

Skauge & Hausberg		Målestokk	Dato	06.07.21
Enebolig med garasje Rotevikshaugen 23, Frekhaug		304/43 Alver kommune	1 : 500	Tegnet Kontr.
ib		Projek status Salgstegning		Rev. A
Hellvik Hus AS Jærveien 1250, 4375 Hellvik 51 46 16 00 firmapost@hellvikhus.no www.hellvikhus.no		Tegning nr. S-01	Prosjekt nr.	Original
Tittel		Situasjonsplan		


Denne tegning er vår eiendom og må ikke urettmessig brukes eller etterlignes jfr. lov om åndsverk av 1961.

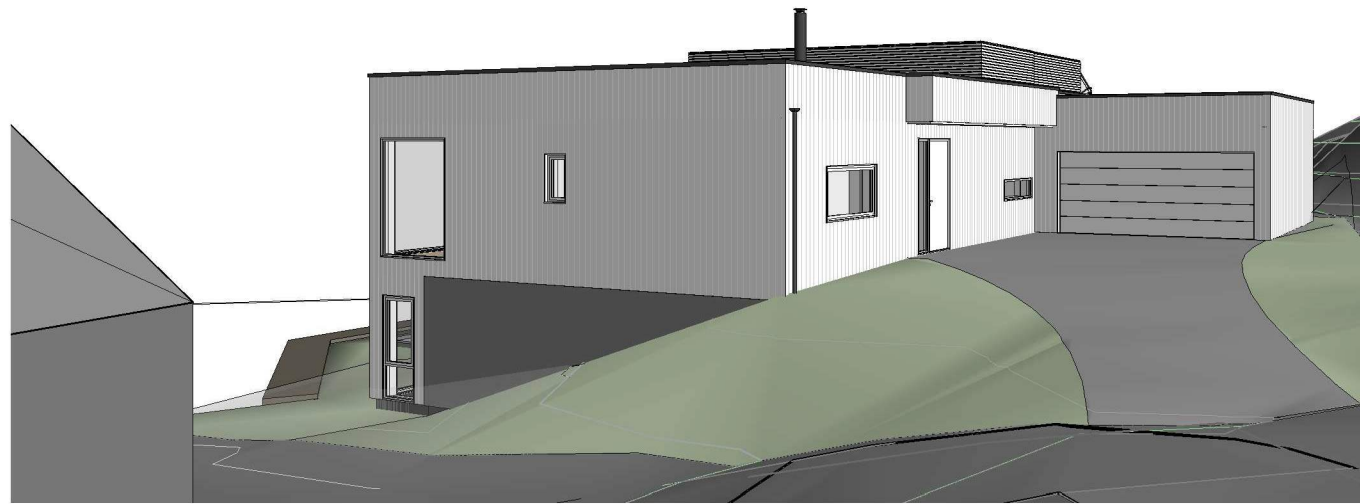

3D View 1

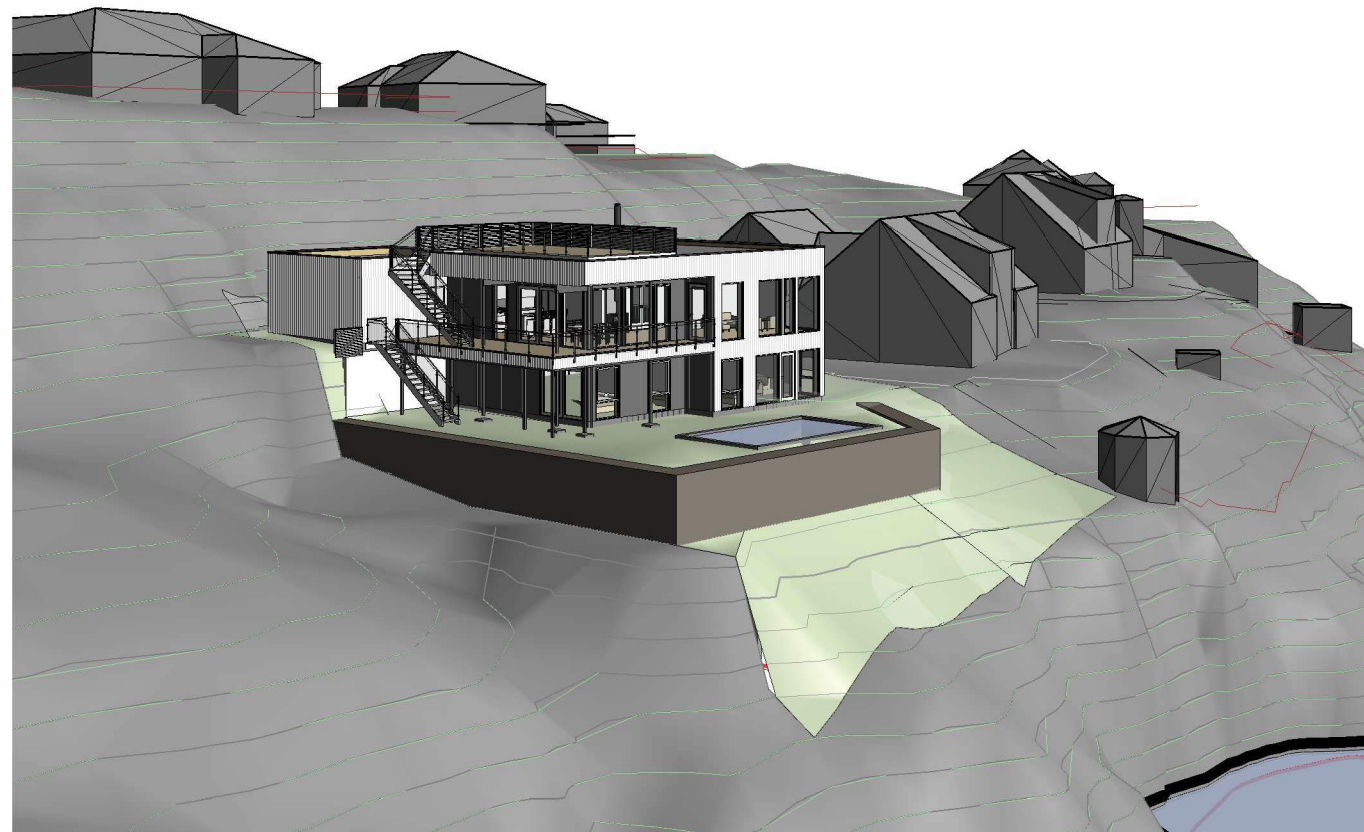





3D View 3

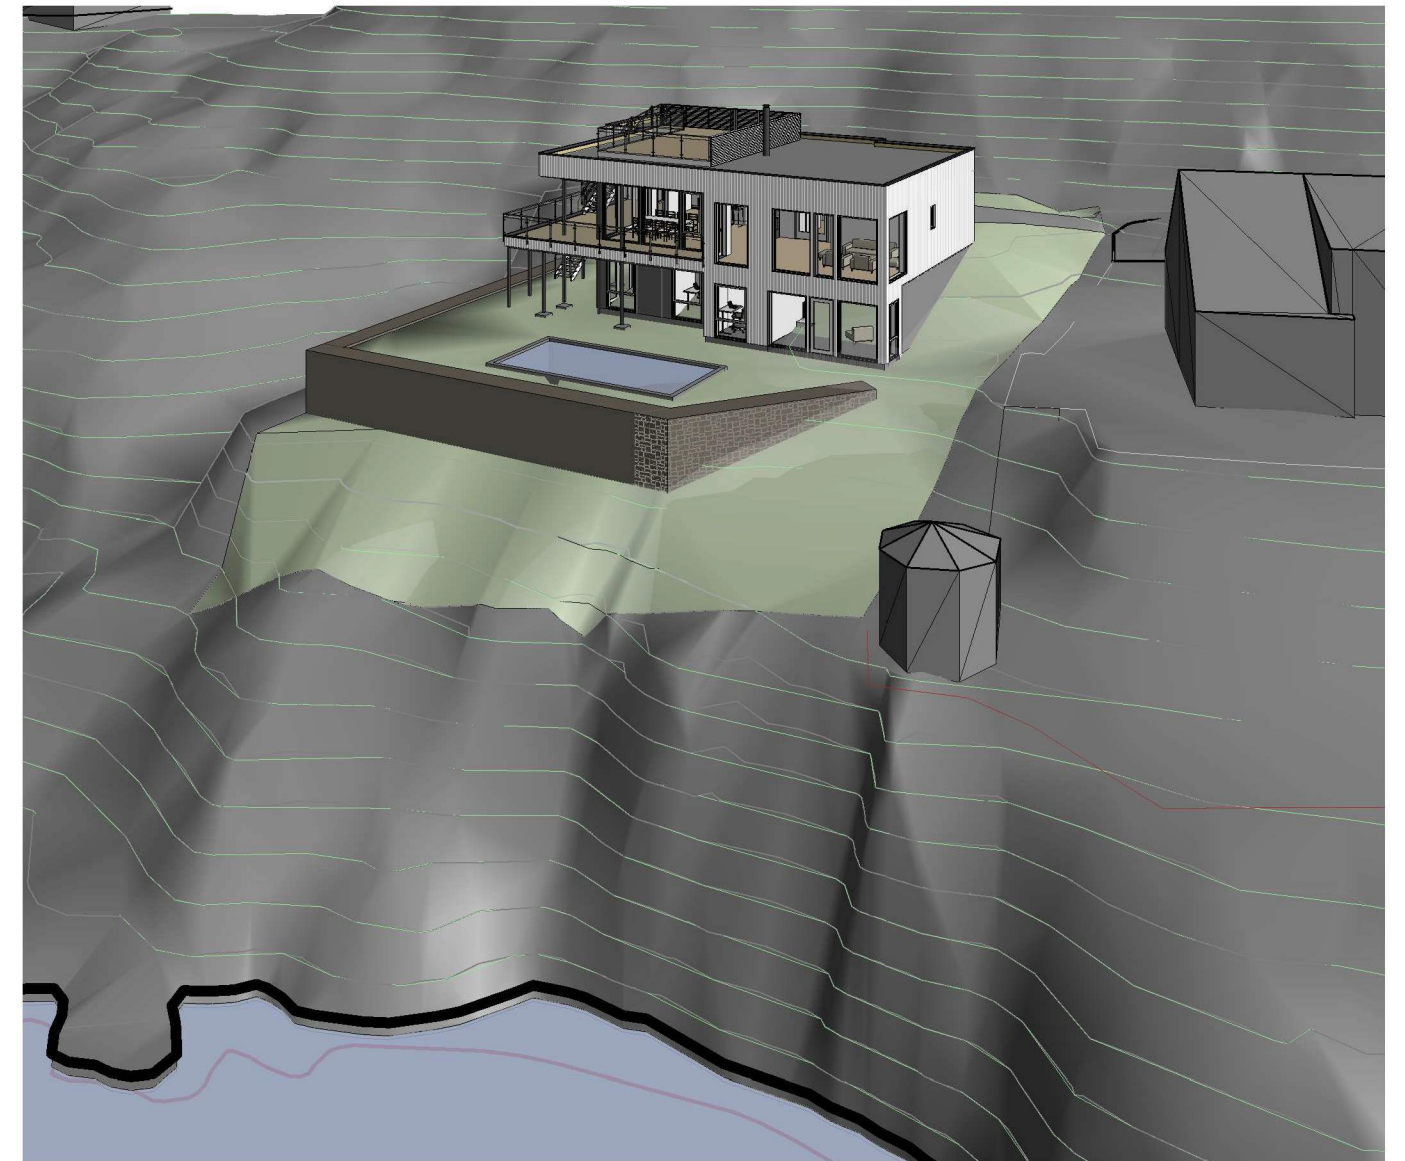

3D View 2

A	Justert	ib	HHFr	07.07.21
Rev.	Revisjonen gjelder	Utført	Kontr.	Dato


Skauge & Hausberg		Målestokk	Dato	06.07.21
Enebolig med garasje			Tegnet	ib
Rotevikshaugen 23, Frekhaug		304/43 Aver kommune	Kontr.	HHFrekh
 Hellvik Hus AS Jærveien 1250, 4375 Hellvik 51 46 16 00 firmapost@hellvikhus.no www.hellvikhus.no		Prosjekt status		Rev.
		Salgstegning		A
Tegning nr. S-02		Prosjekt nr.		Original
Tittel		Perspektiv terreng		

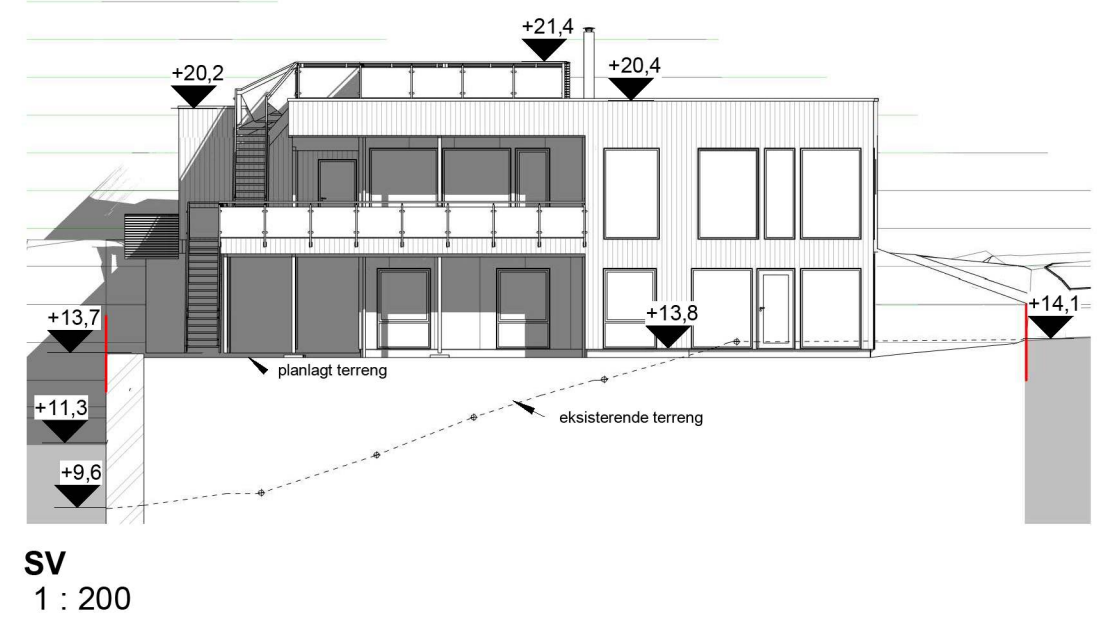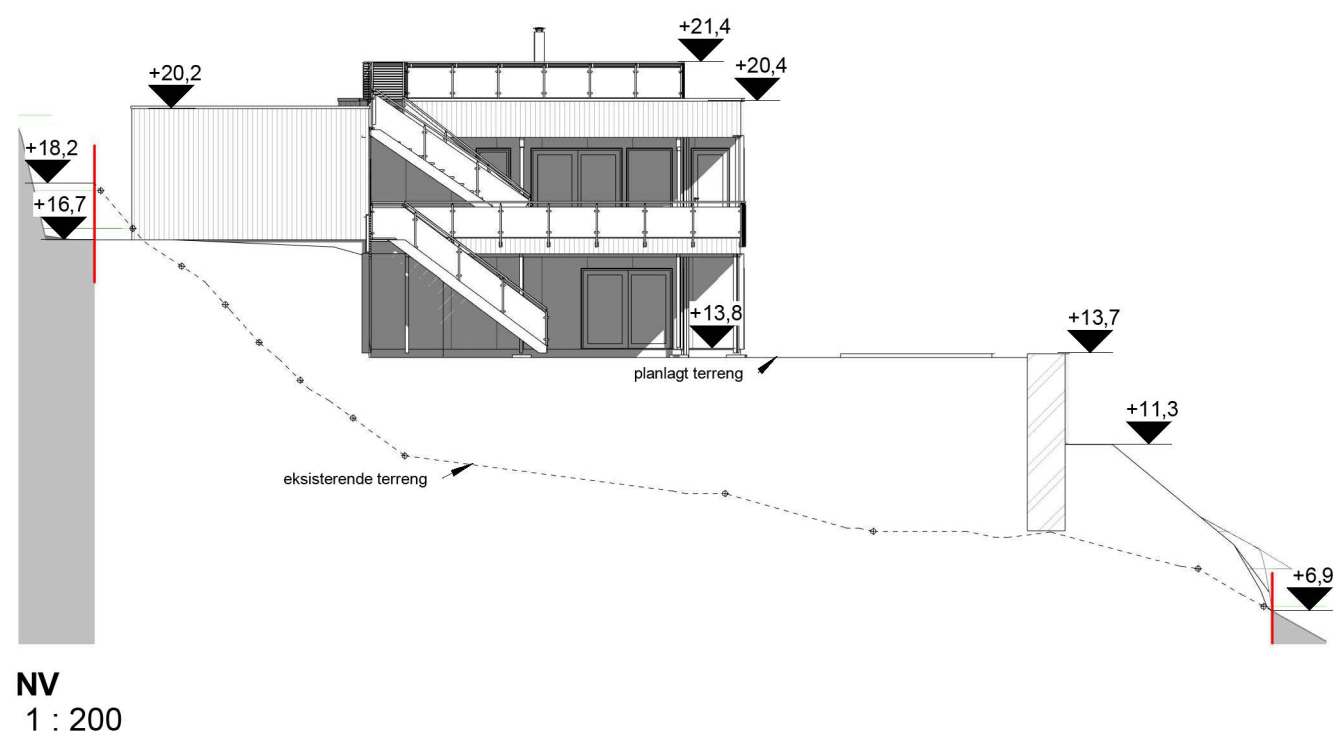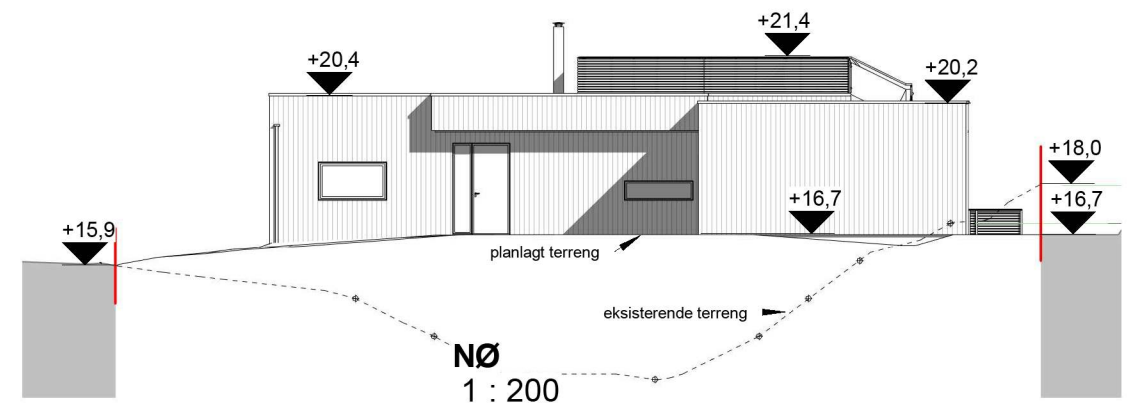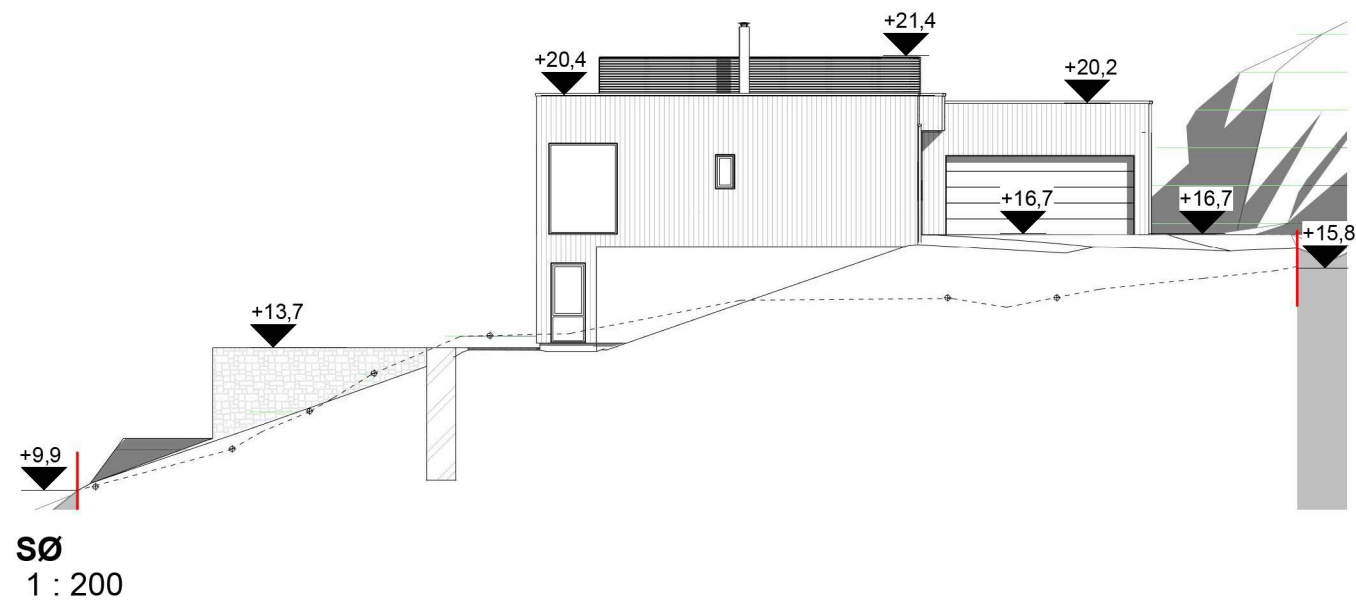


A	Justert	ib	HHFr	07.07.21
Rev.	Revisjonen gjelder	Utført	Kontr.	Dato

Skauge & Hausberg		Målestokk	Dato	06.07.21
Enebolig med garasje Rotevikshaugen 23, Frekhaug		304/43 Alver kommune	1 : 200	Tegnet Kontr.
 Hellvik Hus AS Jærveien 1250, 4375 Hellvik 51 46 16 00 firmapost@hellvikhus.no www.hellvikhus.no		Prosjekt status Salgstegning	Rev.	Original
Tegning nr. S-03		Prosjekt nr.	A	
Tittel		Profiler		


Denne tegning er vår eiendom og må ikke urettmessig brukes eller etterliknes jfr. lov om åndsverk av 1961.

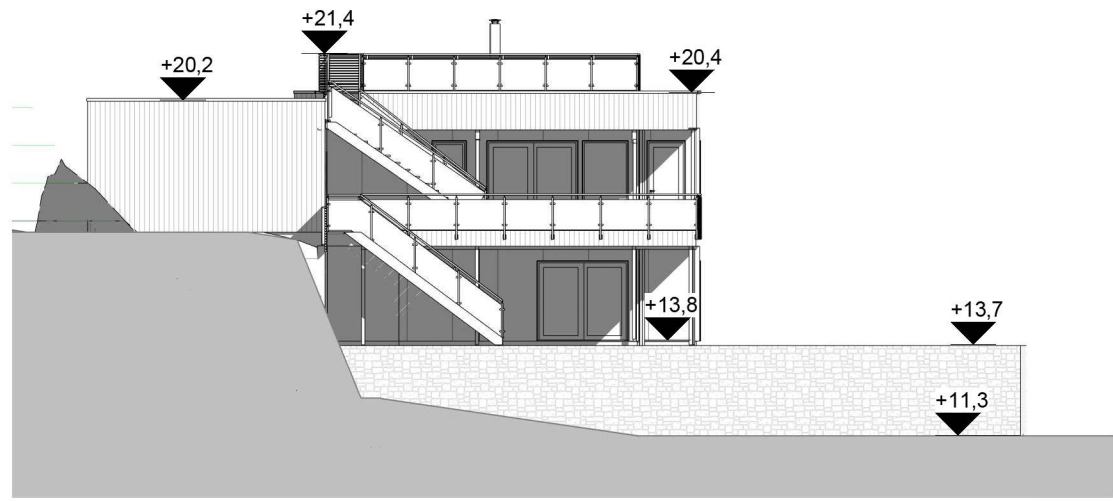

mur NV
1 : 200

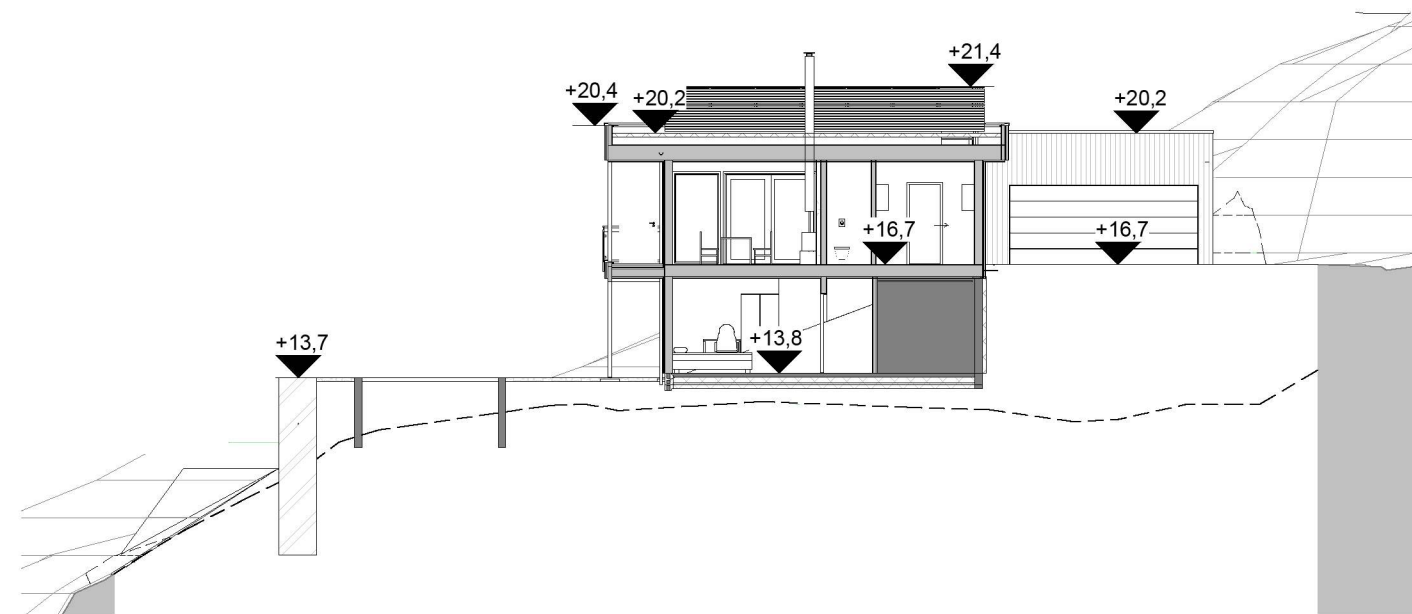

A
1 : 200

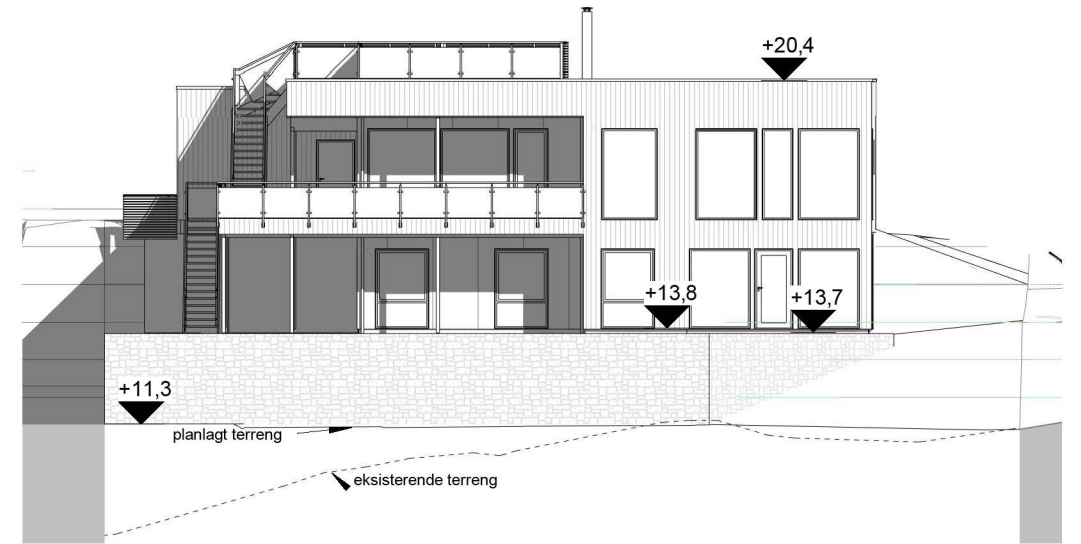

mur SV
1 : 200

NB! Murer > 0,5m sikres med gjerde e.l.

A	Justert	ib	HHFr	07.07.21
Rev.	Revisjonen gjelder	Utført	Kontr.	Dato

Skauge & Hausberg		Målestokk	Dato	06.07.21
Enebolig med garasje Rotevikshaugen 23, Frekhaug		304/43 Alover kommune	1 : 200	Tegnet Kontr.
ib		HHFr		ib
HHFr		Original		Rev. A
Tegning nr. S-04		Prosjekt nr.		Original
Tittel		Murer og snitt		
		Hellvik Hus AS Jærveien 1250, 4375 Hellvik 51 46 16 00 firmapost@hellvikhus.no www.hellvikhus.no		