


nordøst  
1 : 100

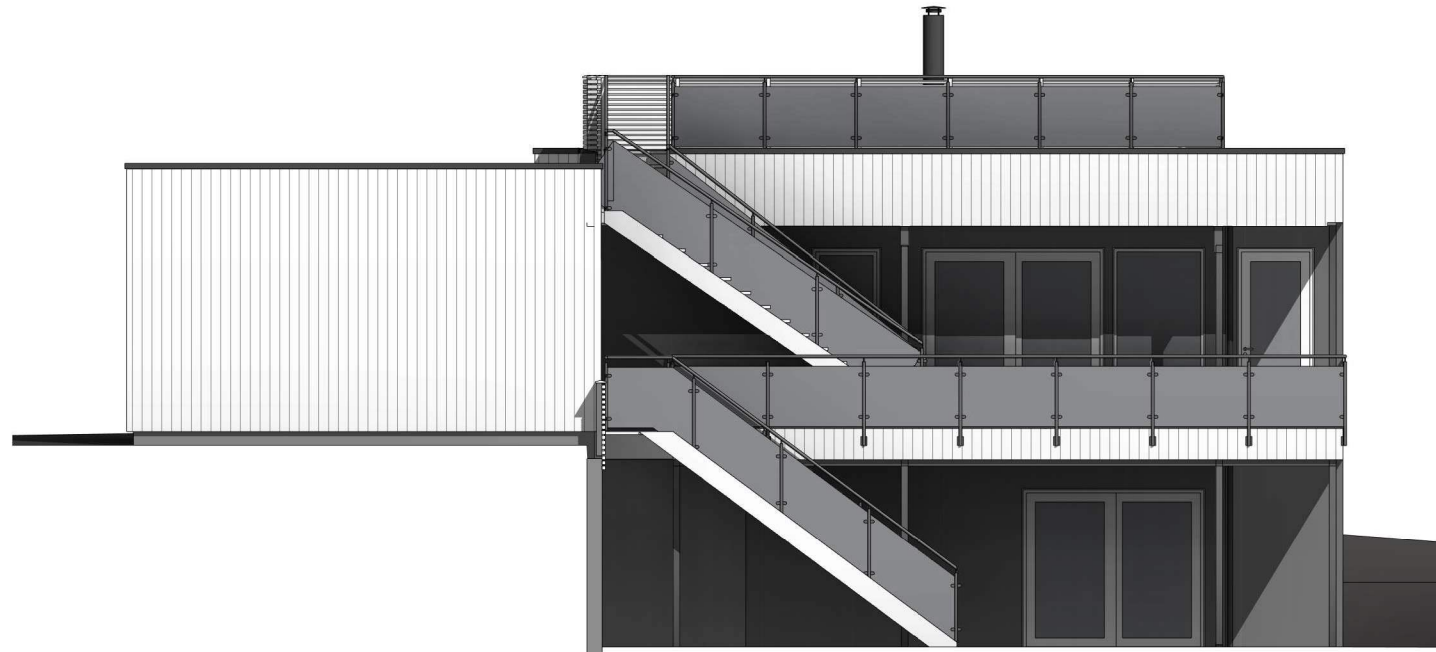

nordvest  
1 : 100

<b>Amalie H.Skauge &amp; Erik Hausberg</b> Enebolig 304/43 Rotevikshaugen 23, Frekhaug Alver kommune		Målestokk	Dato	05.05.21
		1 : 100	Tegnet	ib
		Prosjekt status	Kontr.	HHFrekh
		Skisse	Rev.	C
		Tegning nr.	Prosjekt nr.	Original Karma
		Tittel		
		Fasader II		

Rev.	Revisjonen gjelder	Utført	Kontr.	Dato
C	Rev.planløsning	ib	HHFr	09.07.21
B	Rev.utv.trapp	ib	HHFr	29.06.21
A	Justert iht.mail/skisse	ib	HHFr	28.06.21



Hellvik Hus AS  
 Jærveien 1250, 4375 Hellvik  
 51 46 16 00  
 firmapost@hellvikhus.no  
 www.hellvikhus.no