

Seim BYGG AS

Alver kommune
Fuglevikvegen

Date: 05.03.2021

Kontor/tegnl:
YK

Geddyent

Målestokk

EUREF89 - SONE 32 NN 2000 høyder

1:500

Situasjonskart Parkering

Dakark AS
Format A4

Etatsning for:

Etatsnr. nr.


904

Henvisning

Beregning:


Parkering

22 .
21 .
20 .
19 .
18 .
17 .

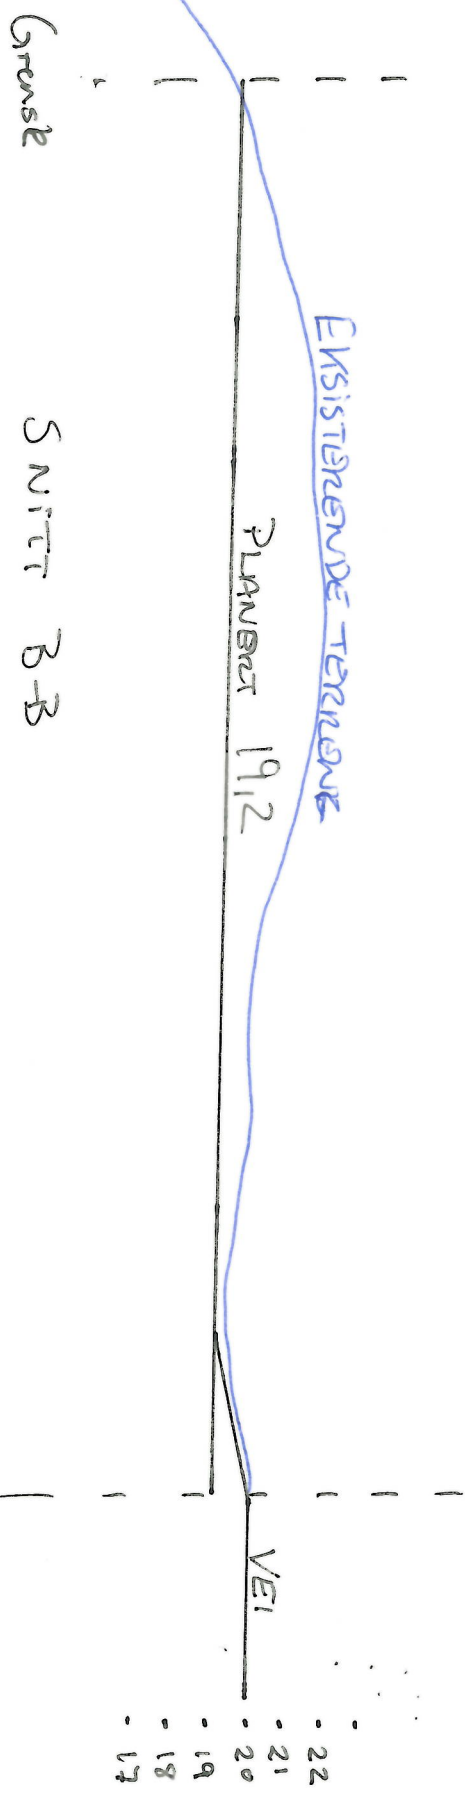

SNITT B-B
Gnr 172 Bnr 211

1 : 200

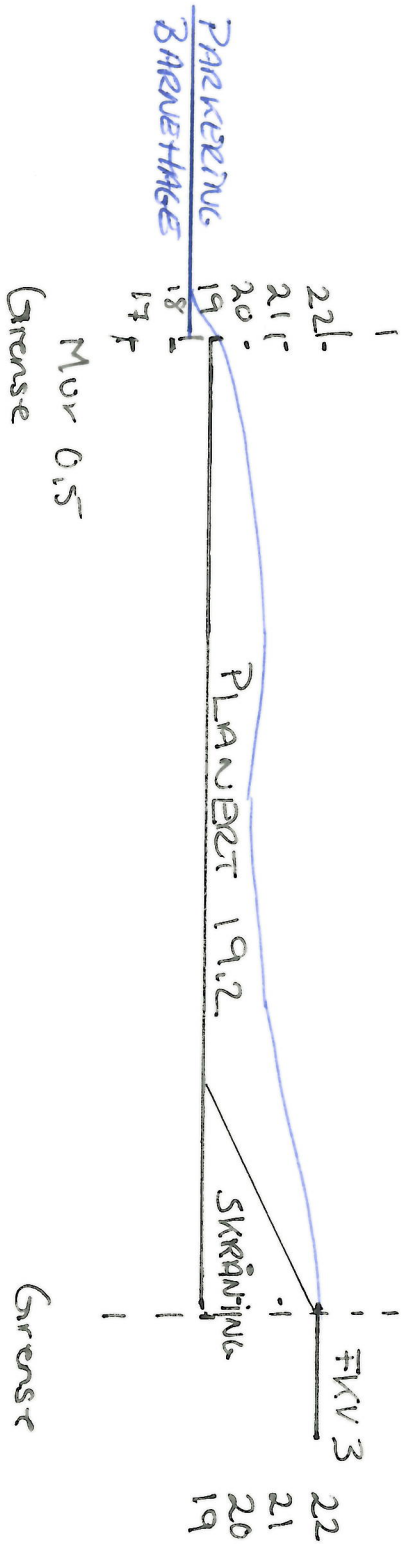

SNIITT A-A
 Gnr 172 Bnr 211

1:200