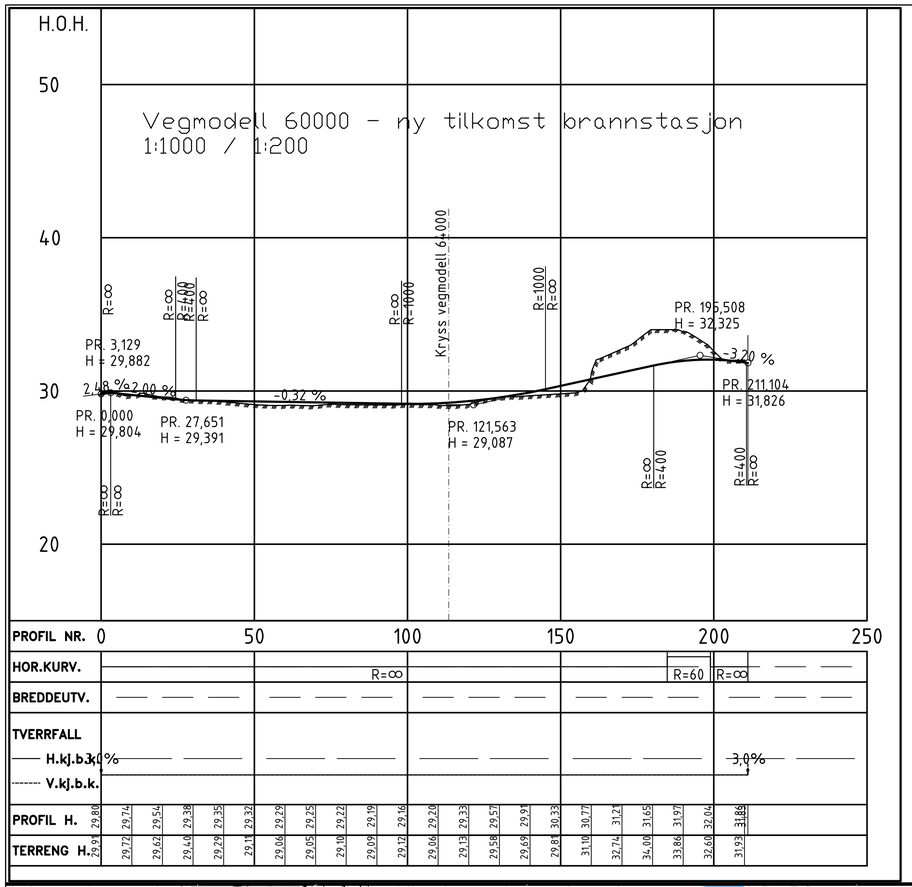

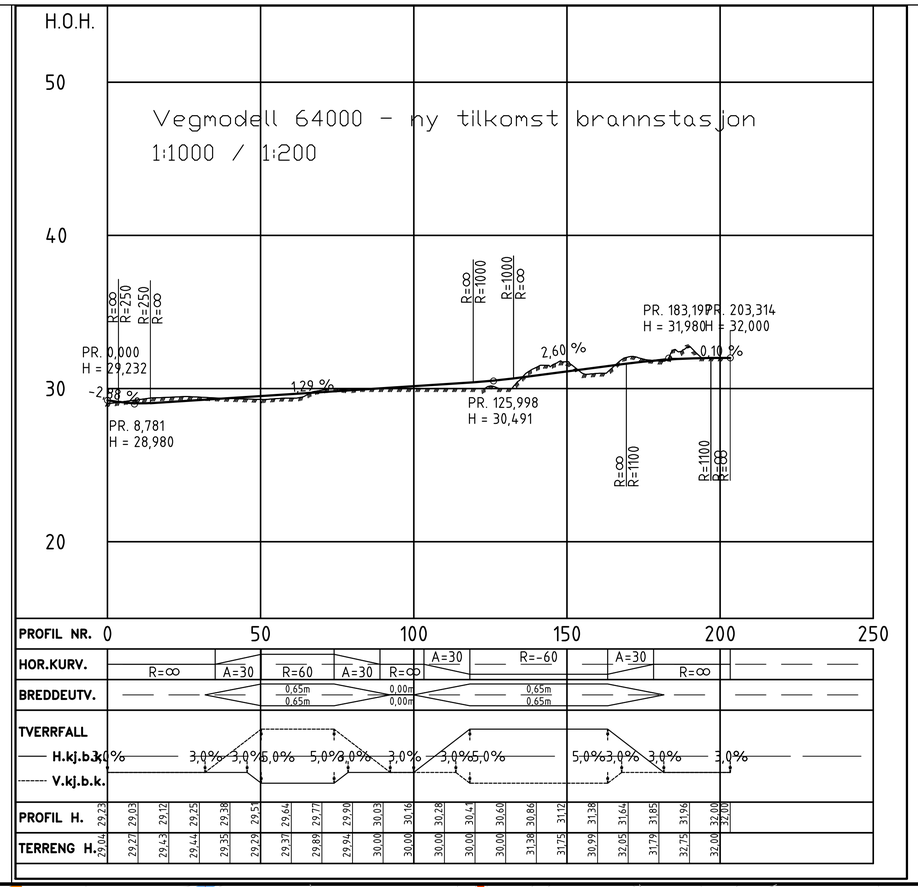

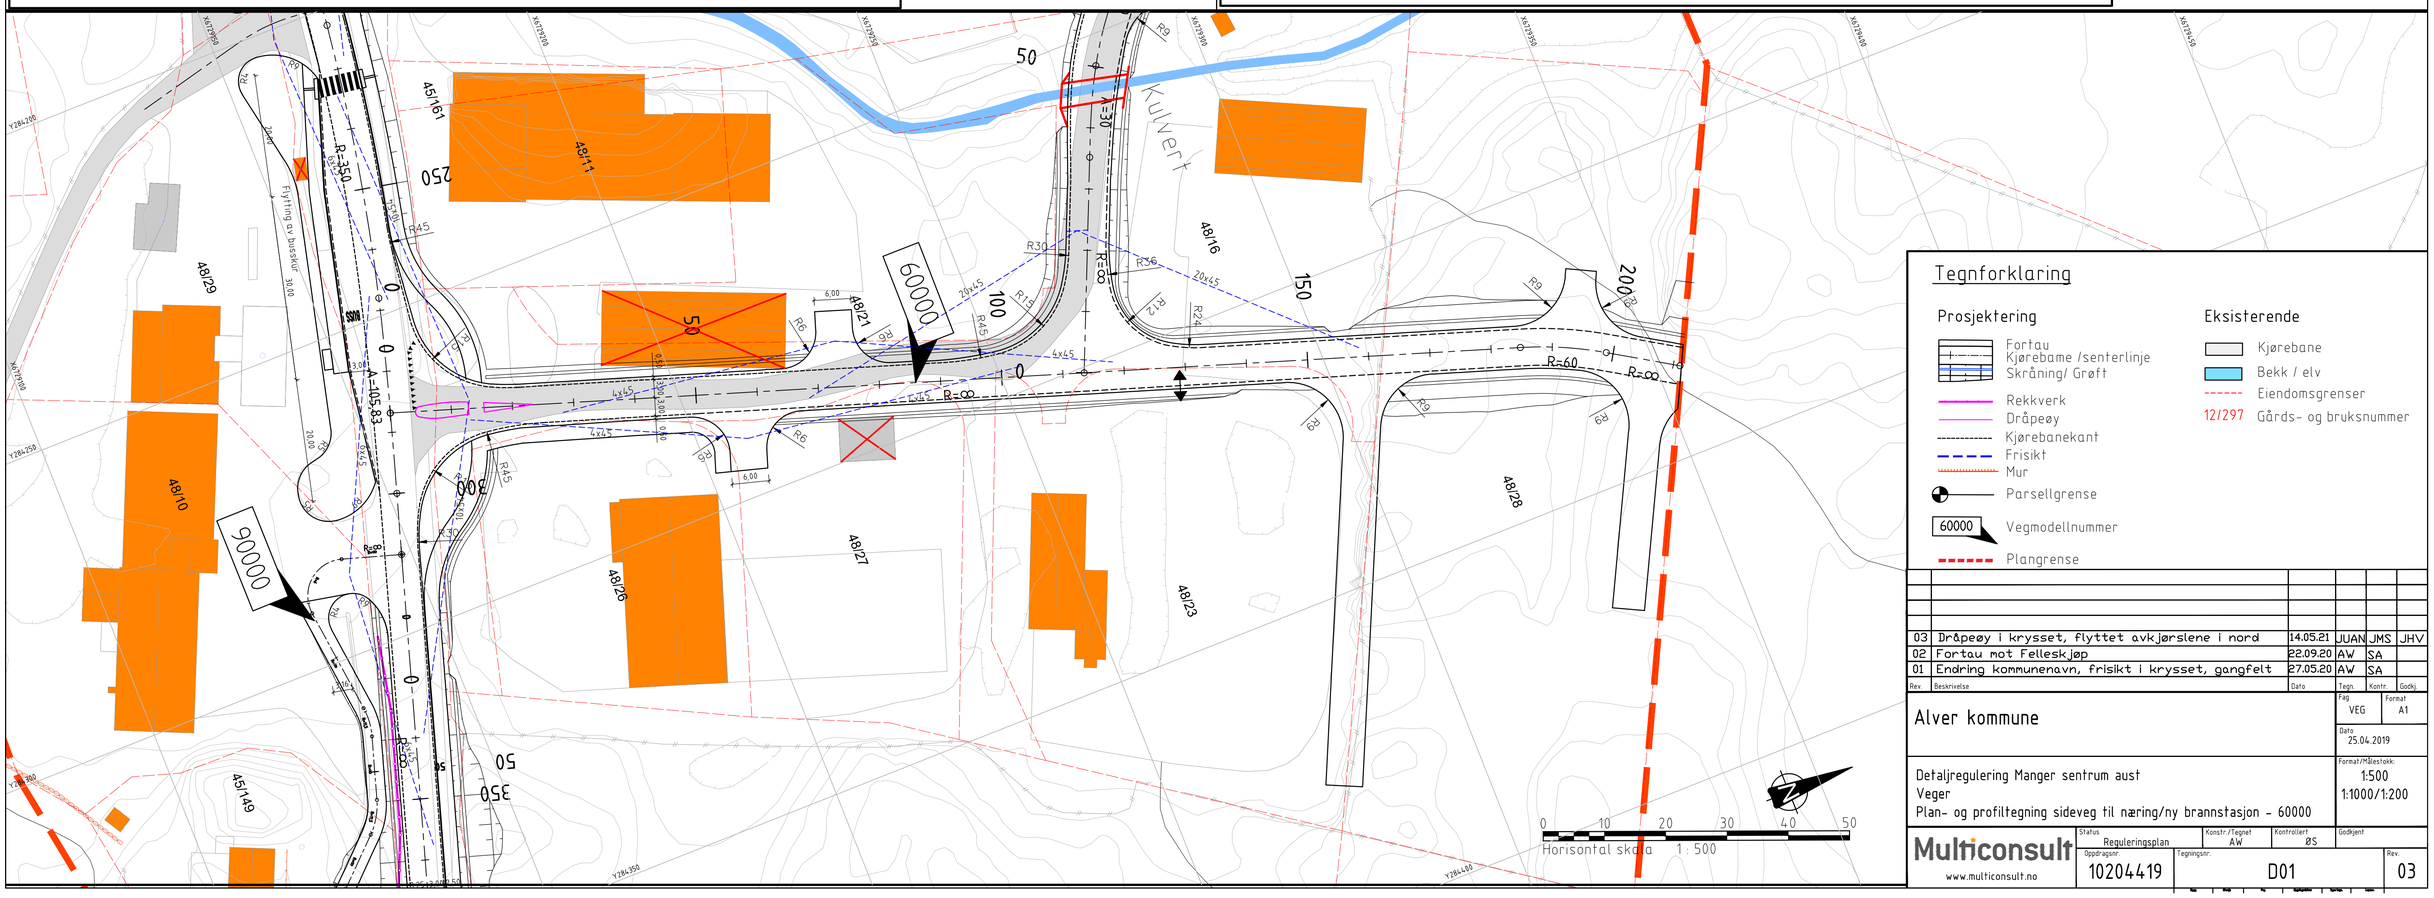

Tegnforklaring

Prosjektering

- Fortau
- Kjørebane /senterlinje
- Skråning/ Grøft
- Rekkverk
- Dråpeøy
- Kjørebanekant
- Frisikt
- Mur
- Parsellgrense
- 60000 Vegmodellnummer
- Plangrense

Eksisterende

- Kjørebane
- Bekk / elv
- Eiendomsgrenser
- 12/297 Gårds- og bruksnummer

Rev.	Beskrivelse	Dato	Tegn.	Kontr	Godkj
03	Dråpeøy i krysset, flyttet avkjørslene i nord	14.05.21	JUAN	JMS	JHV
02	Fortau mot Felleskjøp	22.09.20	AW	SA	
01	Endring kommunenavn, frisikt i krysset, gangfelt	27.05.20	AW	SA	

Alver kommune

Fag: VEG | Format: A1

Dato: 25.04.2019

Detaljregulering Manger sentrum aust
Veger
Plan- og profiltegning sideveg til næring/ny brannstasjon - 60000

Format/Målestokk: 1:500 1:1000/1:200

Multiconsult
www.multiconsult.no

Status	Konstr./Tegnet	Kontrollert	Godkjent
Reguleringsplan	AW	ØS	

Oppdragsnr.	Tegningsnr.	Rev.
10204419	D01	03

\\brg-nasuni-01\BRG_Oppdrag\102041\10204419-01\10204419-01-03 ARBEIDSOMRÅDE\10204419-01-RIVEG\10204419-01-04 TEGNINGER\01 Layout\LAY_D_01.dwg - Layout: (01) - Plottet av: juan, Date: 2021.06.11 kl 9:32