




Rødøyvegen (Fv 525)
Normalprofil med busslomme, snitt ved pel. 380
M = 1:50 (A1)

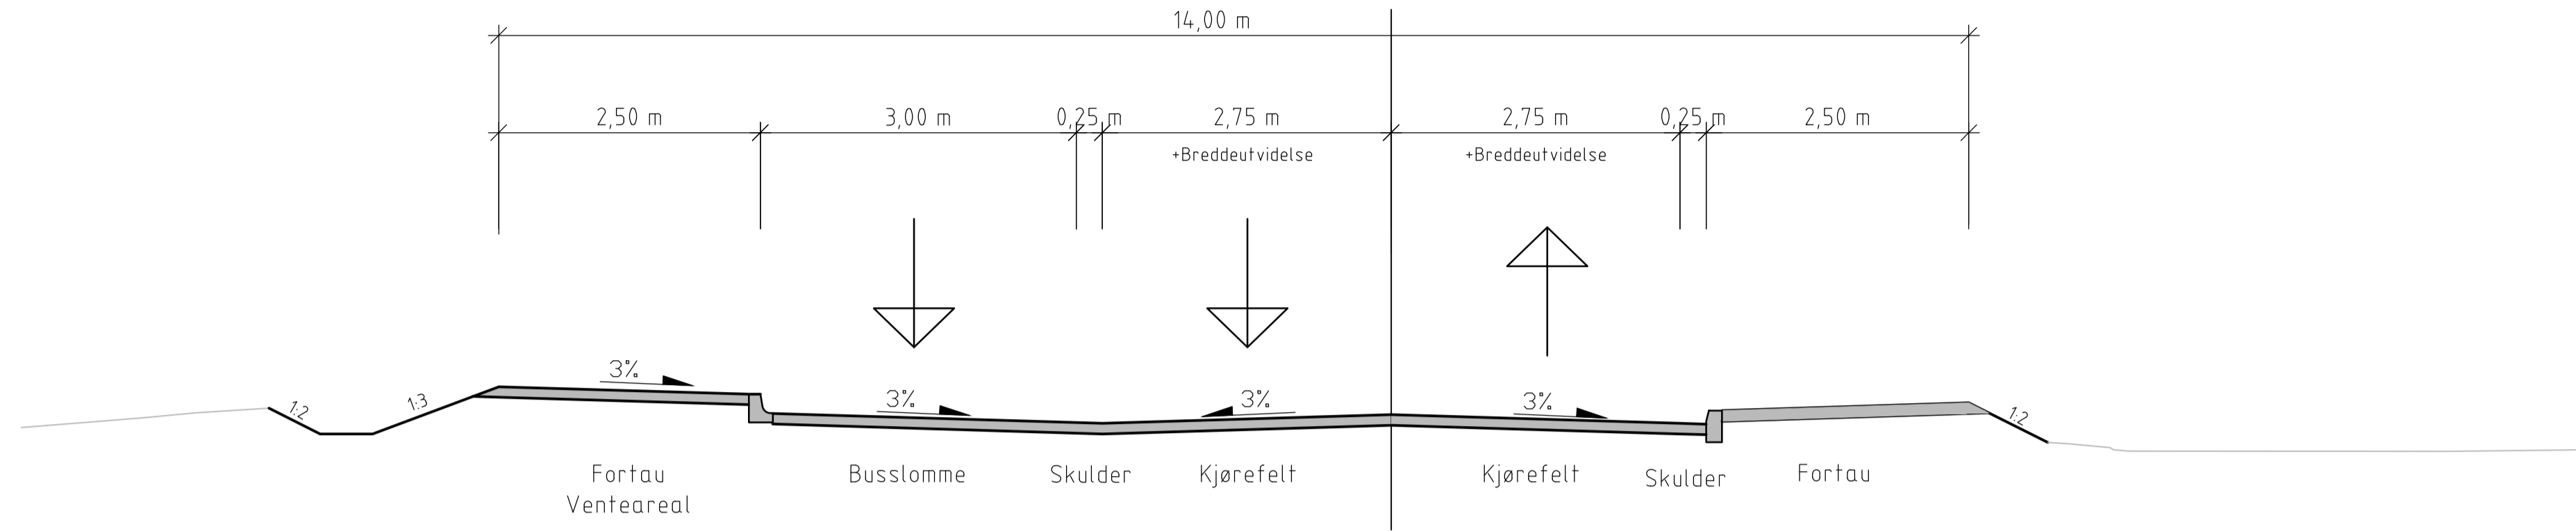

Rødøyvegen (Fv 525)
Normalprofil, snitt ved pel. 130
M = 1:50 (A1)

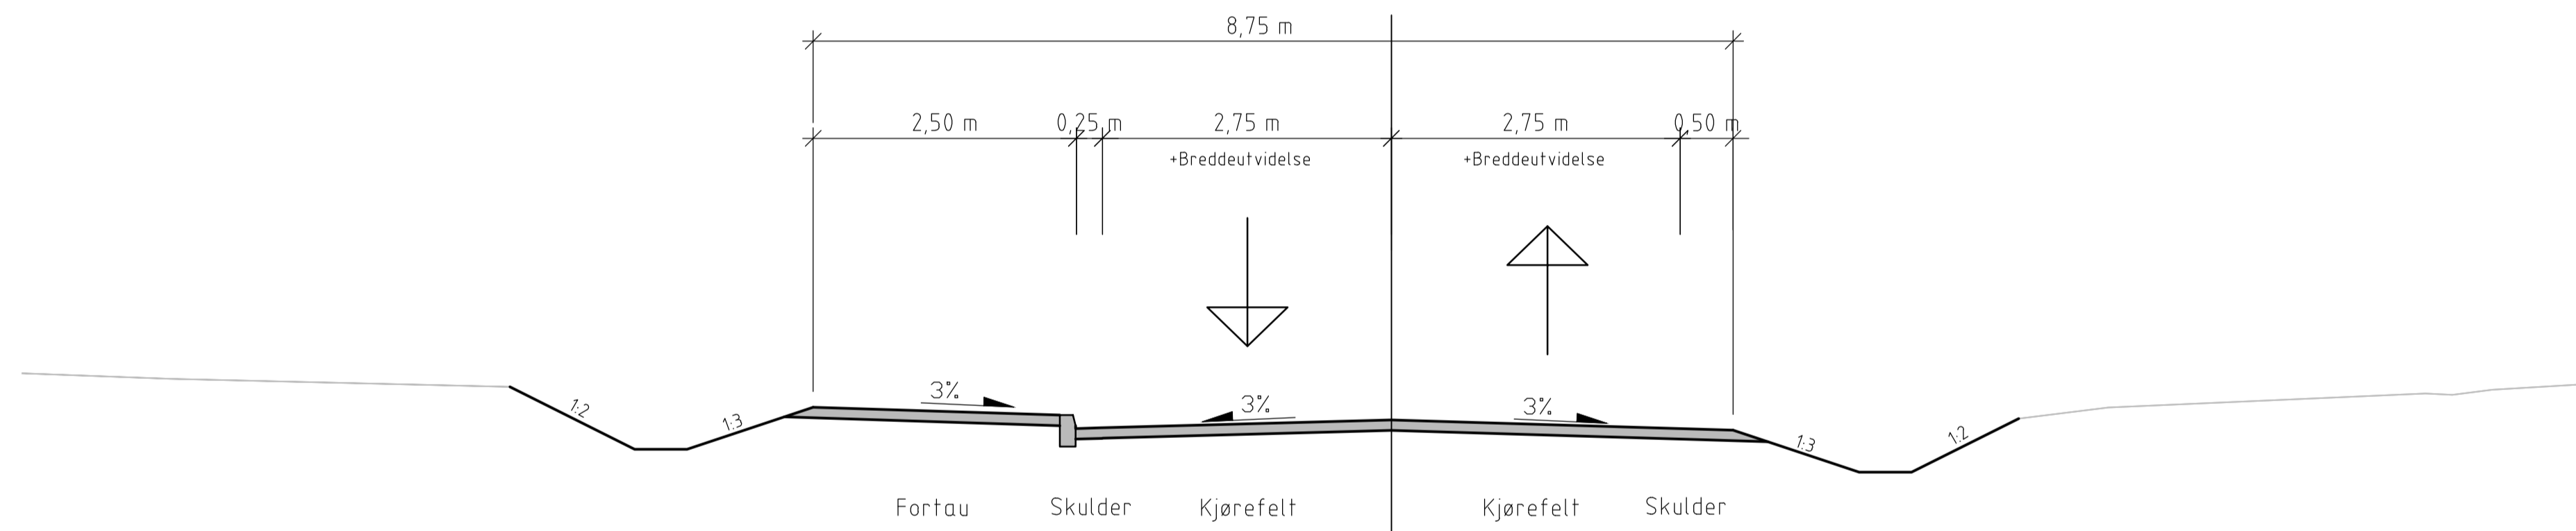

Ny adkomstveg brannstasjon
Normalprofil, snitt ved pel. 50
M = 1:50 (A1)

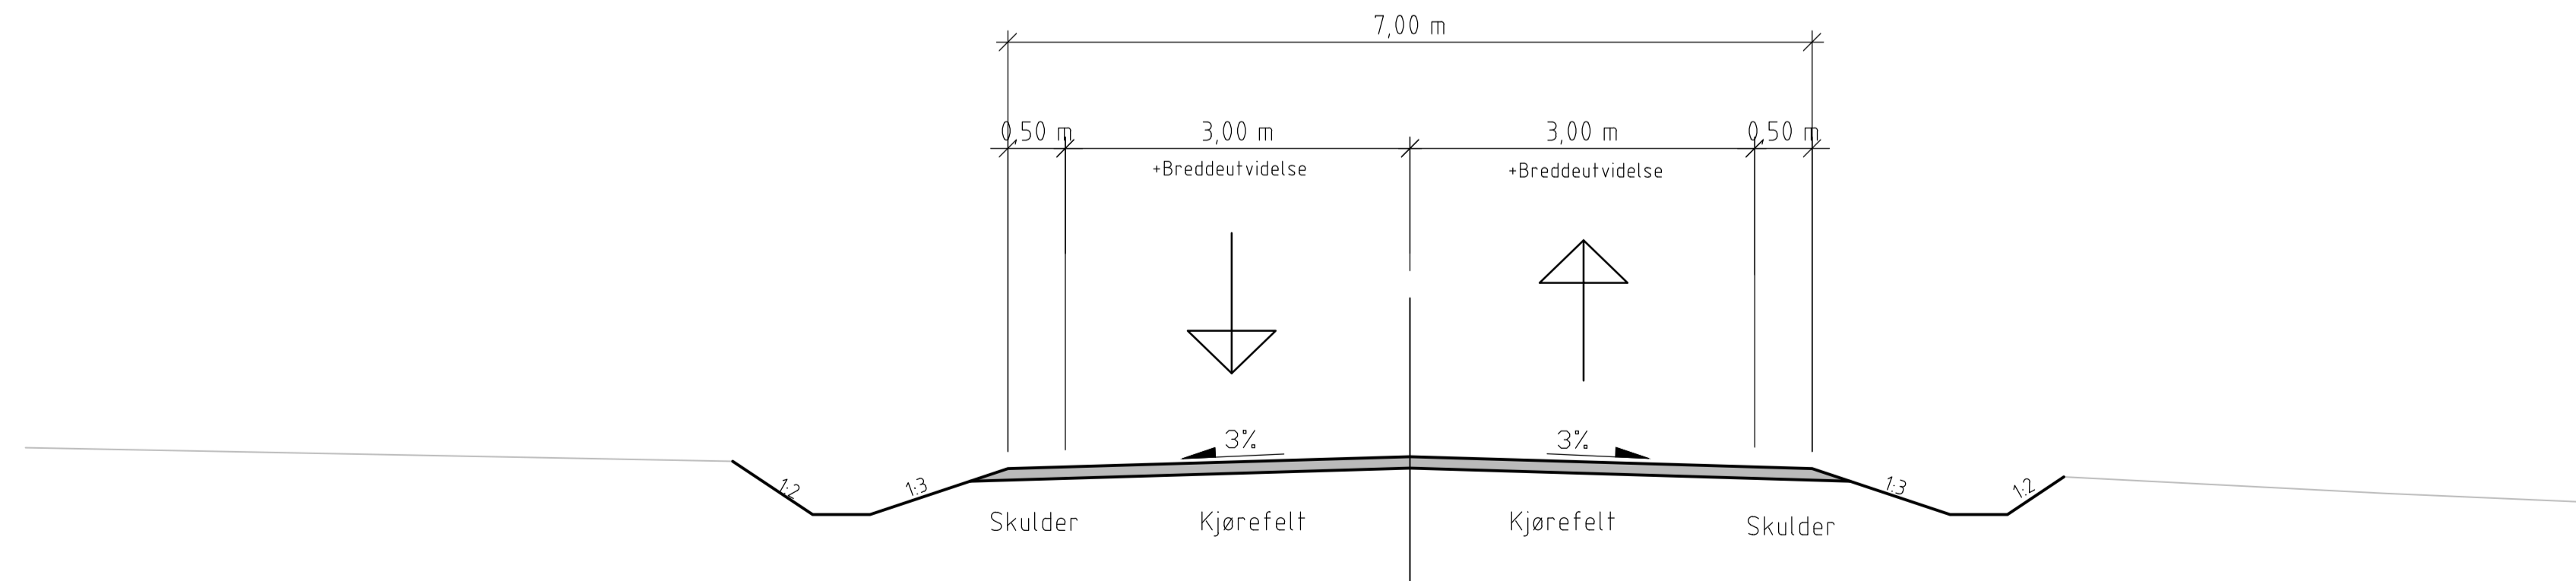

01	Endring kommunenavn, frisikt i krysset, gangfelt	27.05.20	AW	SA
Rev.	Beskrivelse	Dato	Tegn.	Kontr.
	Alver kommune		VEG	Formål A1
				Dato 25.04.2019
	Detaljregulering Manger sentrum aust			Formål/Bestikk 1:50
	Veger			
	Typiske profiler			
Status	Reguleringsplan	Konstr./Tegnet	Kontrollert	Godkjent
Oppdragsnr.	10204419	Tegningsnr.	AW	ØS
www.multiconsult.no			F01	01