



Kartkilde: Ambita/Infoland

Hjelmås
VVS a/s

Vidar Fjell-Solend
Eknes 139/94

DATA DESIGN SYSTEM

REV	ANT	REVIDERINGEN GJELDER

SIGN	DATO

Bjørnegga variant


TEGN	KR
GODKJ	LO
DATO	10.12.2018

PROSJ NR	NS39
TEGN NR	503
MAL	1 : 250

G NR.	B NR.
KOMMUNE:	

IDEHUS Situasjonsplan

TEGNINGEN MÅ HVERKEN HELT ELLER DELVIS KOPIERES ELLER BENYTTES VED UTFØRELSE AV ARBEIDER SOM IdehusGruppen AS IKKE MEDVIRKER I

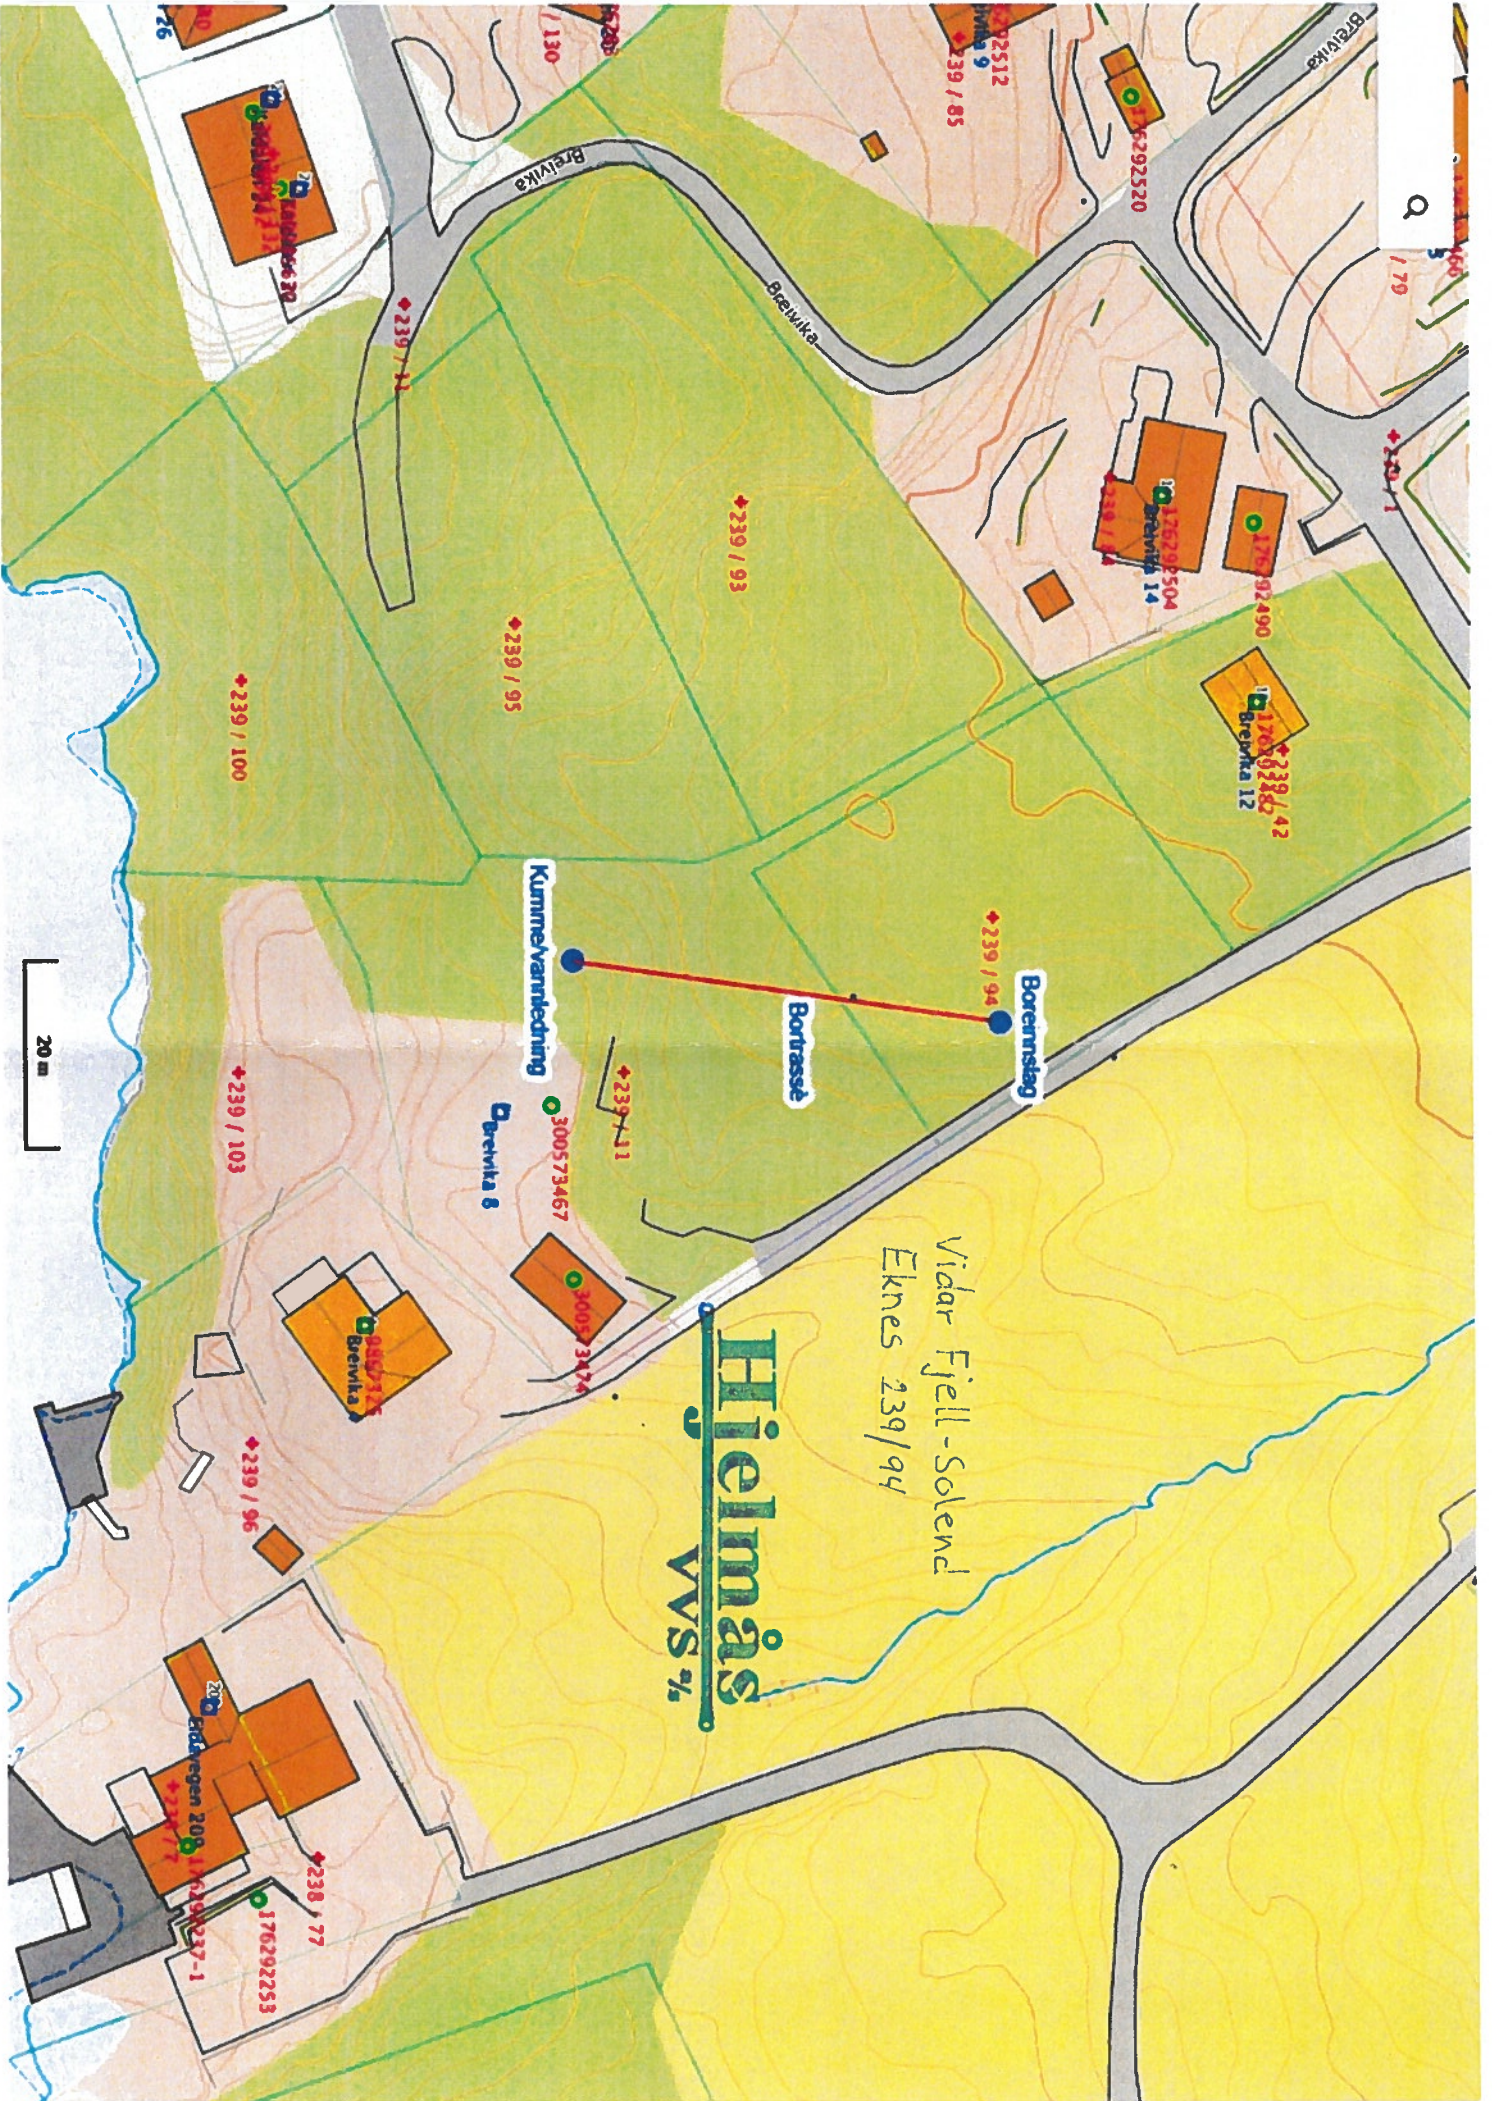

Vidar Fjell - Solend
Eknes 239/94

Hjelmås VVS %

Borenslag

Bortasse

Kummevarnledning

Breivika 8

Breivika 12

Breivika 14

239 / 100

239 / 93

239 / 95

239 / 103

239 / 11

Breivika 7

239 / 96

Breivika 20

Breivika 20

17629253

Breivika 14

Breivika 12

239 / 42

176292490

Breivika 14

Breivika 14

239 / 94

239 / 85

176292512

Breivika 9

238 / 130

238 / 130

238 / 130

Breivika 30

Breivika 30

170

166

20 m