LINDÅS KOMMUNE
TEKNISK KONTOR
5100 ISDALSTØ

LINDÅS KOMMUNE
INGENIØRVESENET
0091 21.4.76
Arkiv nr. 84-4

KARTSKISSE / SITUASJONSPLAN

MÅLESTOKK 1:1000

EIGAR AV HOVUDBRUKET Bjørn Kvalvågnes ADR. Vågsvatnet

EIGAR AV TOMTA Astrid Kvalvågnes ADR. Bergsvinsb. Rådmannsvei Fana

TOMTA UTSKILD FRÅ Kvalvågnes GNR. 84 BNR. 4

MATRIKKELNR PÅ TOMTA Ubje Øyslebø mm GNR. BNR.

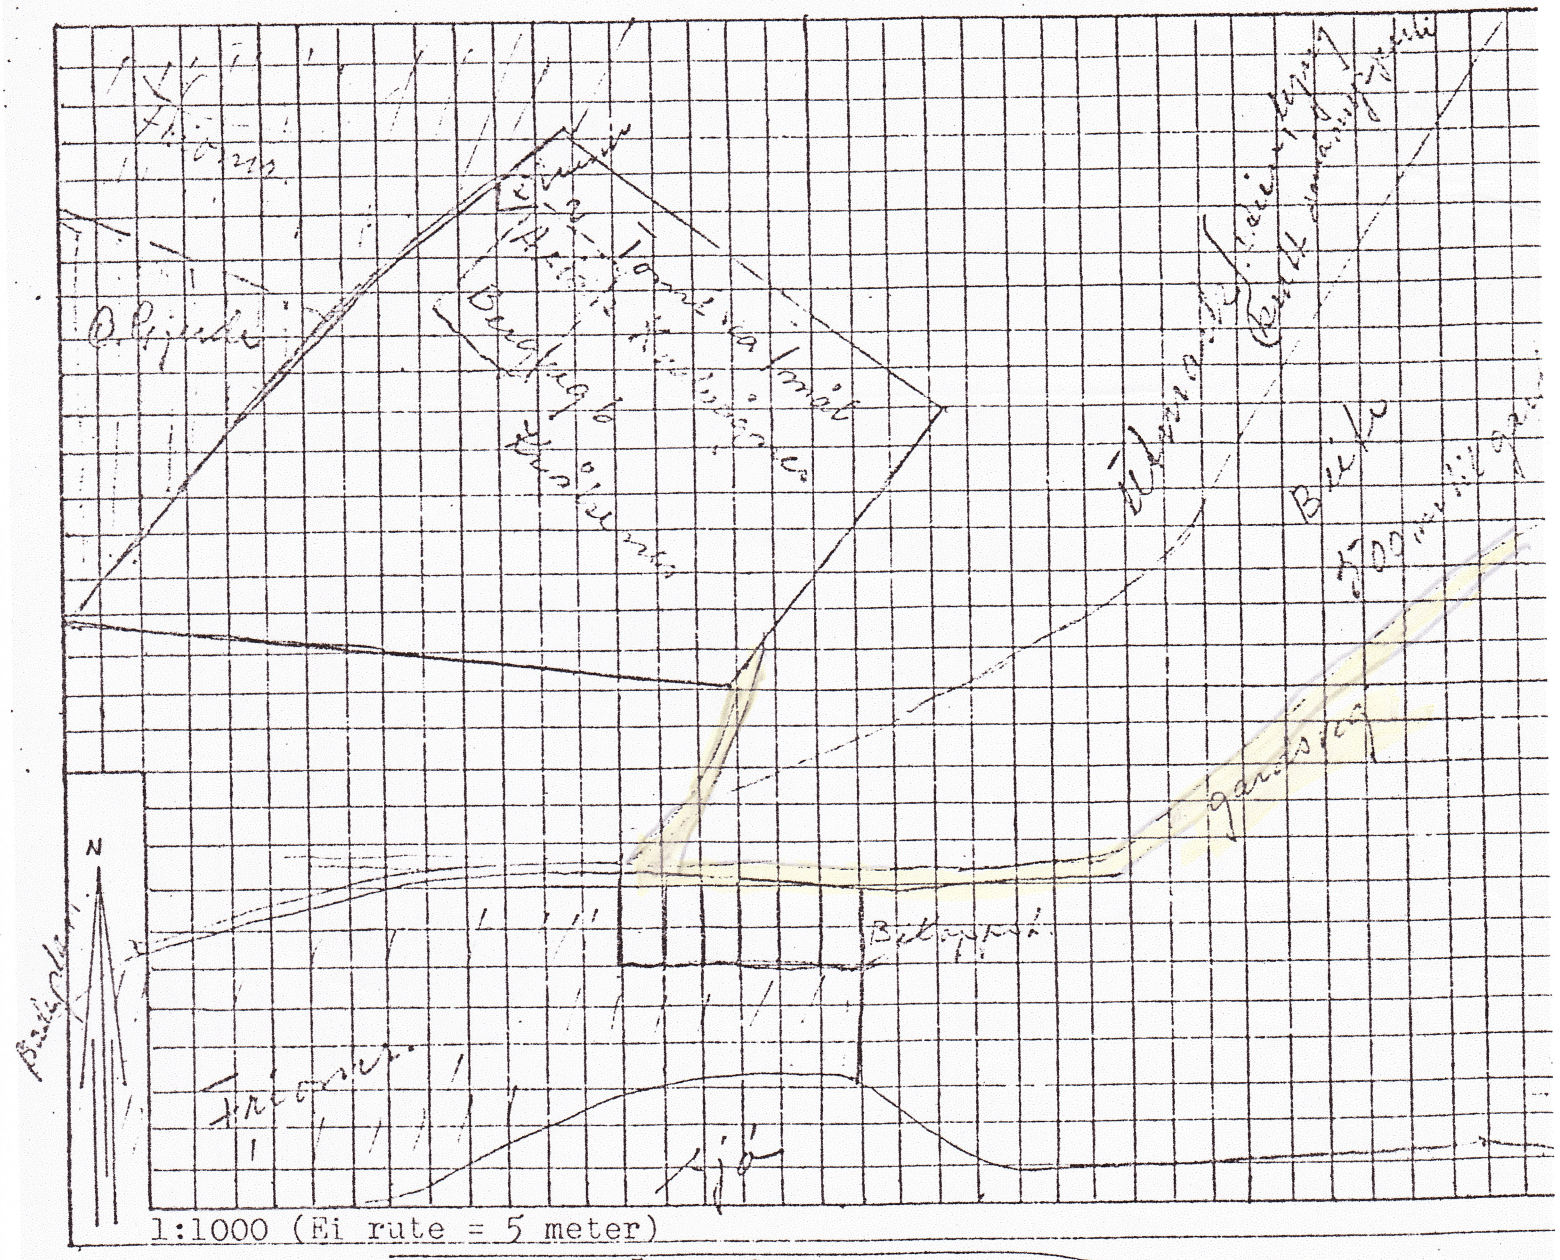

1:1000 (Ei rute = 5 meter)
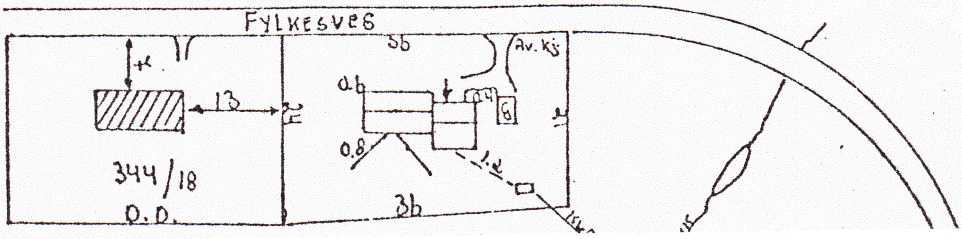
Eks.