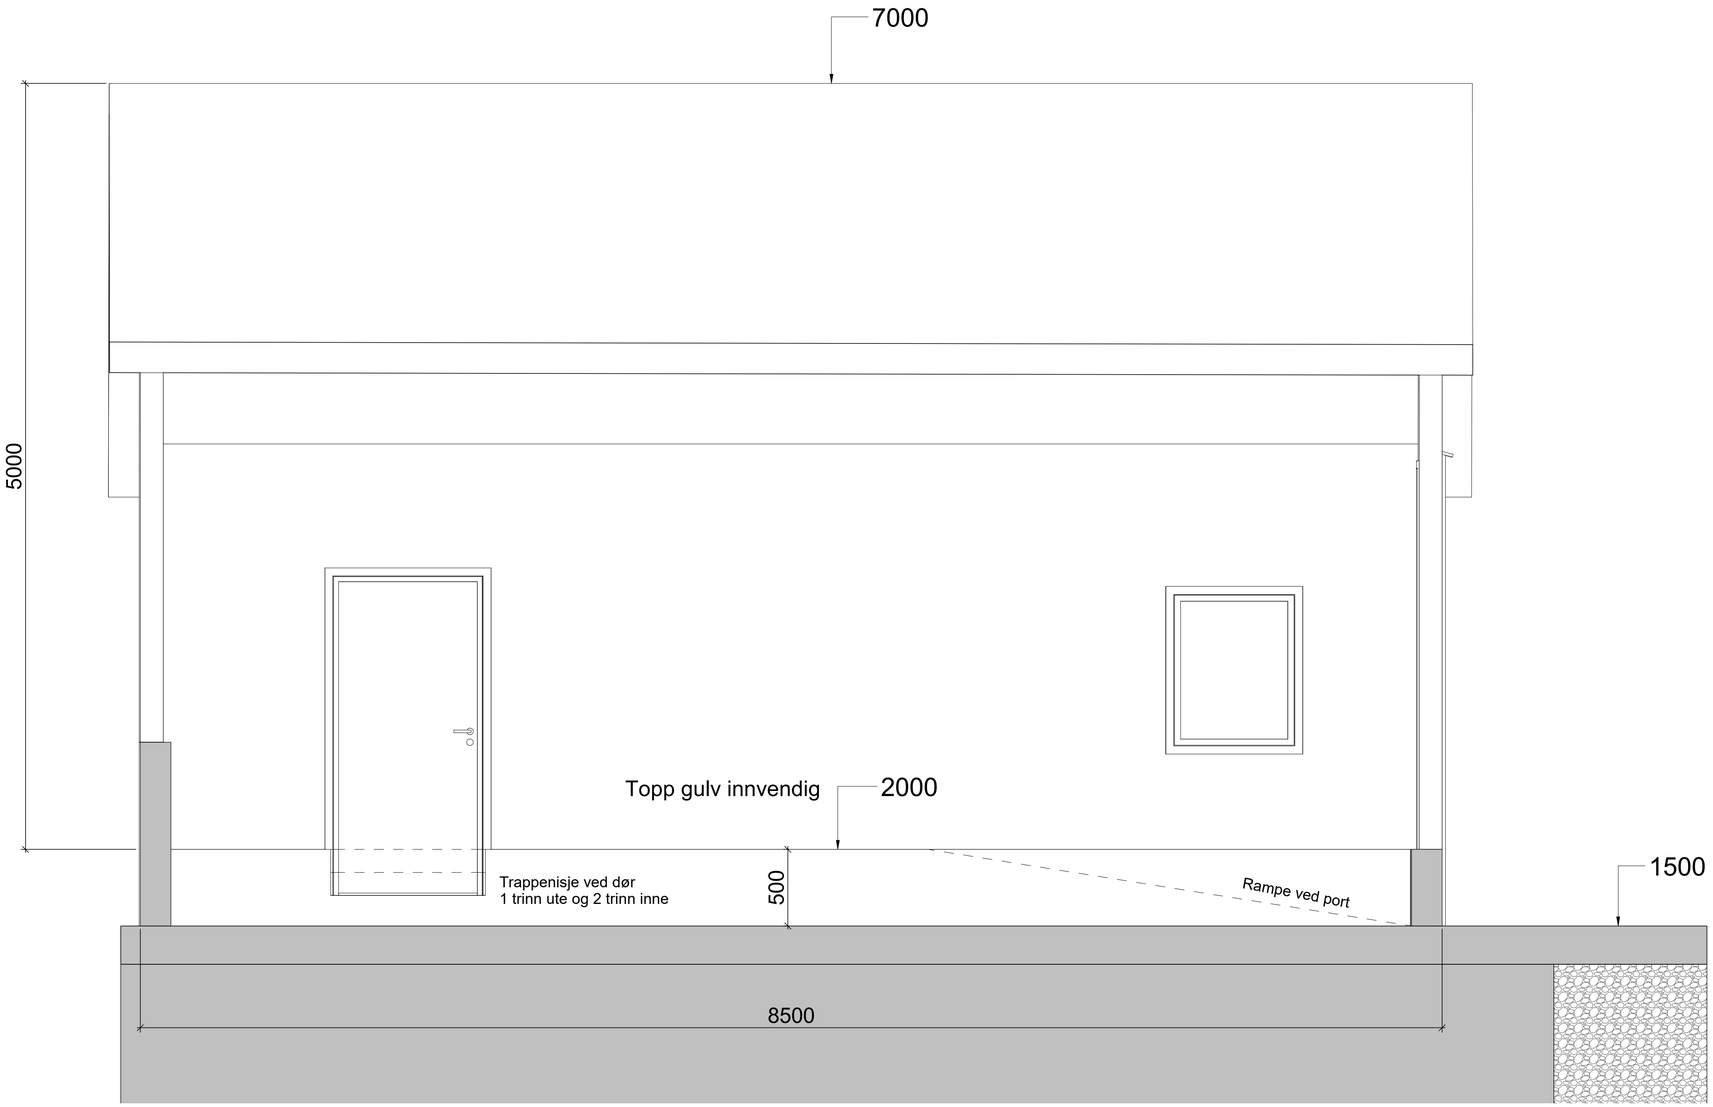

FORKLARING:

Rev.	Beskrivelse	Dato	Tegn.	Kontr.	Godkj.

Kai og naust
Vigleik Vabø

Lengdesnitt naust

Fag	Format
RIB	A1

Dato: 07.09.2021

Format/Målestokk: 1:20

proled
www.pro-led.no

Status	Konstr./Tegnet	Kontrollert	Godkjent
Til søknad	AB	VV	VV

Oppdragsnr.	Tegningsnr.	Rev.
	RIB-TEG-07	