

# SITUASJONSKART

Gnr/Bnr: 326/79  
Adresse: Nordsundet  
Eigar/søkar: Marius T. Giertsen

Kvalitet: FKB-A

Gjeldande plan: Kommuneplan  
Planformål: Småbåthavn- framtidig

Vår referanse: Amg


Sign. ....



Målestokk: 1:1000  
Dato: 29.09.2021



- // — // Gjerde
- - - - Usikker eigedomsgranse
- — — — Målt eigedomsgranse
- Bolighus
- Andre bygg

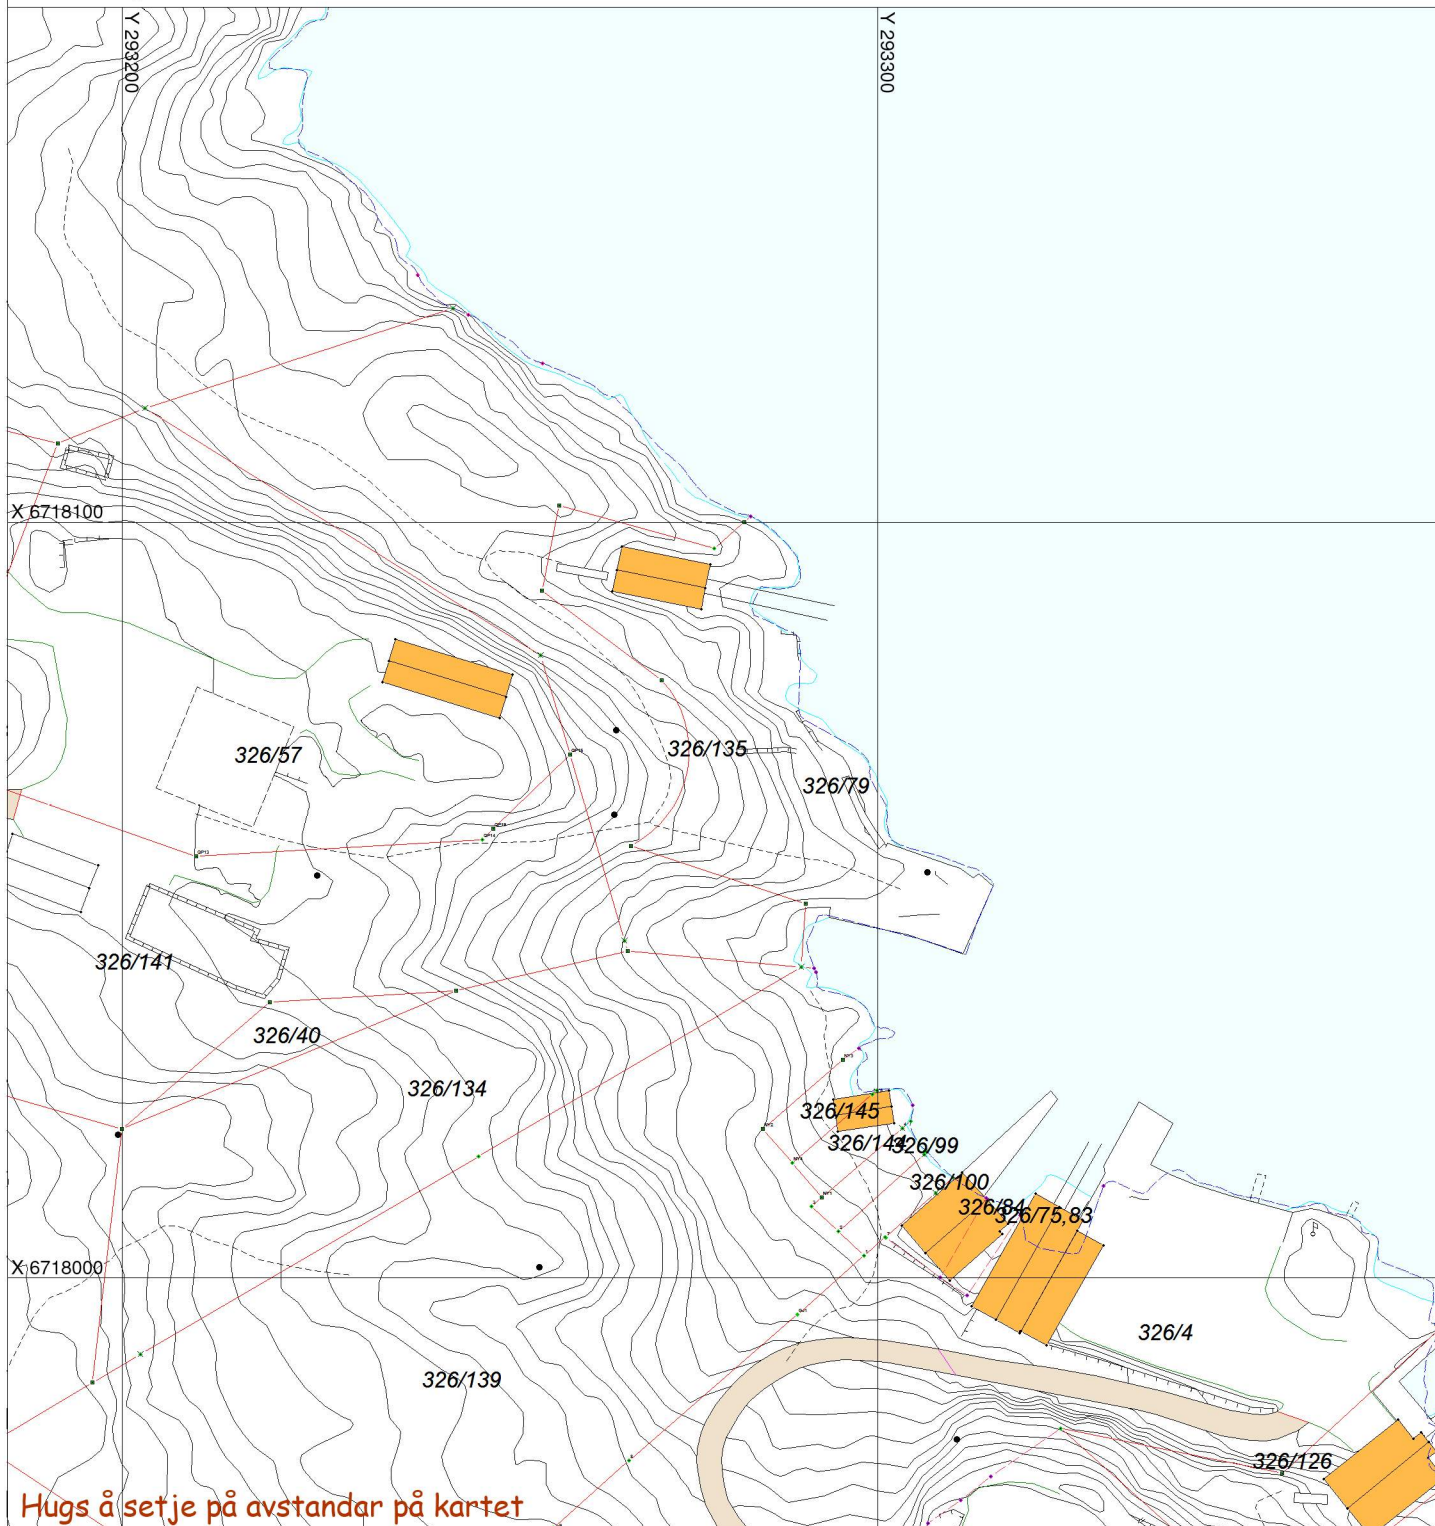

## SITUASJONSPLAN



Underskrift Situasjonsplan

Dato