

Kommunens saksnr.

263/21



Søknad om igangsettingstillatelse

for tiltak etter plan- og bygningsloven (pbl) § 21-2

Berører tiltaket eksisterende eller fremtidige arbeidsplasser?

 Ja Nei

Hvis ja, skal samtykke innhentes fra

Arbeidstilsynet før igangsetting av tiltaket. Byggblankett 5177 med vedlegg.

Søknaden gjelder

Eiendom/ byggested	Gnr.	Bnr.	Festenr.	Seksjonsnr.	Bygningsnr.	Bolignr.	Kommune
	196	140					Lindås kommune
	Adresse				Postnr.	Poststed	
	Midtgård Leknes				5915	HJELMÅS	

Det søkes om igangsettingstillatelse for

 Hele tiltaket Deler av tiltaket

Angi hvilken del av tiltaket denne søknaden gjelder

Opparbeiding av akjørsel fra hovedveg

Angi tidligere del søknader	Dato for gitt tillatelse	Kommentar

Vedlegg

Beskrivelse av vedlegg	Gruppe	Nr. fra – til	Ikke relevant
Situasjonsplan, avkjøringsplan	D	1 - 1	<input type="checkbox"/>
Tegninger	E	-	<input checked="" type="checkbox"/>
Redegjørelser/kart	F	-	<input checked="" type="checkbox"/>
Erklæring om ansvarsrett	G	1 - 2	<input type="checkbox"/>
Gjennomføringsplan	G	1 - 1	<input type="checkbox"/>
Boligspesifikasjon i matrikkelen	H	-	<input checked="" type="checkbox"/>
Uttalelse/vedtak fra annen offentlig myndighet	I	-	<input checked="" type="checkbox"/>
Andre vedlegg	Q	-	<input checked="" type="checkbox"/>

Underskrift

Ansvarlig søker for tiltaket

Foretak

Haugen VVA AS

Kontaktperson

Arne Haugen

Telefon

Mobiltelefon

90067208

E-post

post@haugen-vva.no


Dato

Underskrift


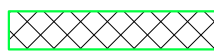

30.09.2021

Gjøntas med blokkbokstaver

ARNE HAUGEN

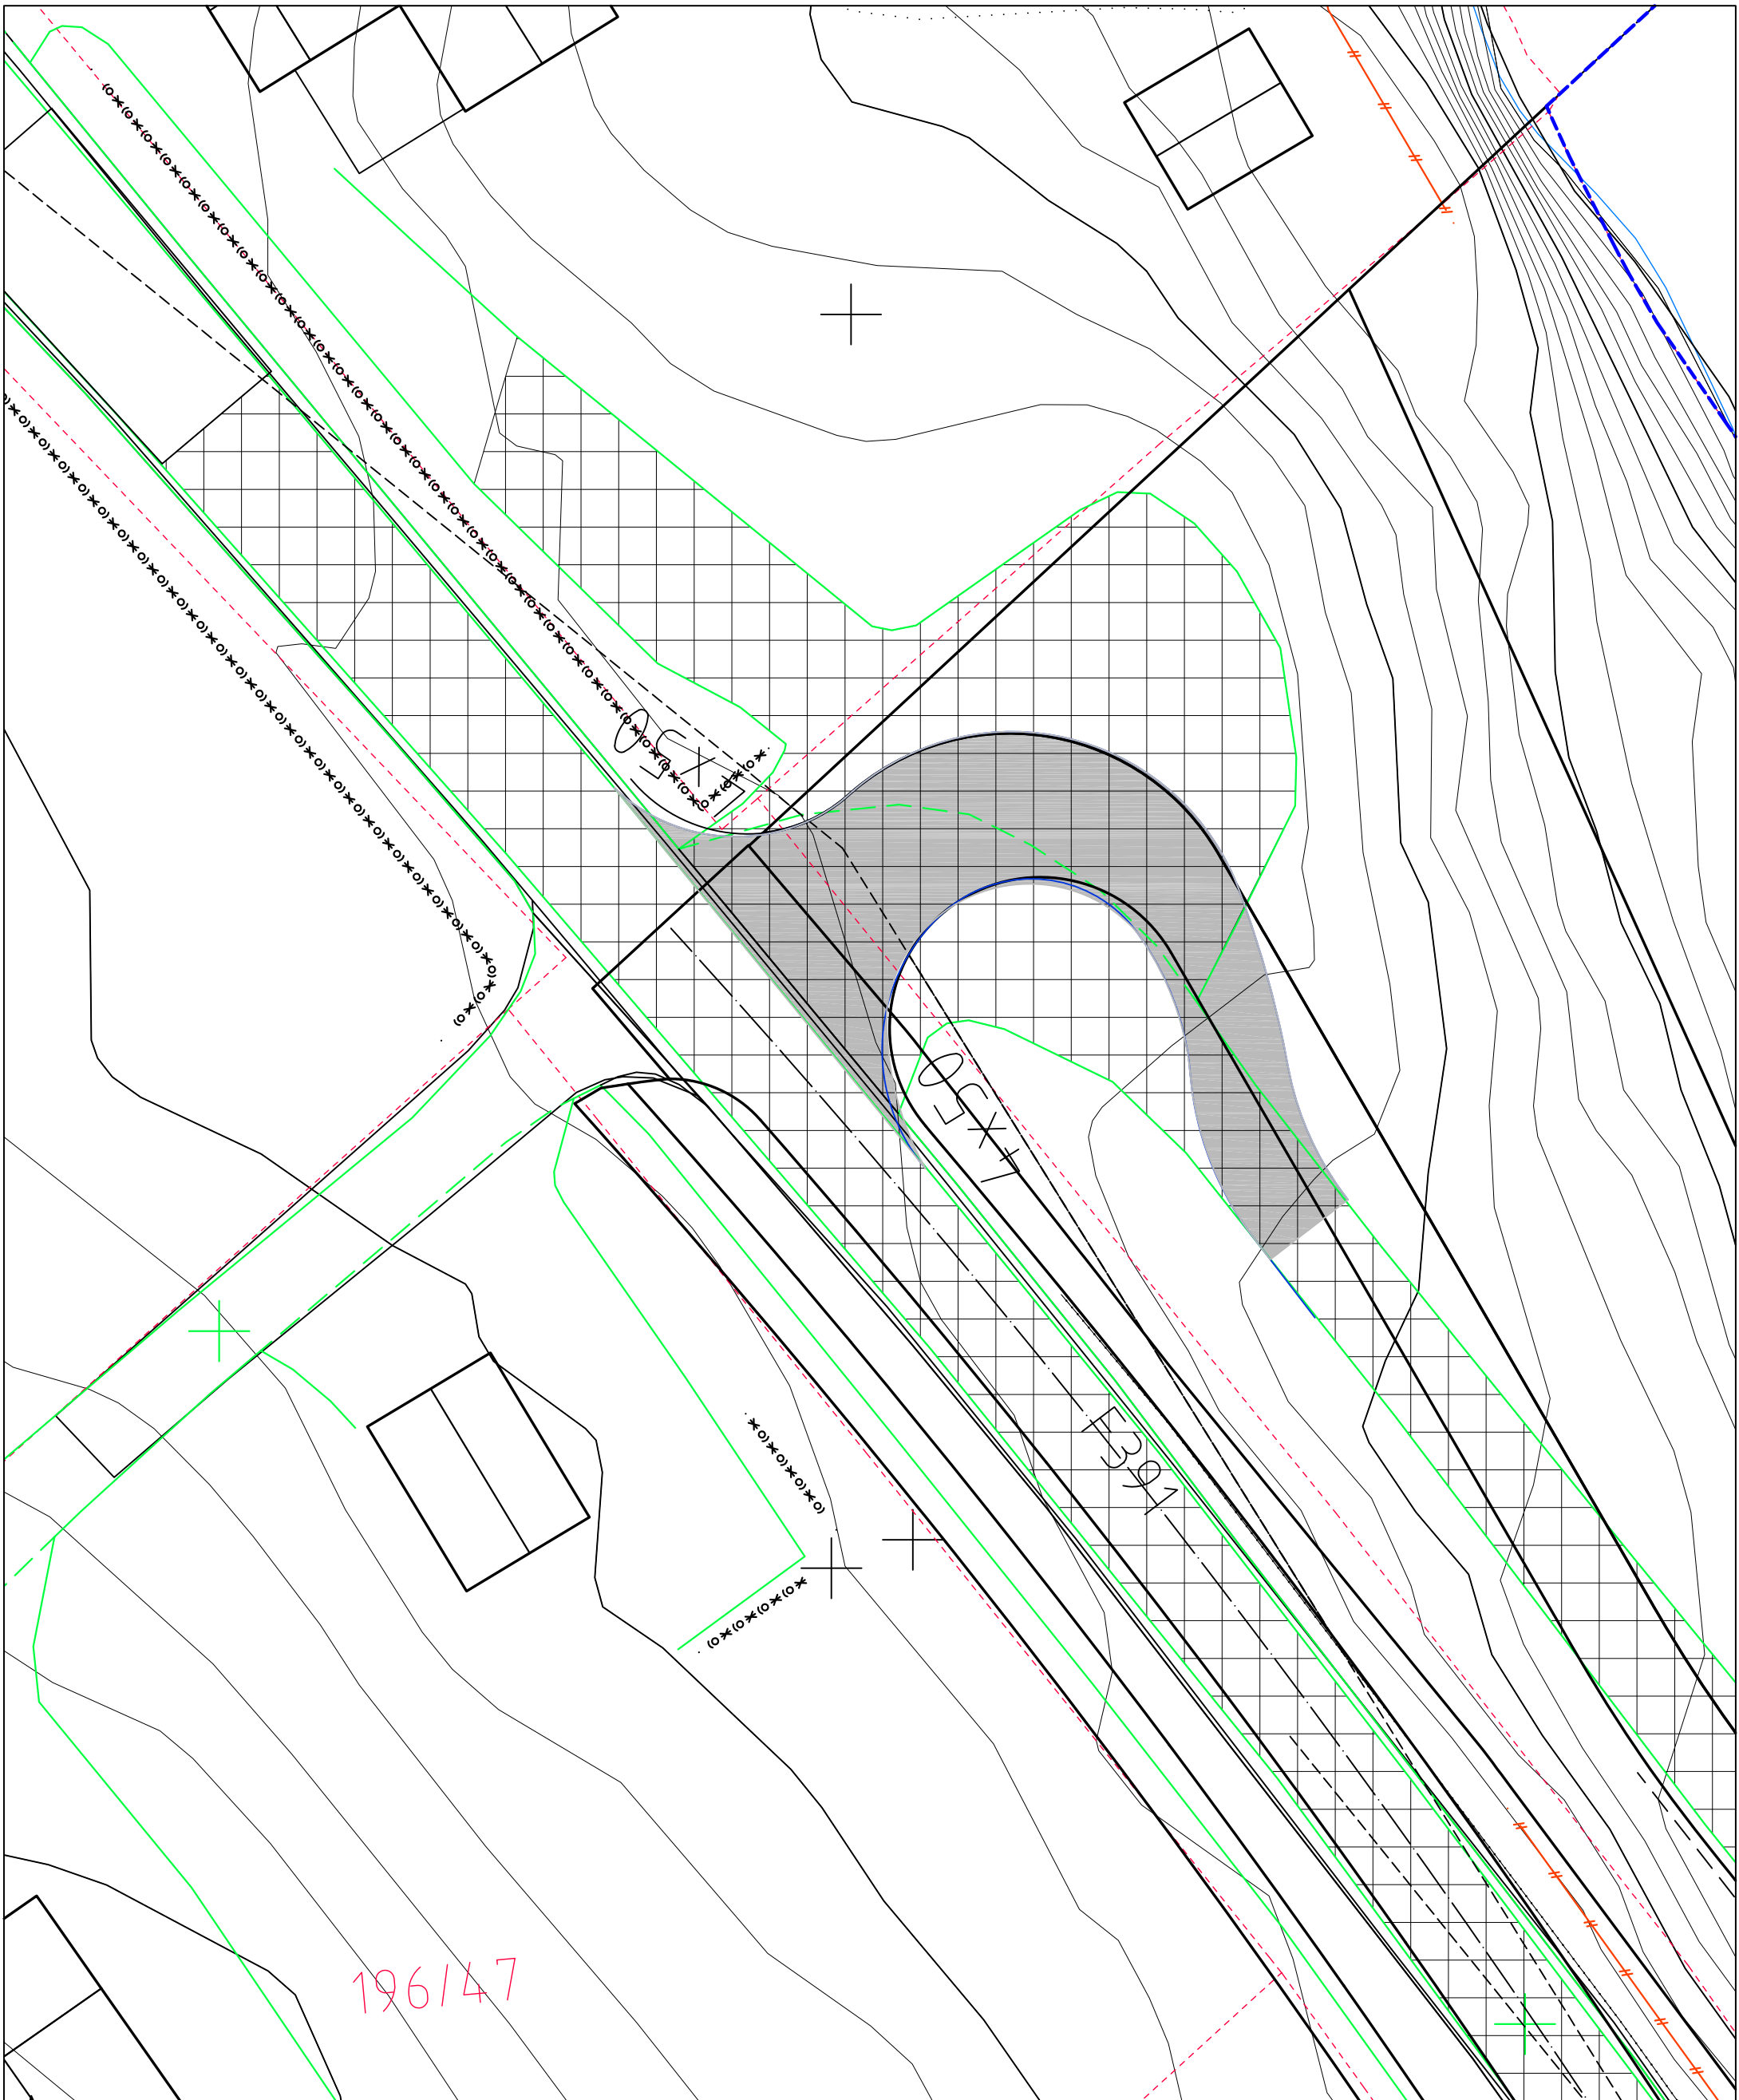

TEGNFORKLARING

-  Ny avkjørsel iht reguleringsplan
-  Eks veg
-  Eks vegkant

Vedlegg D1

Rev.	Dato	Sign.	Revisjonen gjelder		
Oppdragsgiver					
Jan Erik Kolstad AS					
Prosjekt					
Småbåtanlegg gbnr 196/140 Midtgård Lindås					
Situasjonsplan utbedring avkjørsel					
Tegn.	Kontr.	Godkj.			
AH			Dato: 03.04.20		
Målestokk: 1:200			A3		
Prosjektnr.					
1709					
Tegningsnr.					
Avkjørsel					
Kanalveien 5 5068 Bergen Tlf. 55 59 82 60 e-post: post@haugenvva.no					



Kommunens saksnr. 263/21	Vedlegg nr. G-2	Side 1 av 1
-----------------------------	--------------------	----------------



Erklæring om ansvarsrett

etter plan- og bygningsloven (pbl) § 23-3

Erklæringen skal sendes til ansvarlig søker.

Alternativt kan erklæringen sendes direkte til kommunen, men da må ansvarlig søker få tilsendt en kopi.

Erklæringen gjelder							
Eiendom/ byggsted	Gnr.	Bnr.	Festenr.	Seksjonsnr.	Bygningsnr.	Bolignr.	Kommune
	Adresse				Postnr.	Poststed	
	196	140			5915	HJELMÅS	Lindås kommune
	Midtgård Leknes						

Foretak			
Foretakets navn Haugen VVA AS			Organisasjonsnr. 911566664
Adresse Kanalveien 5		Postnr. 5068	Poststed BERGEN
Kontaktperson ARNE HAUGEN		Telefon	Mobiltelefon 90067308
E-post post@haugen-vva.no			
Foreligger sentral godkjenning? <input checked="" type="checkbox"/> Ja <input type="checkbox"/> Nei			
Hvis ja, dekkes ansvarsområdene av sentral godkjenning? <input checked="" type="checkbox"/> Helt <input type="checkbox"/> Delvis <input type="checkbox"/> Nei			

Ansvarsområde							
Funksjon (SØK, PRO, UTF, kontroll)	Beskriv arbeidet foretaket skal ha ansvar for	Tiltaks- klasse	Våre samsvarserklæringer/kontrollerklæringer vil foreligge ved: (sett X)				
			Søknad om ramme- tillatelse	Søknad om igangsettings- tillatelse/ ett-trinns søknad	Søknad om midlertidig bruksstillatelse	Søknad om ferdigattest	
SØK	Vegarbeid	2			X	X	
PRO	Prosjektering av veg	2		X	X	X	

Erklæring og underskrift	
Foretaket er kjent med reglene om straff og sanksjoner i pbl kap 32 og at det kan medføre reaksjoner dersom det gis uriktige opplysninger. Foretaket forplikter seg til å stille med nødvendig kompetanse i tiltaket jf. SAK10 kap. 10 og 11	
<input checked="" type="checkbox"/> Ansvarlig prosjekterende erklærer at prosjekteringen skal være planlagt, gjennomført og kvalitetssikret i henhold til pbl jf. SAK10 §12-3 <input type="checkbox"/> Ansvarlig utførende erklærer at arbeidet ikke skal starte før det foreligger kvalitetssikret produksjonsunderlag for respektive del av utførelsen jf SAK10 § 12-4 <input type="checkbox"/> Ansvarlig kontrollerende erklærer uavhengighet, jf. SAK10 § 14-1, og vil redegjøre for endringer som kan påvirke uavhengigheten jf. SAK10 §12-5	
Dato 30.09.2021	Underskrift
Gjentas med blokkbokstaver ARNE HAUGEN	

Erklæring om ansvarsrett

etter plan- og bygningsloven (pbl) § 23-3

Erklæringen gjelder

Eiendom / byggested	Gnr.	Bnr.	Festenr.	Seksjonsnr.	Bygningsnr.	Bolignr.	Kommune
	196	140	0	0			
Adresse					Postnr.	Poststed	
Leknesvegen 225 B					5915	Hjelmås	

Foretak

Foretakets navn		Organisasjonsnr.
ALVERSUND MASKINSTASJON AS		937664044
Adresse		Postnr.
Alvervegen 27		5911
		Poststed
		ALVERSUND
Kontaktperson		Telefon
Ove Myking		91852501
		Mobiltelefon
		91852501
E-post		
ove@alversund-maskinstasjon.no		
Foreligger sentral godkjenning?		<input checked="" type="checkbox"/> Ja <input type="checkbox"/> Nei
Hvis ja, dekkes ansvarsområdene av sentral godkjenning?		<input checked="" type="checkbox"/> Helt <input type="checkbox"/> Delvis <input type="checkbox"/> Nei

Ansvarsområde

Funksjon (SØK, PRO, UTF, kontroll)	Beskriv arbeidet foretaket skal ha ansvar for	Tiltaks-klasse	Våre samsvarserklæringer/kontrollerklæringer vil foreligge ved: (sett X)			
			Søknad om rammetillatelse	Søknad om igangsettings-tillatelse/ett-trinns søknad	Søknad om midlertidig brukstillatelse	Søknad om ferdigattest
UTF	Veg- og grunnarbeider	2	<input type="checkbox"/>	<input type="checkbox"/>	<input type="checkbox"/>	<input checked="" type="checkbox"/>
			<input type="checkbox"/>	<input type="checkbox"/>	<input type="checkbox"/>	<input type="checkbox"/>
			<input type="checkbox"/>	<input type="checkbox"/>	<input type="checkbox"/>	<input type="checkbox"/>
Erklæring og underskrift

Foretaket er kjent med reglene om straff og sanksjoner i pbl kap 32 og at det kan medføre reaksjoner dersom det gis uriktige opplysninger. Foretaket forplikter seg til å stille med nødvendig kompetanse i tiltaket jf. SAK10 kap. 10 og 11

- Ansvarlig prosjekterende erklærer at prosjekteringen skal være planlagt, gjennomført og kvalitetssikret i henhold til pbl jf. SAK10 §12-3
- Ansvarlig utførende erklærer at arbeidet ikke skal starte før det foreligger kvalitetssikret produksjonsunderlag for respektive del av utførelsen jf SAK10 § 12-4
- Ansvarlig kontrollerende erklærer uavhengighet, jf. SAK10 § 14-1, og vil redegjøre for endringer som kan påvirke uavhengigheten jf. SAK10 §12-5

Dato

Underskrift

20/9-21



Gjenfås med blokkbokstaver

Ove Myking

Kommunens saksnr.
263/21

Vedlegg
G 1

Side
1 av 1

Versjonsnr.
1



Gjennomføringsplan

Ansvarlig søker Haugen VVA AS		Organisasjonsnummer 911566664	Tiltaksklasse 2	Dato. 30.09.2021	Signatur, ansv. søker <i>[Signature]</i>
Eiendom/ byggested	Gnr. 196	Festnr. 140	Bygn.nr. Lindås kommune	Postnr. 5915	Hjelmas

Beskrivelse av funksjon, ansvarsområde, tiltaksklasse		Kryss for planlagt samsvarserklæring / kontrollerkjøring erstattes med dato når denne foreligger				Sett kryss når arbeidet innen ansvarsområdet er avsluttet		
Funksjon (PRO, UTF, KONTROLL)	Beskrivelse av ansvarsområdet hentet fra erklæring om ansvarsrett	Tiltaks- klasse	Foretakets navn og org.nr.	Søknad om rammetillatelse	Søknad om igangsettings- tillatelse/ett- trinnsøknad	Søknad om midlertidig bruksstillatelse	Søknad om ferdigattest	
(1)	(2)	(3)	(4)	(5)	(6)	(7)	(8)	(9)
PRO	Prosjektering av veganlegg	2	Haugen VVA AS 911566664			X	X	<input type="checkbox"/>
UTF	Utførelse av veganlegg	2	Alversund Maskinstasjon AS 937664044			X	X	<input type="checkbox"/>
								<input type="checkbox"/>
								<input type="checkbox"/>
