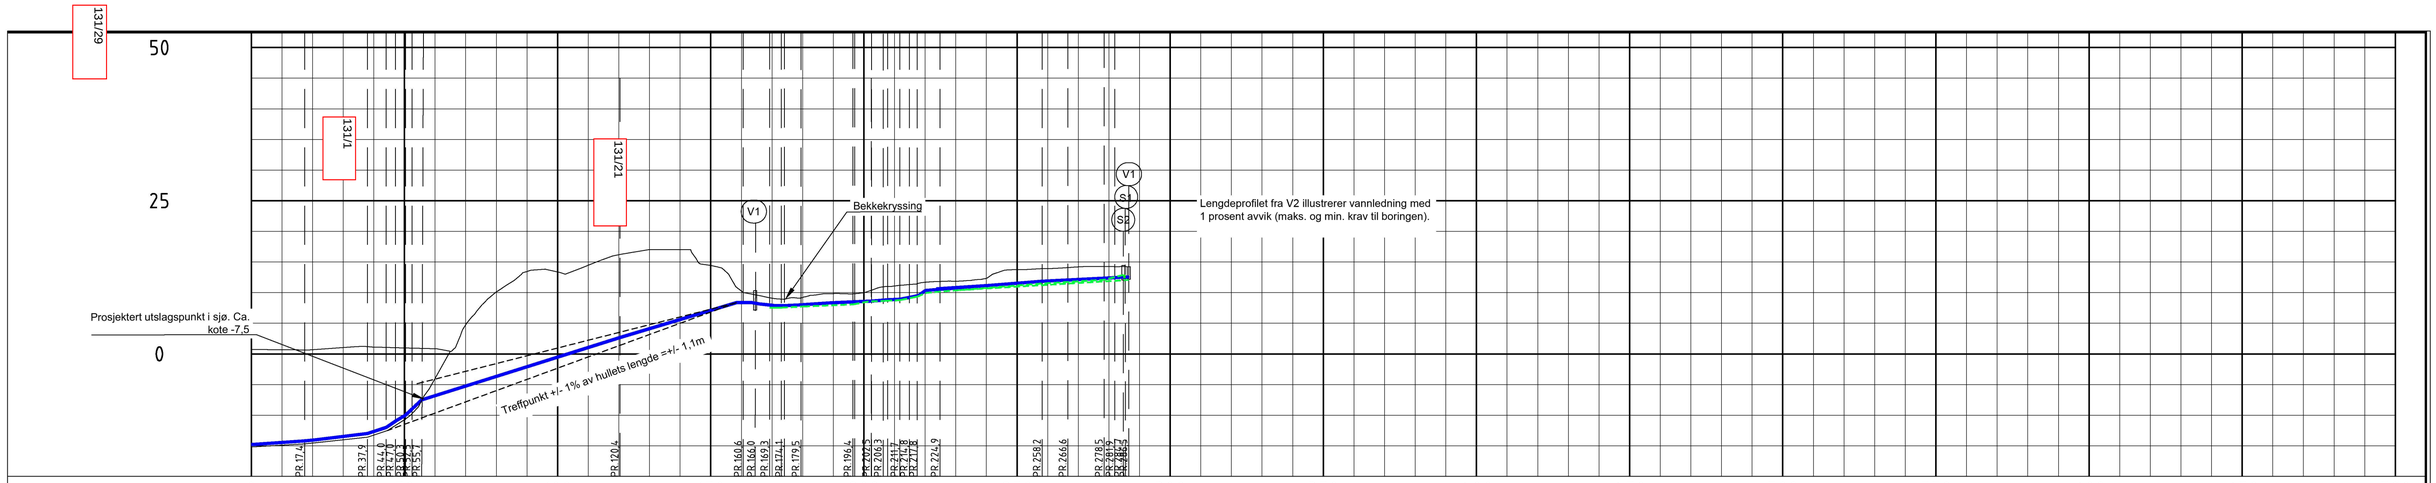
131/29
131/1
131/21
50
25
0
V1
Bekkekryssing
Lengdeprofilet fra V2 illustrerer vannledning med
1 prosent avvik (maks. og min. krav til boringen).
Prosjektert utslagspunkt i sjø. Ca.
kote -7,5
Treffpunkt +/- 1% av hullets lengde =+/- 1,1m

| | | |