

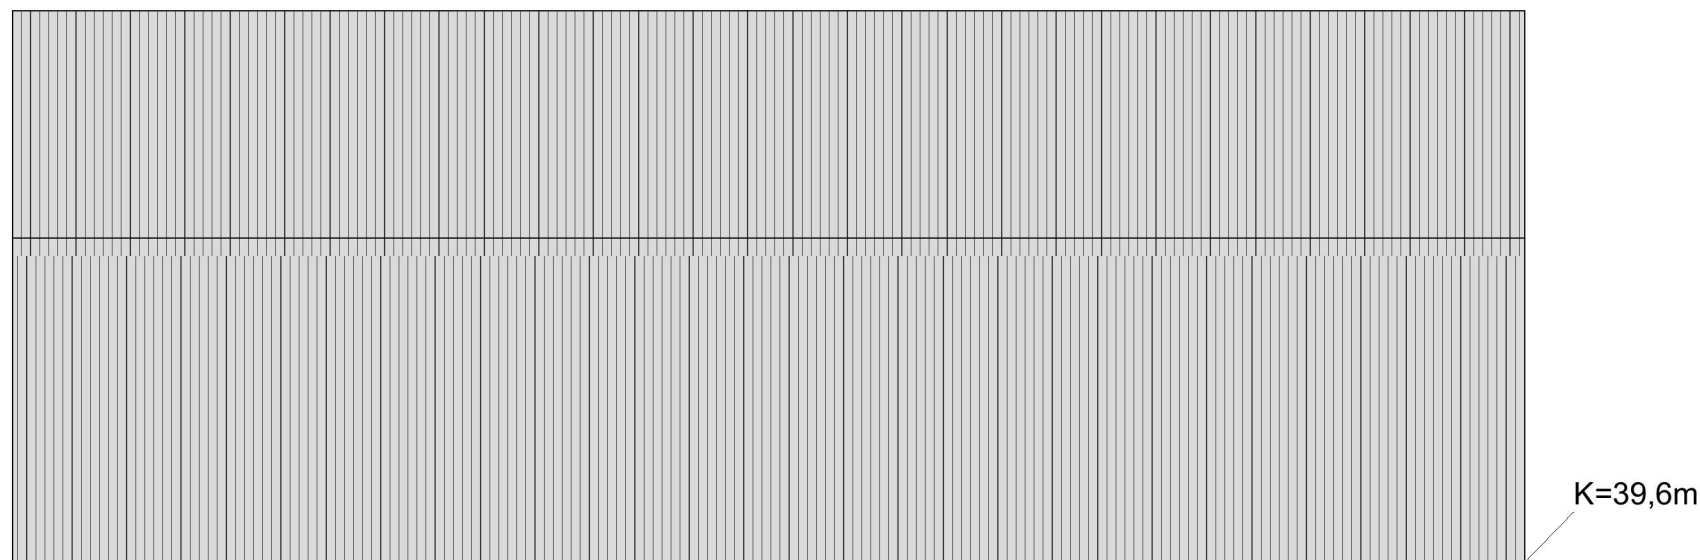


1:100 Fasade Sør

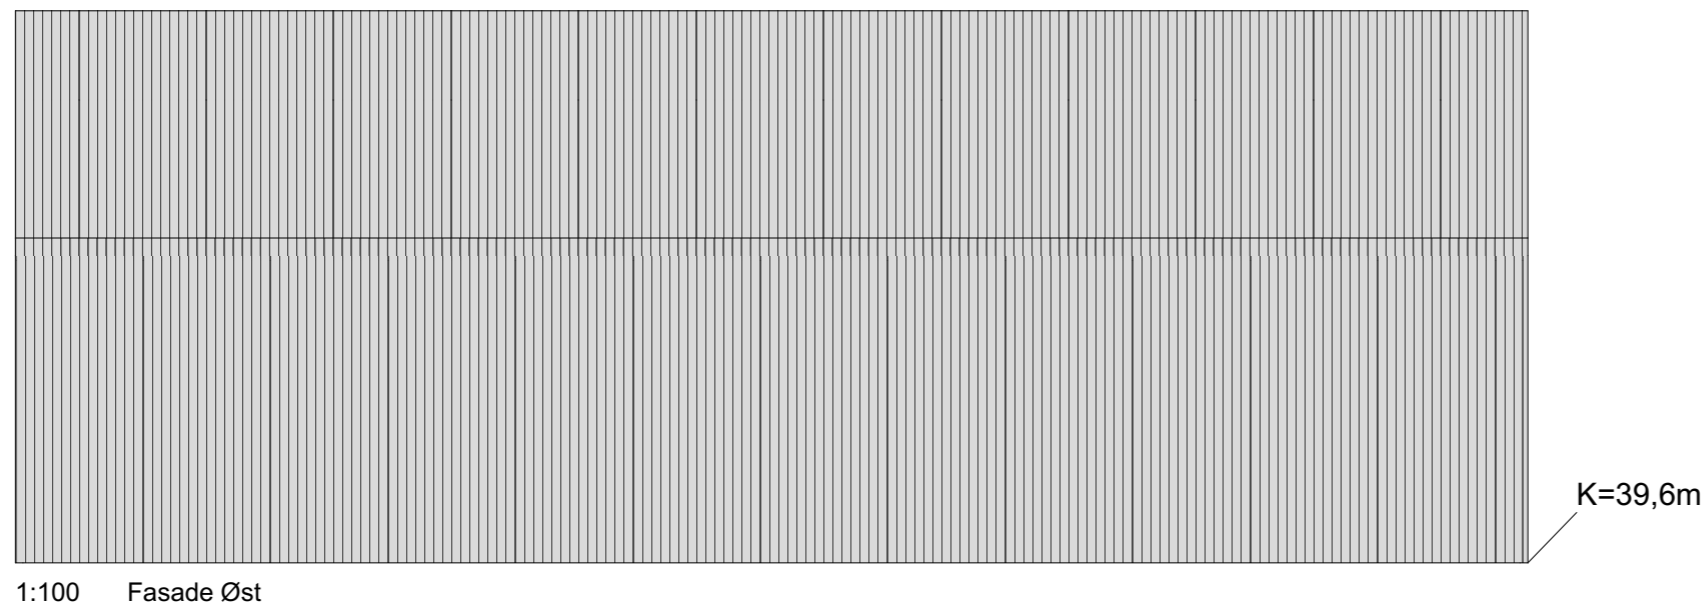

1:100 Fasade Vest

Tegningsnr. A40-01		Revisjon nr.
Type tegning Fasade Nord og Vest		
Lokalisering:		
Prosjekteringsgruppen		
● ARK :	Nilkalk AS	Galtenesvegen 118B 5918 Frekhaug Tlf.: 97 65 10 97 espen@nilkalk.no
● RIB :	.	.
● RIE :	.	.
● RIV :	.	.
Fase Søknad		
		Nilkalk AS
Tiltakshaver BNK Eiendom AS		Godkjent
Prosjekt Lagerhall Sagstad Kassefabrikk Øvre Sagstad 4 5918 Frekhaug		Kontroll prosjekt.
		Sign. Kontroll
		Filnavn Lagerhall BNK eiendom.pln
		Dato Dato oppr.
		Målestokk 1:100
		Kontroll utførende
Gnr./Bnr./Festenr.: 318/8/0		Sign. Kontroll
Prosjektnr.: 2021-016	Tegningsnr.: A40-01	Prosjektnr. for prosjekterende/lev.
Type tegning: Fasade Nord og Vest		

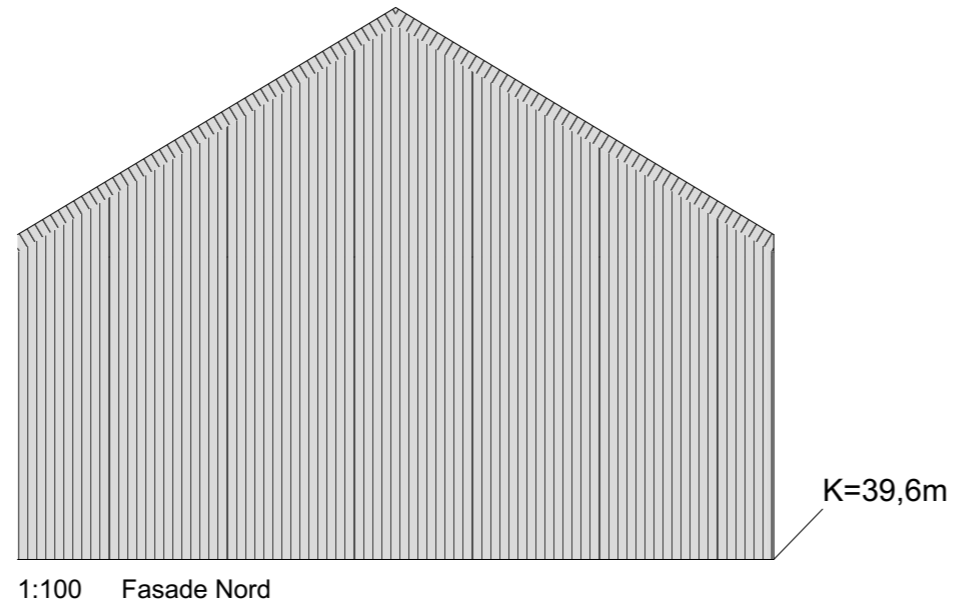

Tegningsnr. A40-02		Revisjon nr.
Type tegning Fasade Sør og Øst		
Lokalisering:		
Prosjekteringsgruppen		
● ARK :	Nilkalk AS	Galtenesvegen 118B 5918 Frekhaug Tlf: 97 65 10 97 espen@nilkalk.no
● RIB :	.	.
● RIE :	.	.
● RIV :	.	.
Fase Søknad		
		Nilkalk AS
Tiltakshaver BNK Eiendom AS		Godkjent
Prosjekt Lagerhall Sagstad Kassefabrikk Øvre Sagstad 4 5918 Frekhaug		Kontroll prosjekt.
		Sign. Kontroll
		Filnavn Lagerhall BNK eiendom.pln
		Dato Dato oppr.
		Målestokk 1:100
		Kontroll utførende
		Sign. Kontroll
Gnr./Bnr./Festenr.: 318/8/0		
Prosjektnr.: 2021-016	Tegningsnr.: A40-02	Prosjektnr. for prosjekterende/lev.
Type tegning: Fasade Sør og Øst		