

HOH. 55

50


45

40

35

30

25

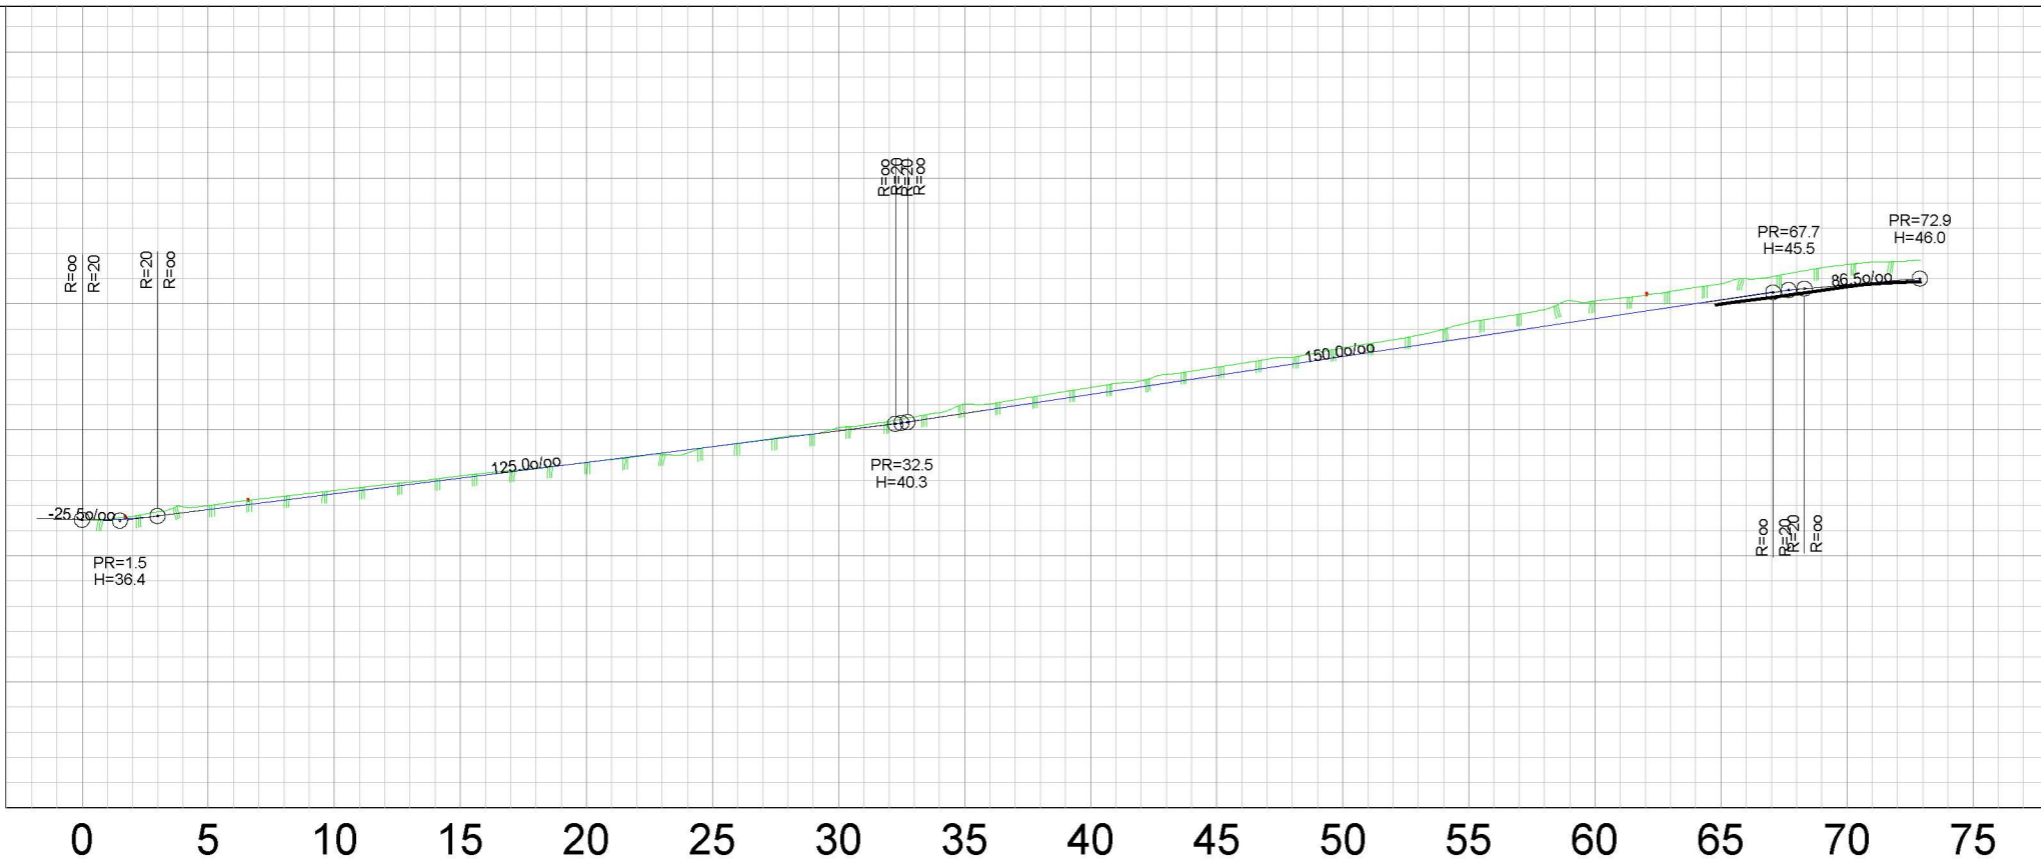

HOR. KURV.

R=15.00

BREDDEUTV.

0.01 m 9.89 m

VEIBANE H.

-0.00 36.43

-0.13 37.46

0.00 38.71

-0.14 39.96

-0.29 41.40

-0.35 42.90


-0.71 44.40

-0.81 45.75

-0.81 45.75

46.00

SKJ./FYLL.

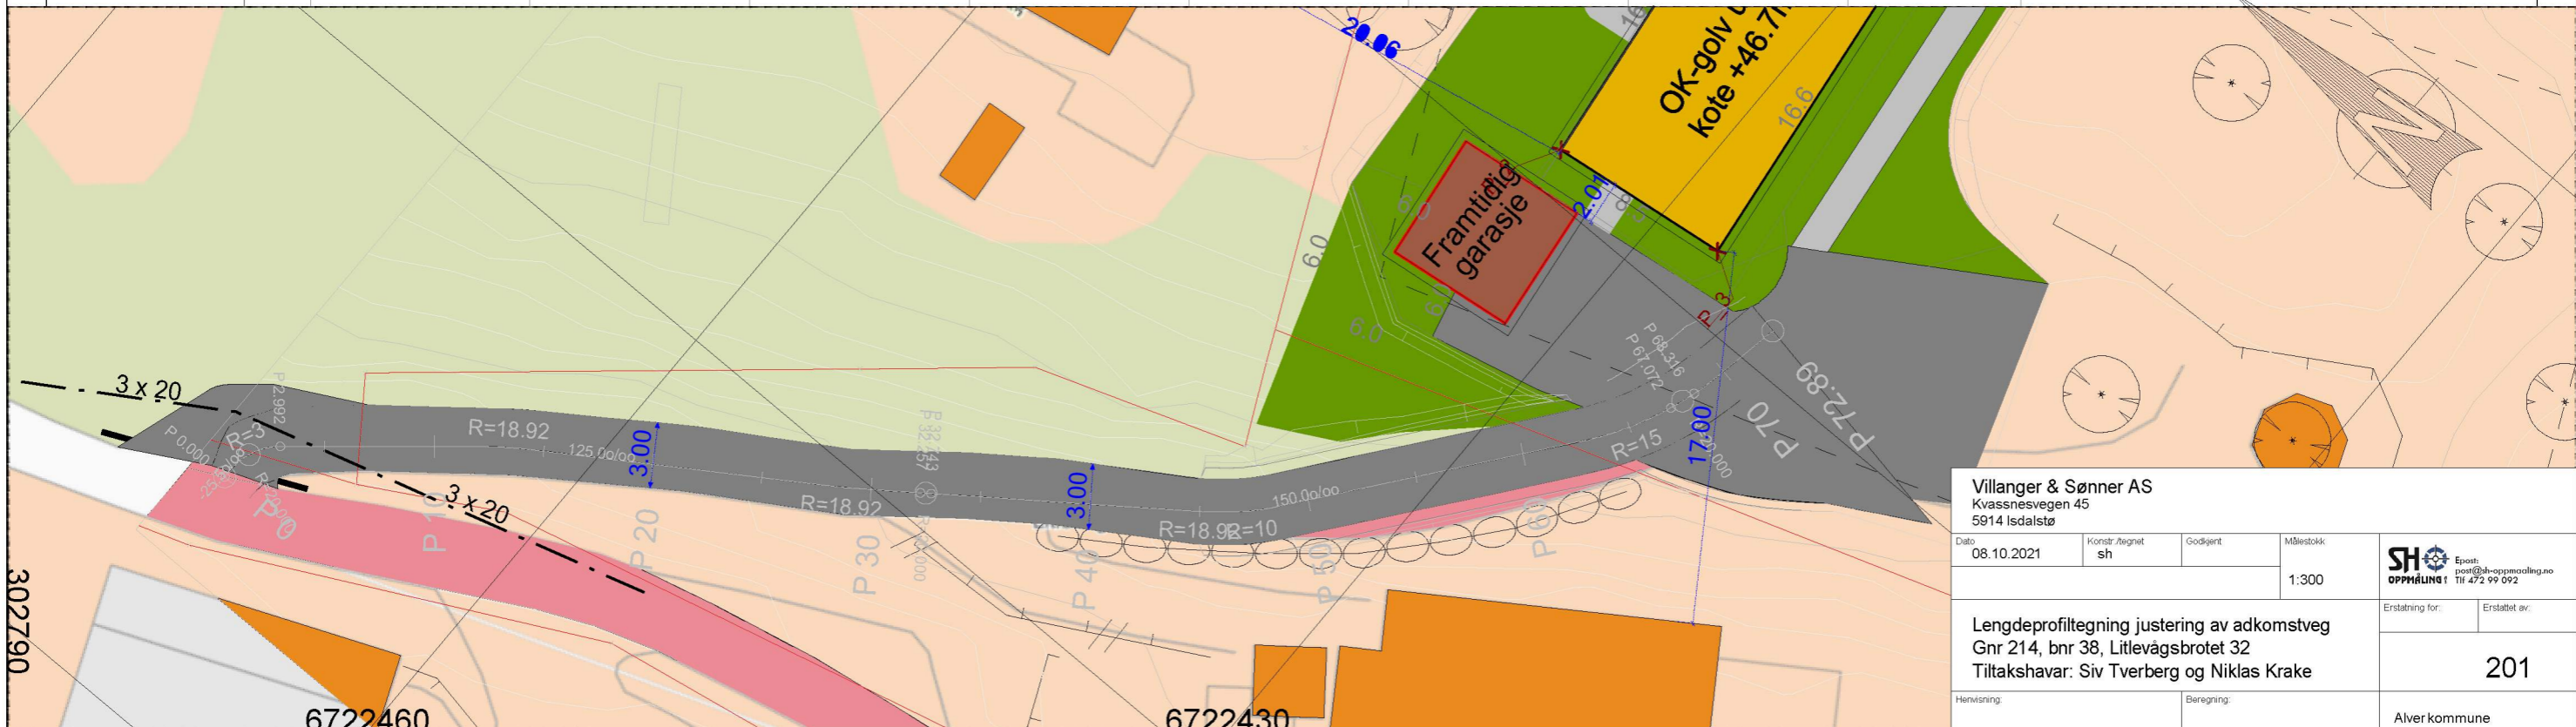

Villanger & Sønner AS Kvassnesvegen 45 5914 Isdalstø			
Dato 08.10.2021	Konstr./Regnet sh	Godkjent	Målestokk 1:300
Lengdeprofiltegning justering av adkomstveg Gnr 214, bnr 38, Litlevågsbrotet 32 Tiltakshavar: Siv Tverberg og Niklas Krake		Erstatning for:	Erstattet av: 201
Henvisning:		Beregning:	Alver kommune