


SNITT VANNKUM V1
M=1:20

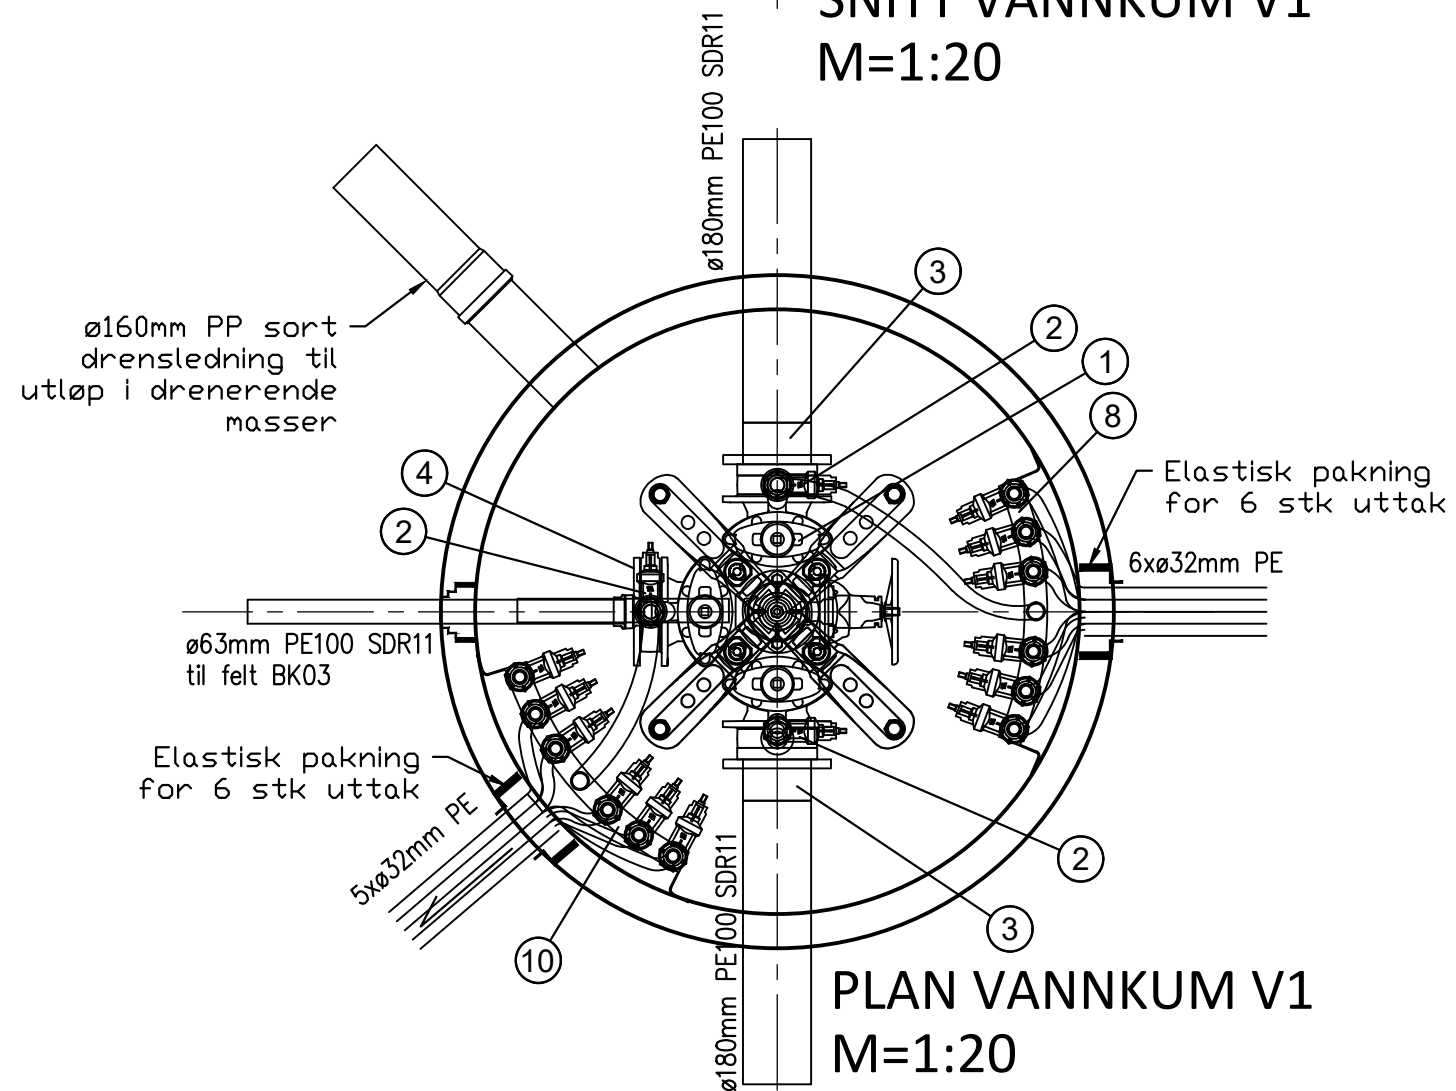

PLAN VANNKUM V1
M=1:20

PDS-LISTE: V1				
Pos	Beskrivelse	Dimensjon	Antall	Anmerking
1	Ventil T-rør	150	1	m/ nøkkeltopp på ventiler
2	Mellomring	150	3	m/bakkekran og plugg. Gjengefri gods
3	PE krage for spellsvels	180	1	m/galvanisert løsfrens
4	Blindflens	150	1	m/ba jonettkobling i avsinkingsfri messing
5	Sluseventil	100	1	m/ratt
6	Brannventil	100	1	m/brannventilsikring og isolasjonshette
7	Mellomring, bakkekran og lufteventil	100	1	Gjengefri gods på mellomring.
8	Manifold	S-1432_6	2	m/bakkekraner
9	Flenserør	100	1	L=200mm

NB!

Bakkekraner til stikkledninger skal merkes med ID nummer for hver tomt.

Tilbudstegning

A	25.01.21	ANH	Ø180mm vannledning mot eks. ledn. Lufteventil i kum.	
Rev.	Dato	Sign.	Revisjonen gjelder	
Oppdragsgiver				
Langhøyane AS				
Prosjekt			Tegn.	Kontr.
Manger, Langhøyane. Byggetrinn 3			BN	ANH
Detalj Vannkum V1			Godkj. ANH	
			Dato: 27.10.2020	
			Målestokk: 1:20 A3	
			Prosjektnr. 20001	
			Tegningsnr. GH20	
			Rev. A	

haugen VVA

Kanalveien 5
5068 Bergen
Tlf. 55 59 82 60
e-post:
post@haugenvva.no