


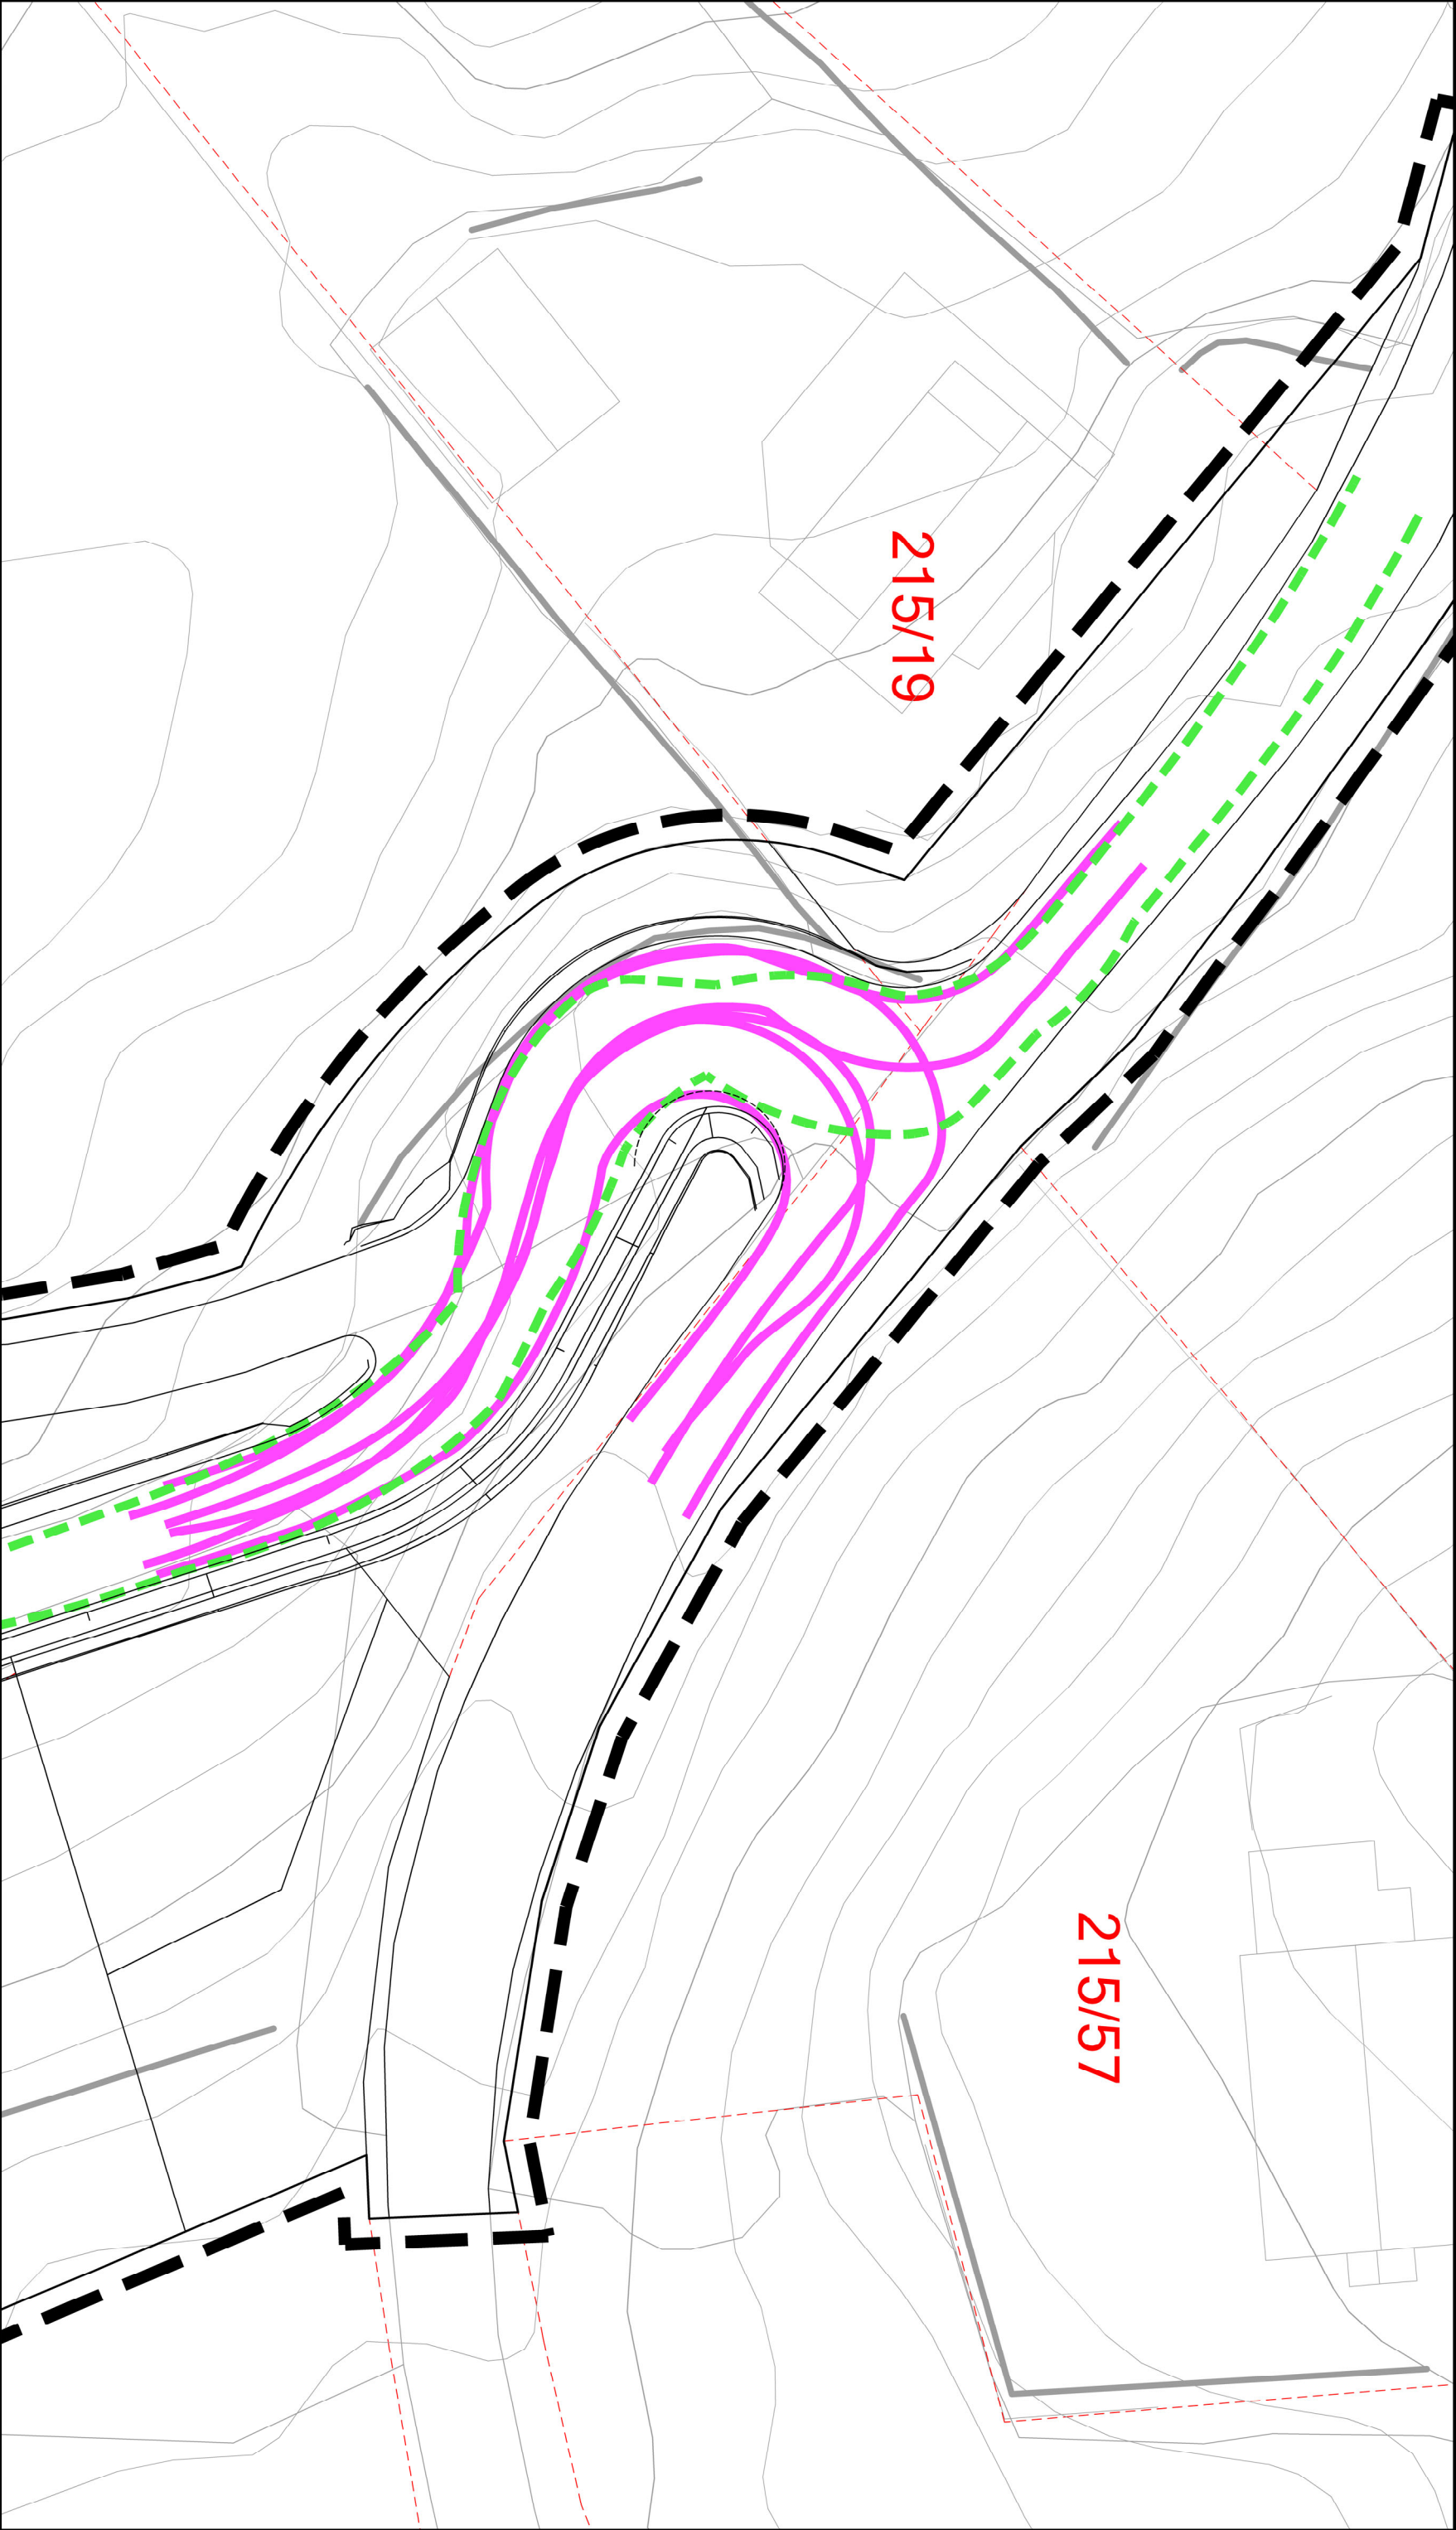

- Personbil (inn- og utkjøring)
- Lastebil (innkjøring)

Alver kommune
Ytre Eidsnes

Avkjørsel
Sporing

CIBO
PLAN &
ARKITEKTUR

Hammerveggen 53
Postboks 2911 5003 Os
Telefon: 96 57 00 70

Sted: Os
Dato: 17.06.2021
Målestokk: 1:250, A3
Prosj.ansv.: US
Tegnet av: TAO
Kontrollert av: US

Prosj.nr. Tegnr.
C-002

Rev.