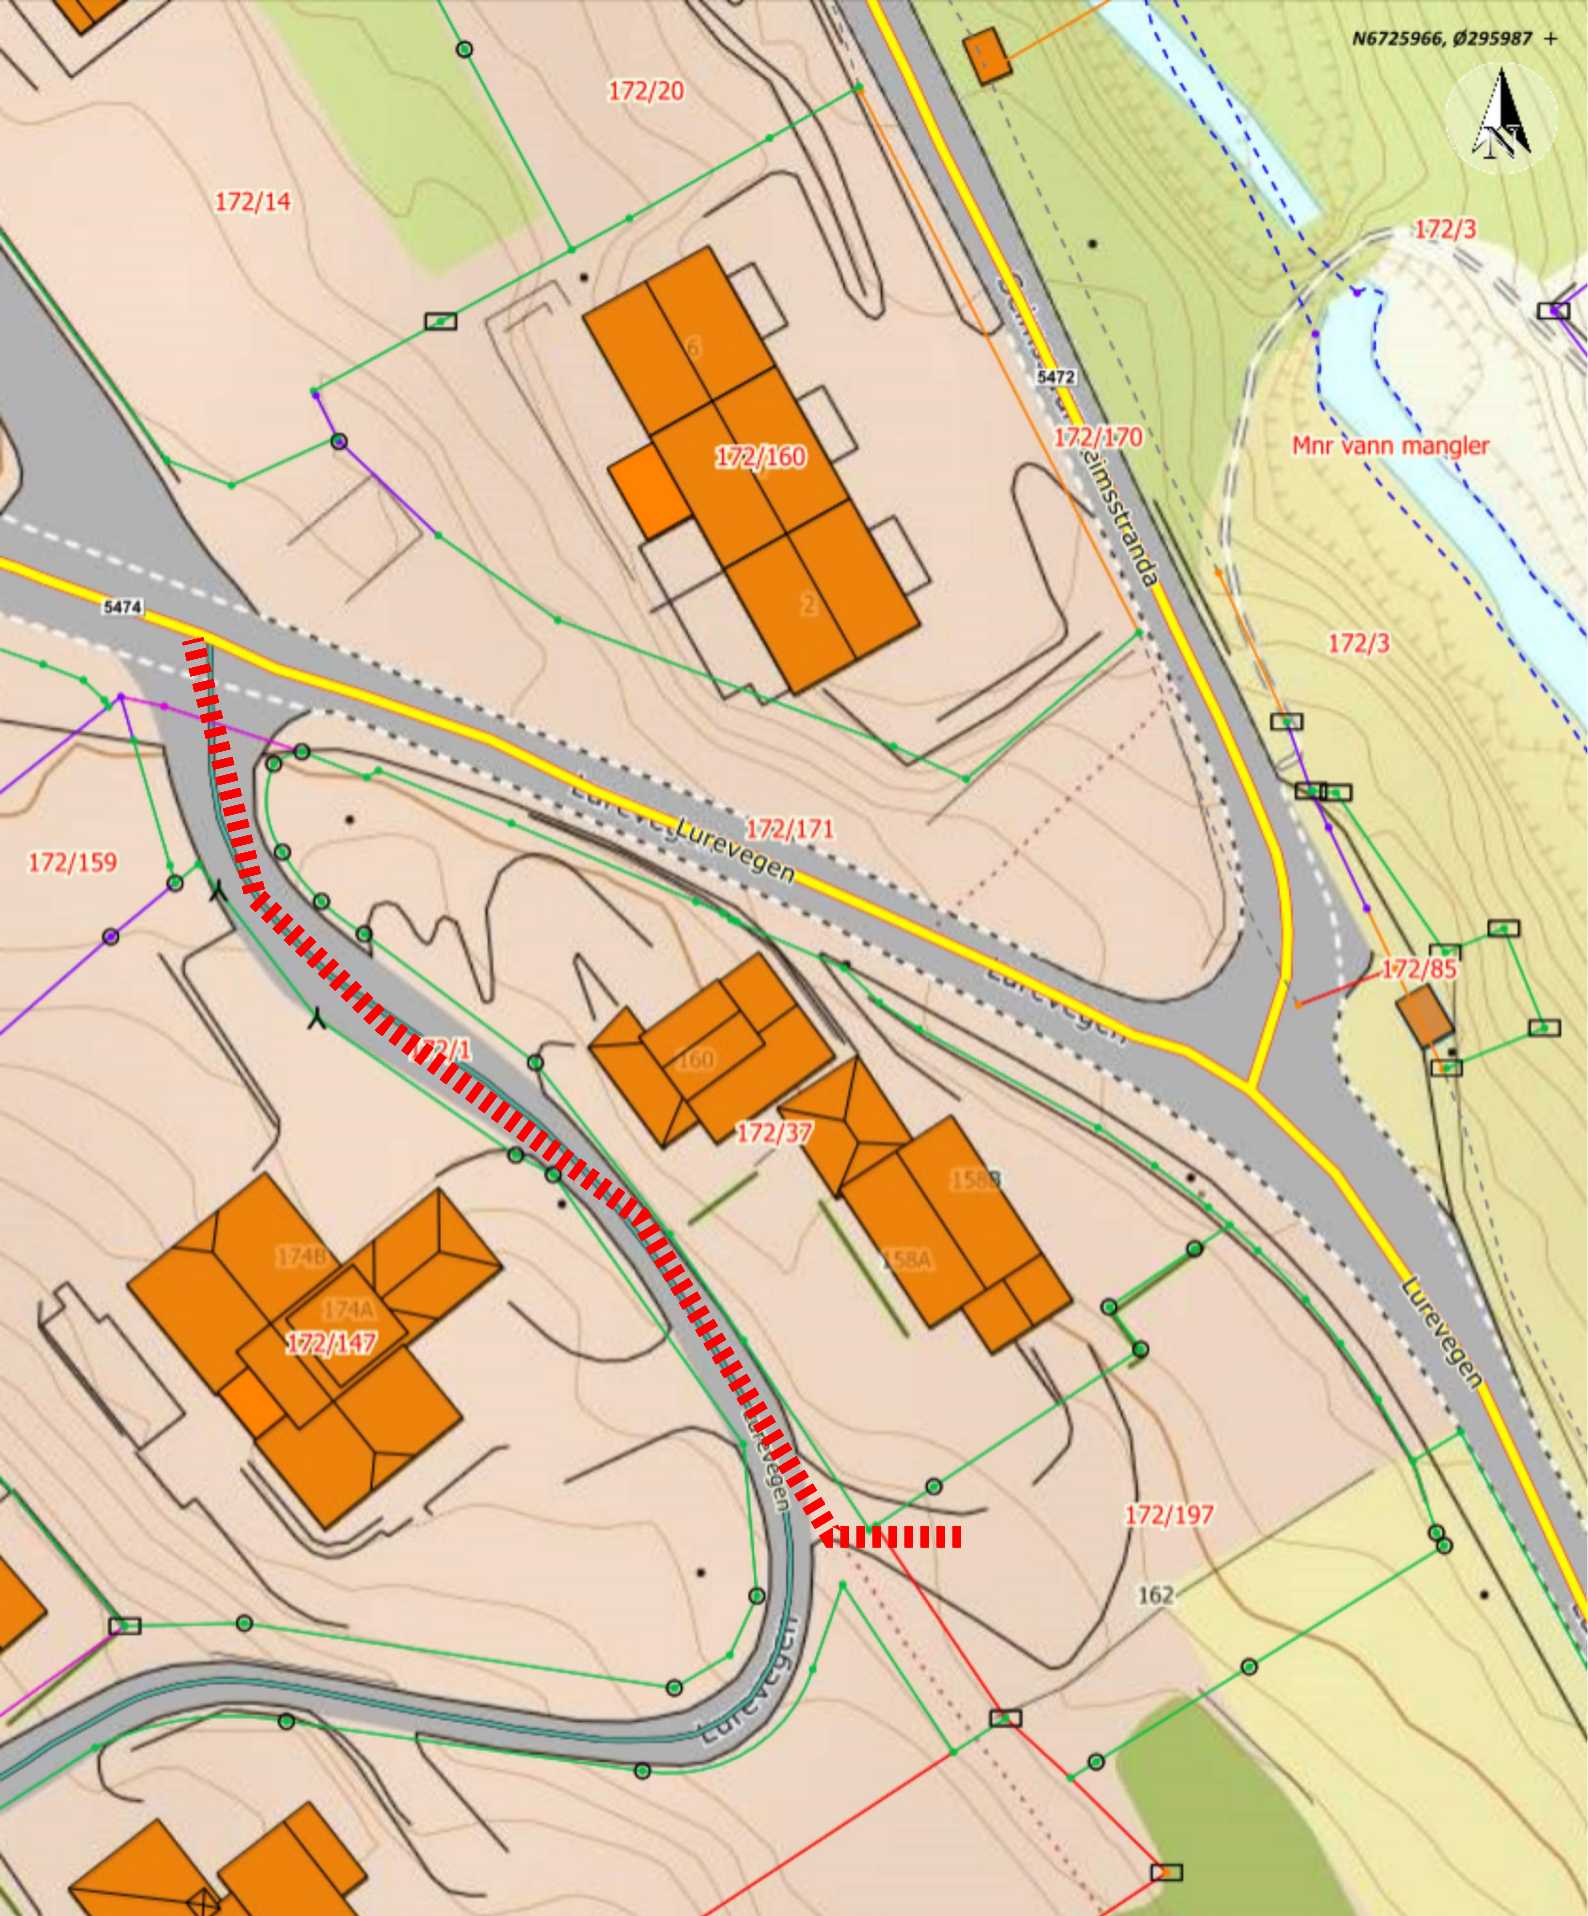


**avkjørselplan**

søknad om rammeløyve gbnr 172/197

NHdigi.no

Dato: 12-10-2021

Målestokk: 1:500

15m