

SITUASJONSKART

Gnr/Bnr: Gbnr 477/35
Adresse:
Eigar/søkar:
Kvalitet :




Målestokk: 1:500
Dato: 12.11.2021

Gjeldande plan : Reguleringsplan for Austmarka del 3, 3. byggesteg
Planformål :
Vår referanse: ALM

- | | | | |
|--|------------------------|--|------------|
| | Gjerde | | Bolighus |
| | Usikker eigedomsgrense | | Andre bygg |
| | Målt eigedomsgrense | | |

Sign.

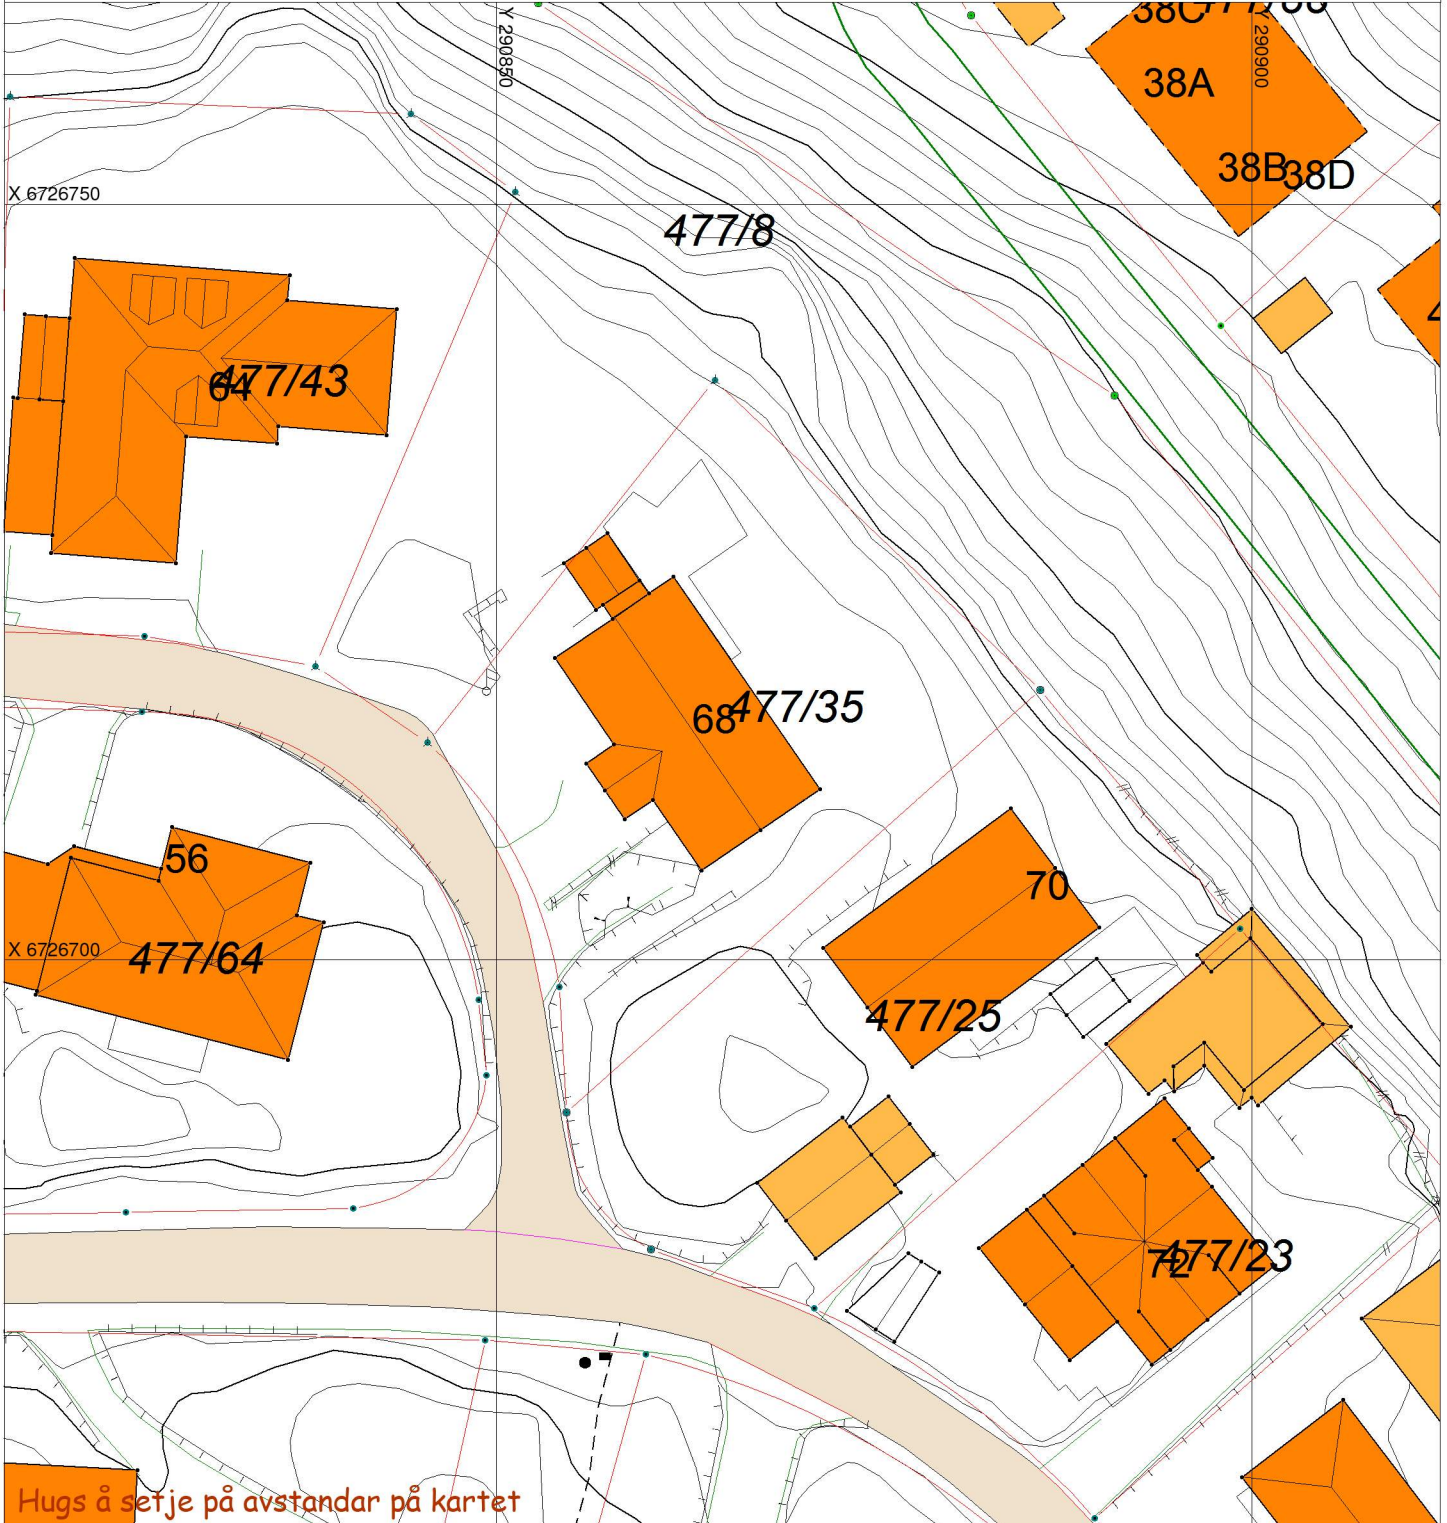

Hugs å setje på avstandar på kartet

SITUASJONSPLAN



Tiltak

Underskrift Situasjonsplan

Dato