




Overbygning veg/parkeringsplass

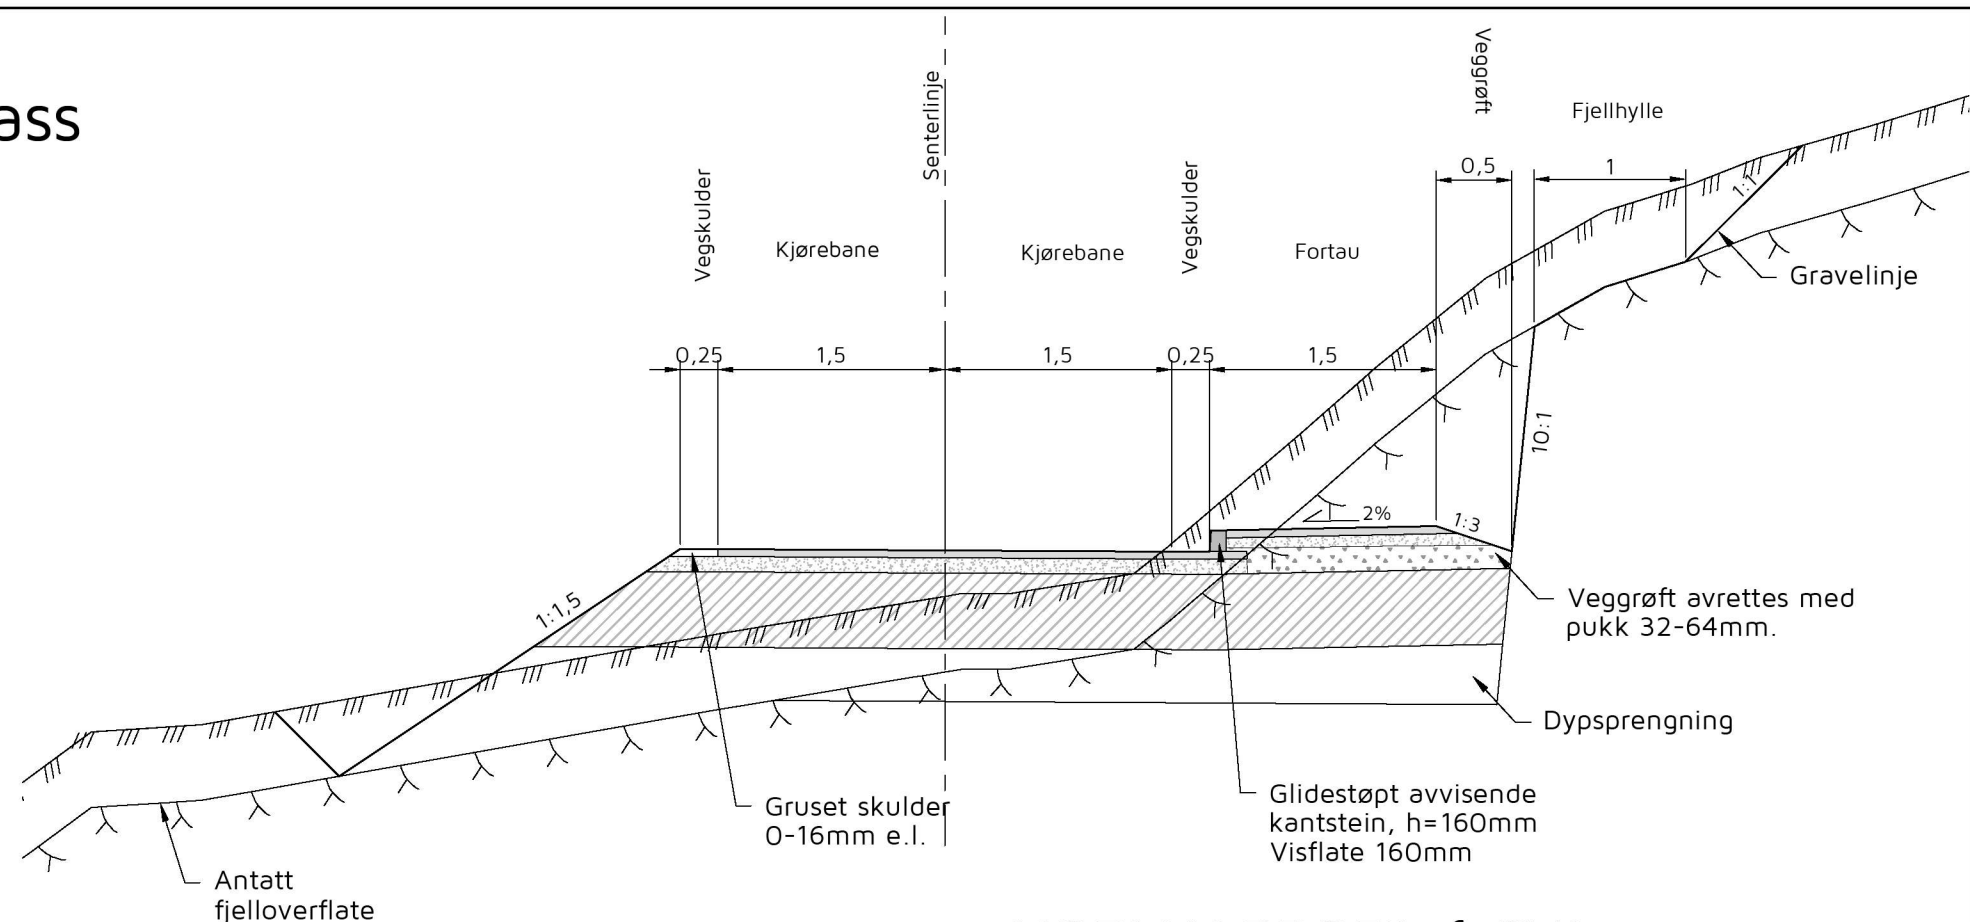


Overbygning fortau

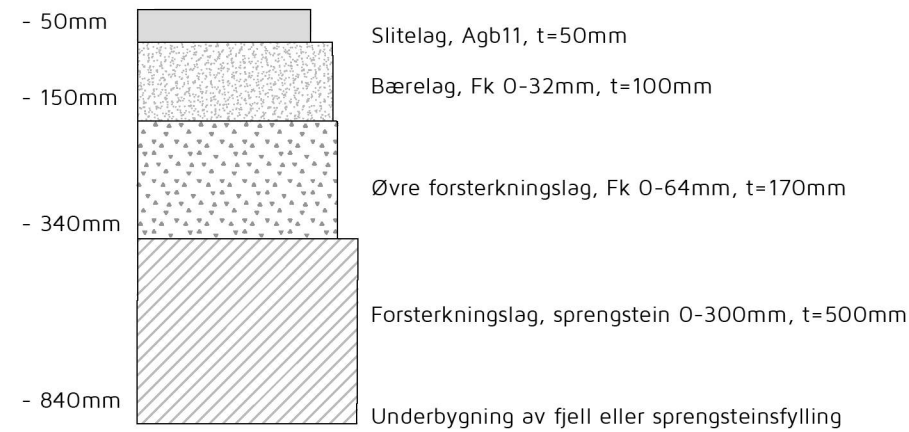

NORMALPROFIL f_SV1
M=1:50

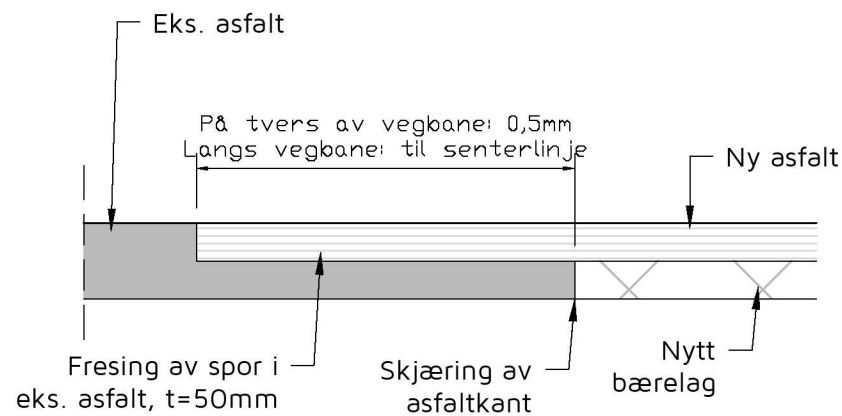

**OVERGANG EKSISTERENDE/
NY ASFALT**
M=1:10

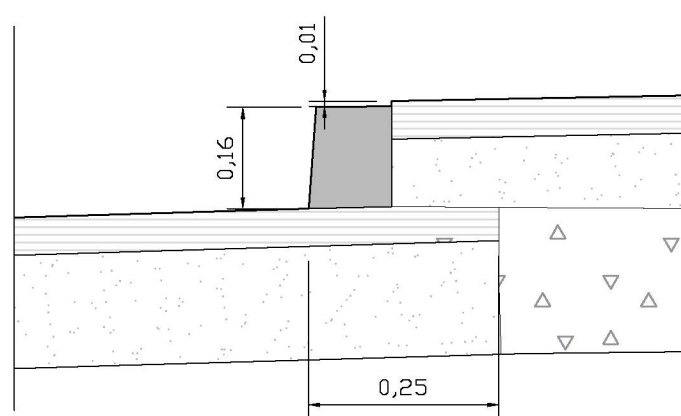

DETALJ FORTAUSKANT
M=1:10

TILBUDSTEGNING

Rev.	Dato	Sign.	Revisjonen gjelder		
Oppdragsgiver					
Gripsgård Bygg AS					
Prosjekt					
Vesleheimen boligfelt					
Normalprofil veg					
Tegn.	Kontr.	Godkj.			
HF			Dato: 27.10.20		
			Målestokk: 1:50, 10 A3		
Prosjektnr.					
20006					
Tegningsnr.					
FO1					
Kanalveien 5 5068 Bergen Tlf. 55 59 82 60 e-post: post@haugenvva.no					